


# Memmeldorfer Straße

Regelquerschnitt

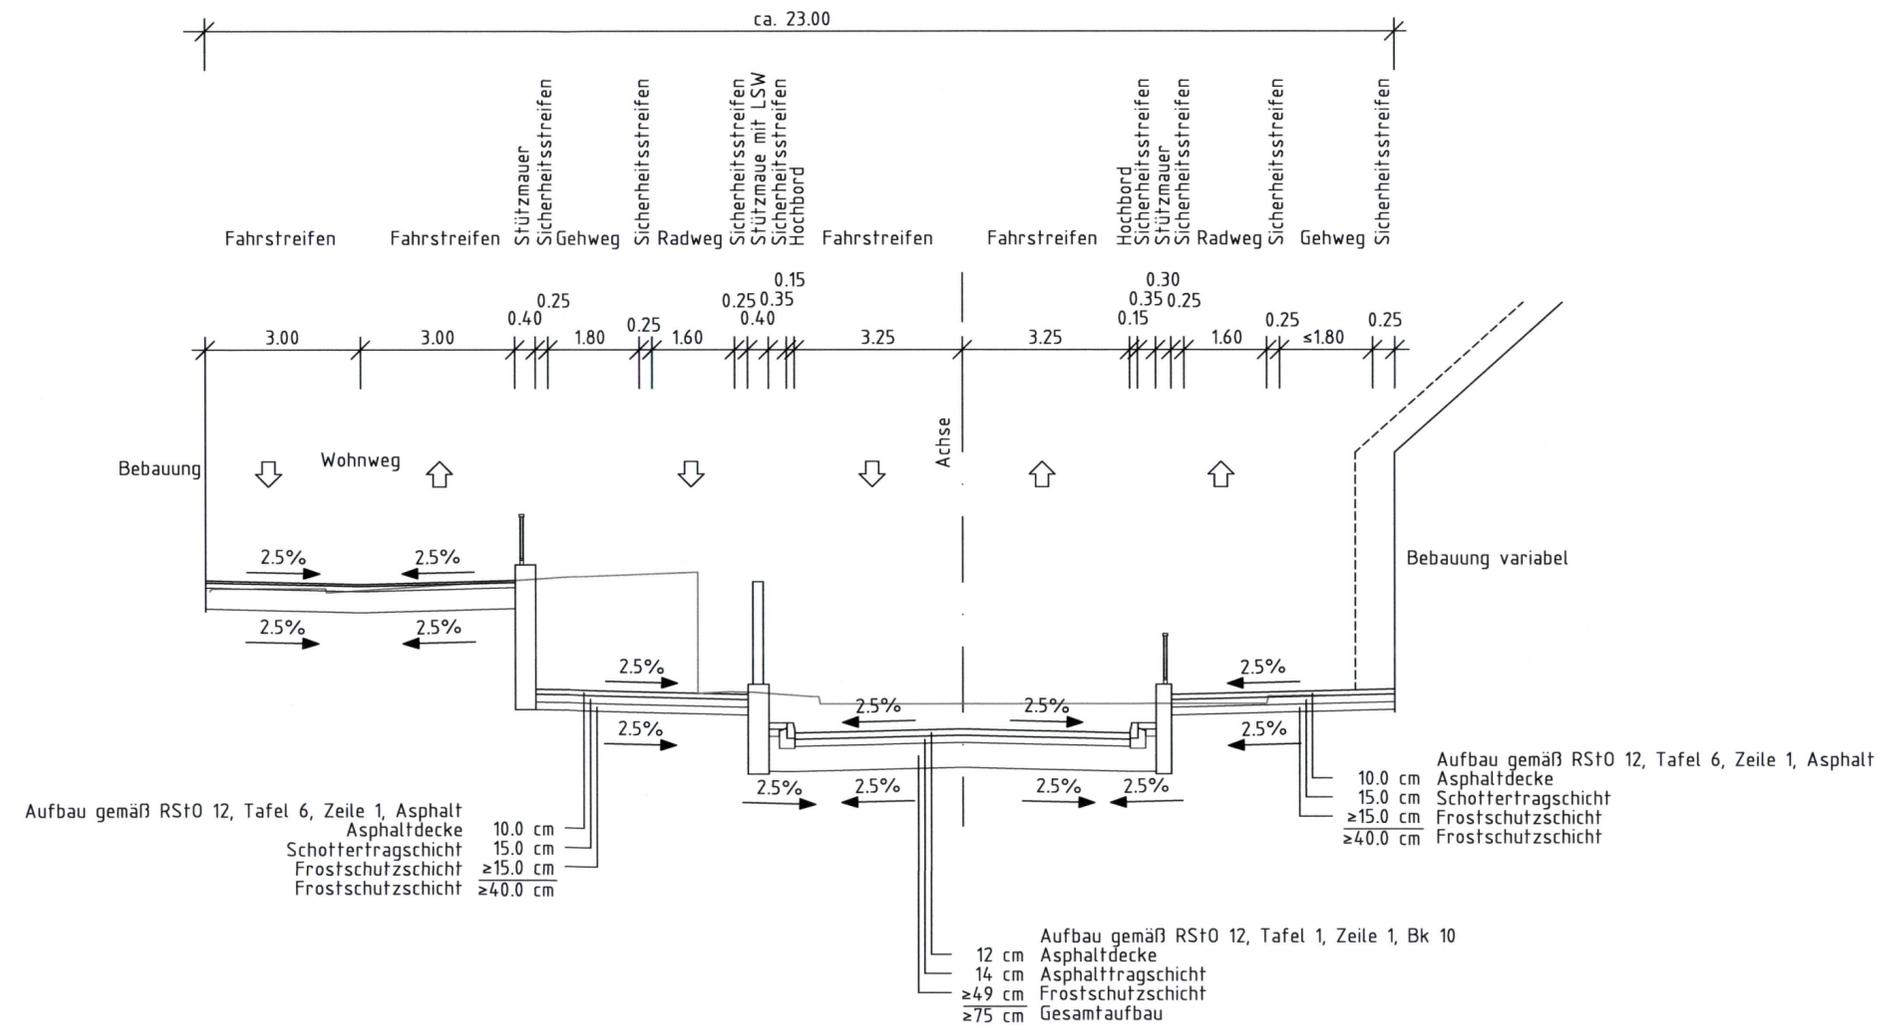


## Verkehrsprojekt Deutsche Einheit Schiene Nr. 8

### Ausbaustrecke Nürnberg - Ebersfeld

VDE 8.1 ABS, 3. Baustufe, Knoten Bamberg PFA 22 - Bamberg  
 Strecke 5900 km 56,165 - 62,373  
 Strecke 5100 km 0,000 - 2,408

3. Planänderung nach § 73 Abs. 8 VwVfG  
 ersetzt die 1. Auslegung der Planfeststellungsunterlage  
 (inklusive 1. und 2. Planänderung nach § 73 Abs. 8 VwVfG)

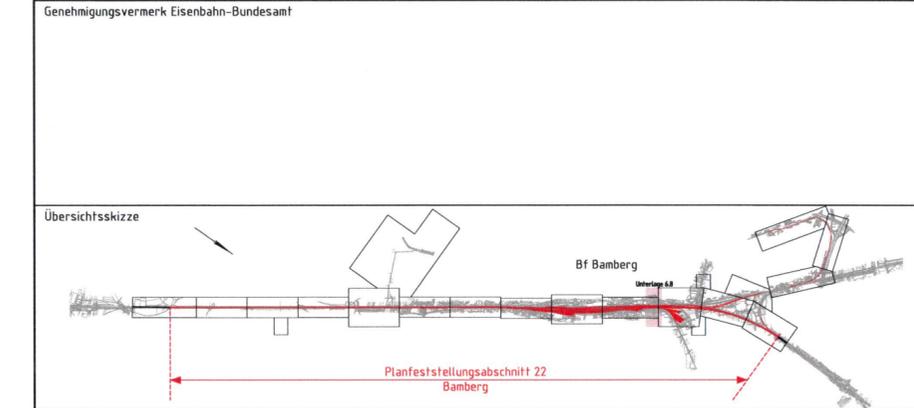

0	3. Planänderungsverfahren: Antragsfassung	14.10.2020
Index	Änderungen bzw. Ergänzungen	Planungsstand

### Genehmigungsplanung: Unterlage für eine Entscheidung nach § 18 AEG

Vorhabensträger:		Planzeichen: 22GP 952001 06082 001 0	
DB Netz AG Regionalbereich Süd Sandsstraße 38-40 90443 Nürnberg	DB NETZE	DB Station&Service AG Regionalbereich Süd Bahnhofplatz 9 90443 Nürnberg	DB NETZE
Projekt-Nr.: E.1637260008		Datum Name	
gepr.: 10/2020		Schlitter	
bearb.: 10/2020		Sandig	
gepr.: 10/2020		Grisam	

Vertreter des Vorhabensträgers:		Planverfasser:	
DB Netz AG Großprojekte Südost Knoten Bamberg Kurt-Schumacher-Straße 1 99084 Erfurt	DB NETZE	ARGE Knoten Bamberg c/o Obermeyer Planen + Beraten GmbH Thomasstraße 83 99084 Erfurt	
14.10.2020	Unterschrift	14.10.2020	Unterschrift
Datum		Datum	

Planart:	Regelquerschnitt
Planinhalt:	Strecke 5100, km 0,571 Memmeldorfer Straße Ersatzneubau