

Verkehrsprojekt Deutsche Einheit Schiene Nr. 8

Ausbautrecke Nürnberg - Ebersfeld


VDE 8.1 ABS, 3. Baustufe, Knoten Bamberg PFA 22 - Bamberg

Strecke 5900 km 56,165 - 62,373

Strecke 5100 km 0,000 - 2,408

3. Planänderung nach § 73 Abs. 8 VwVfG

ersetzt die 1. Auslegung der Planfeststellungsunterlage
(inklusive 1. und 2. Planänderung nach § 73 Abs. 8 VwVfG)

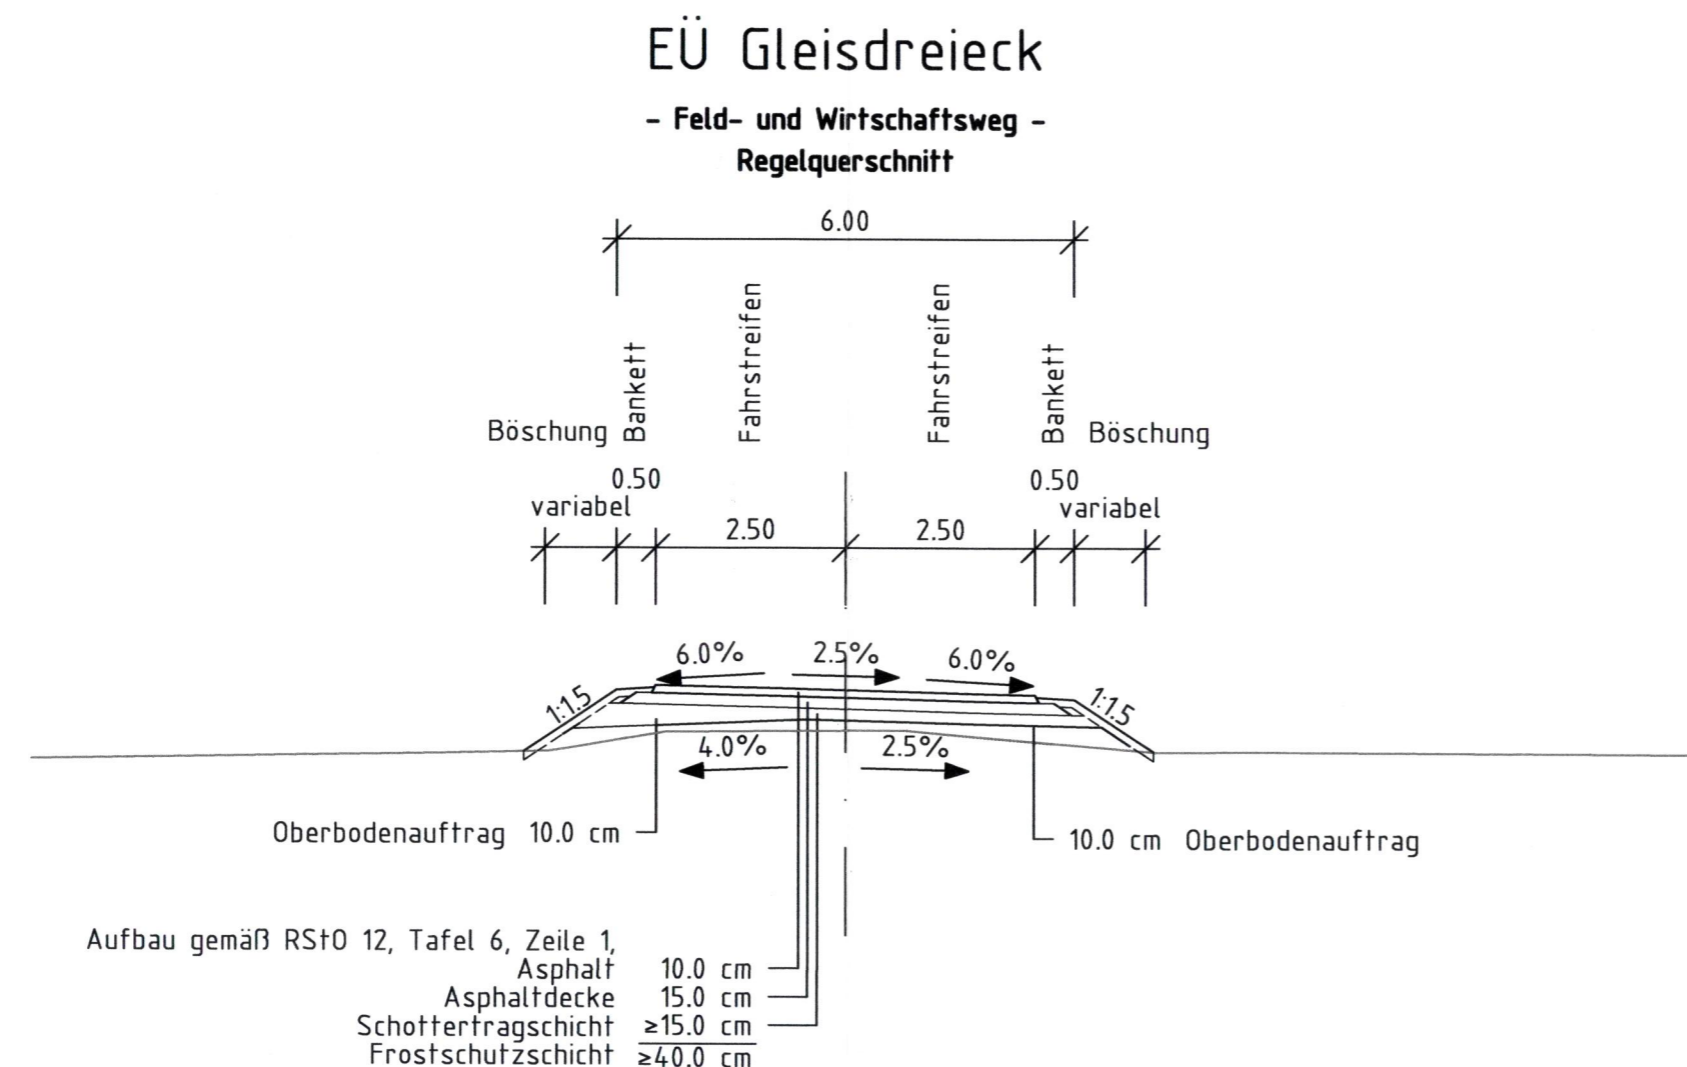

Genehmigungsvermerk Eisenbahn-Bundesamt

Übersichtsskizze

Planfeststellungsabschnitt 22 Bamberg

0	3. Planänderungsverfahren: Antragsfassung	14.10.2020
Index	Änderungen bzw. Ergänzungen	Planungsstand

Genehmigungsplanung: Unterlage für eine Entscheidung nach § 18 AEG

Vorhabenträger:			Planzeichen: 22GP 952001 06112 001 0		
DB Netz AG Regionalbereich Süd Sandsstraße 3B-40 90443 Nürnberg	DB NETZE	DB Station&Service AG Regionalbereich Süd Bahnhofplatz 9 90443 Nürnberg	DB NETZE	DB Energie GmbH Südwestpark 4B 90449 Nürnberg	DB NETZE
Vertreter des Vorhabenträgers:			Planverfasser:		
DB Netz AG Großprojekte Südost Knoten Bamberg Kurt-Schumacher-Straße 1 99084 Erfurt			ARGE Knoten Bamberg c/o Obermeyer Planen + Beraten GmbH Thomasstraße 83 99084 Erfurt		
14.10.2020 Datum			14.10.2020 Datum		
Unterschrift <i>Alfons Plante</i>			Unterschrift <i>i.v. B. Zi</i>		
Höhensystem: DB REF 16			Koordinatensystem: DB REF 16		
Ursprungsplan:			Blattgröße: 590 x 297 mm		
Mafstab: 1:100					

Planart: Regelquerschnitt

Planinhalt: Strecke 5100, km 2,061
EÜ Gleisdreieck
Ersatzneubau