

Verkehrsprojekt Deutsche Einheit Schiene Nr. 8

Ausbaustrecke Nürnberg - Ebersfeld


VDE 8.1 ABS, 3. Baustufe, Knoten Bamberg PFA 22 - Bamberg

Strecke 5900 km 56,165 - 62,373

Strecke 5100 km 0,000 - 2,408

3. Planänderung nach § 73 Abs. 8 VwVfG

ersetzt die 1. Auslegung der Planfeststellungsunterlage
(inklusive 1. und 2. Planänderung nach § 73 Abs. 8 VwVfG)

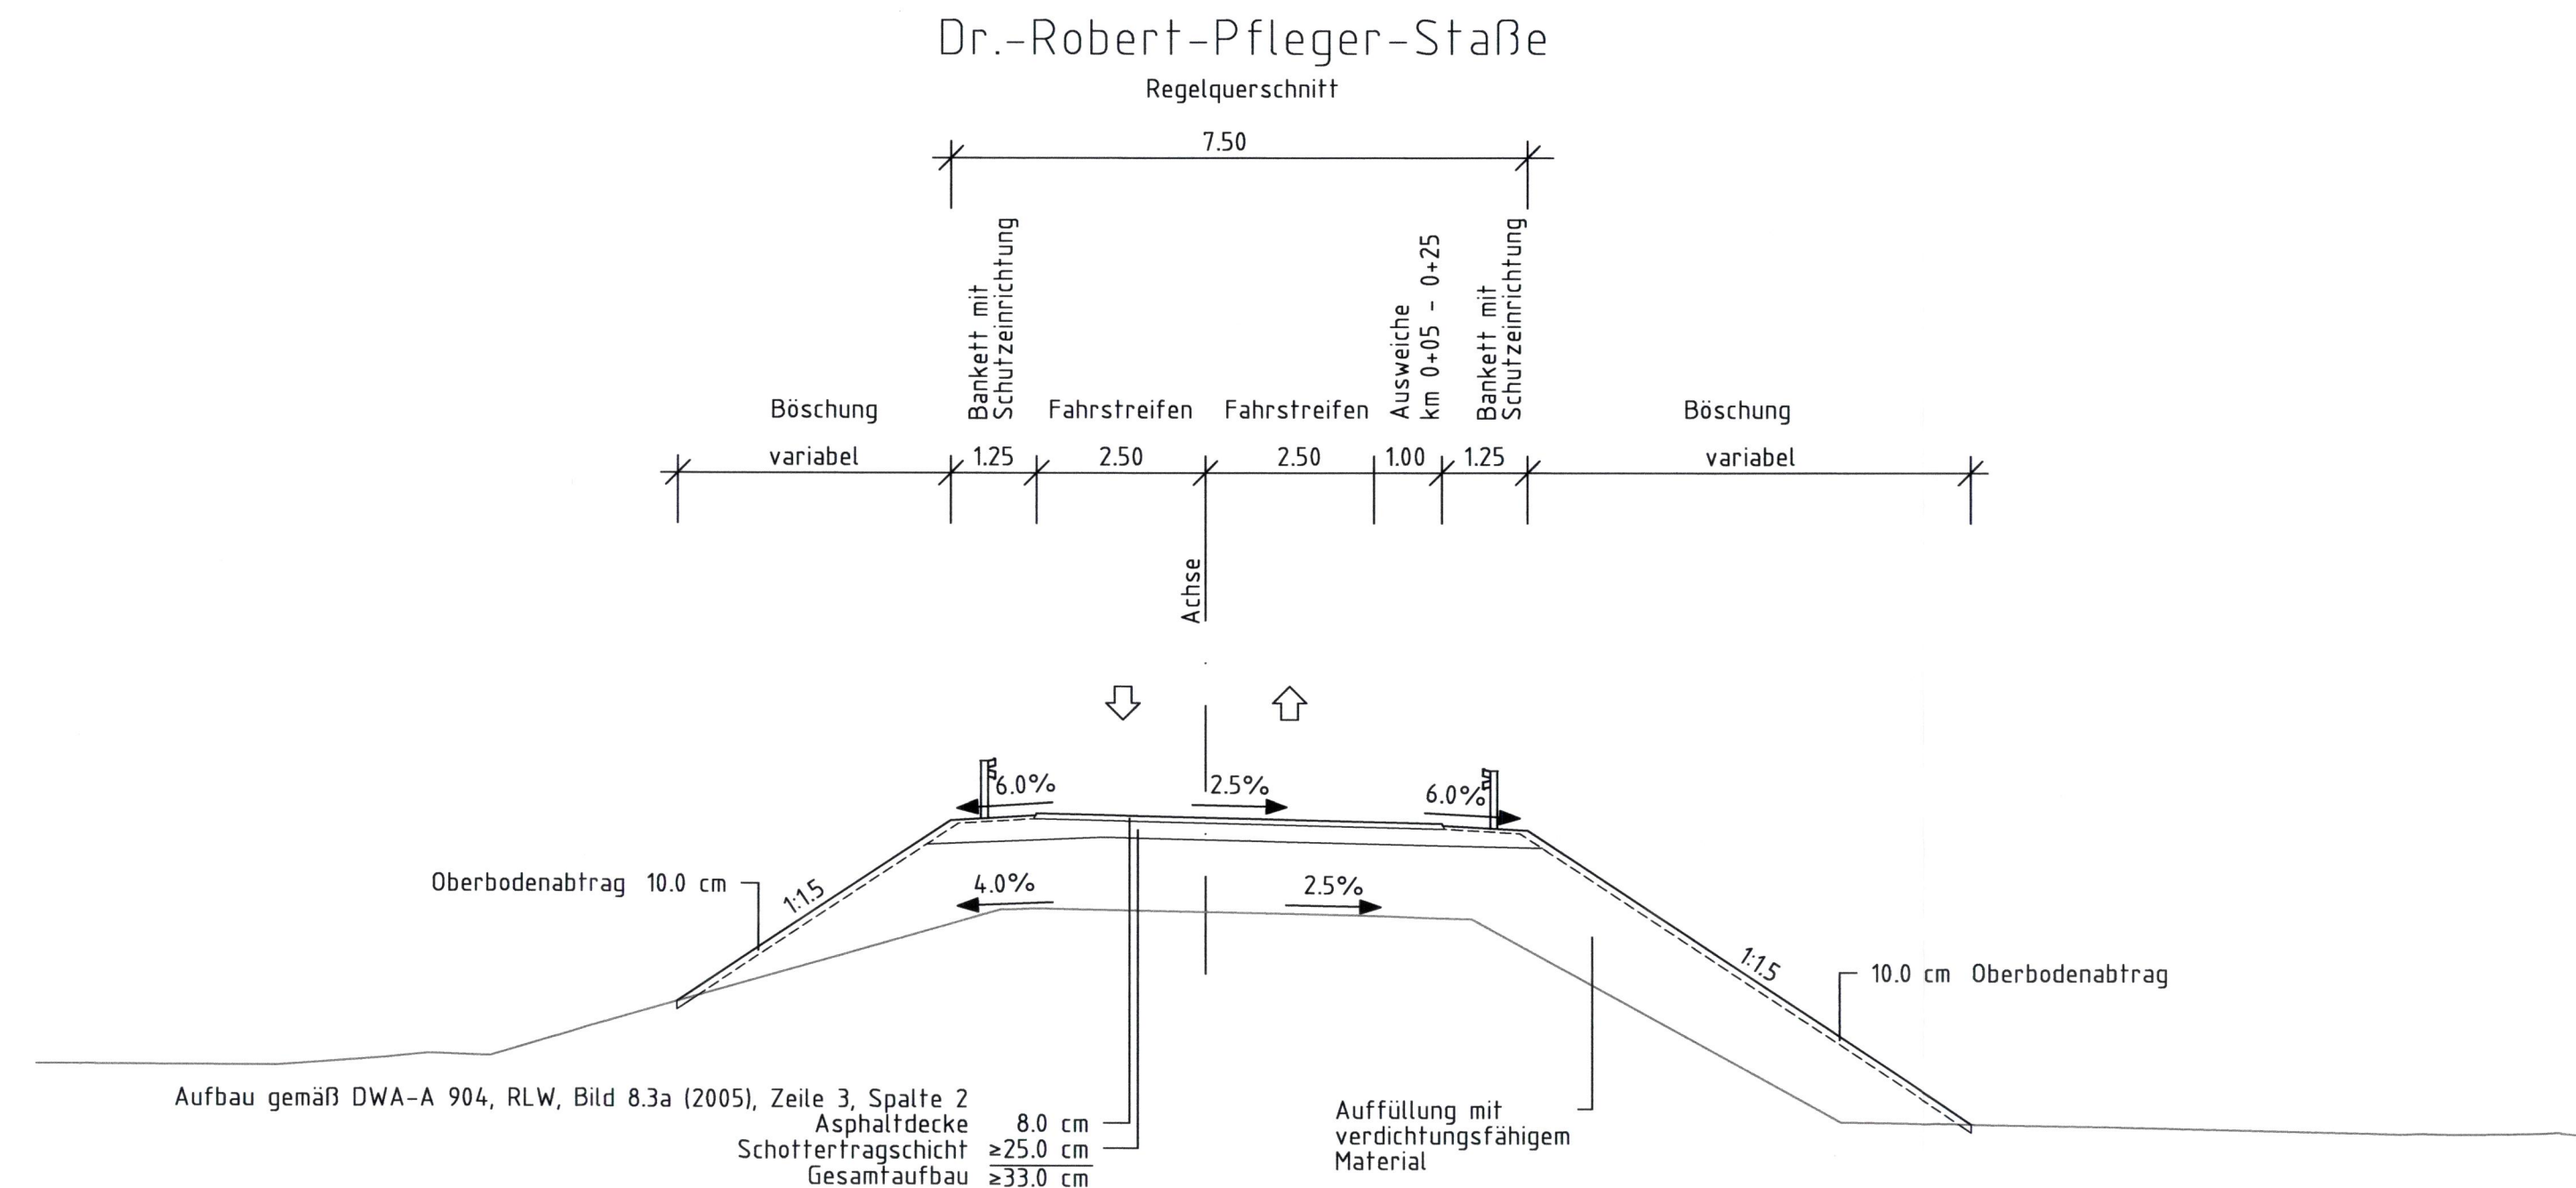

Genehmigungsvermerk Eisenbahn-Bundesamt

Übersichtsskizze

0	3. Planänderungsverfahren: Antragsfassung	14.10.2020
Index	Änderungen bzw. Ergänzungen	Planungsstand

Genehmigungsplanung: Unterlage für eine Entscheidung nach § 18 AEG

Vorhabenträger: DB Netz AG Regionalbereich Süd, Sandstraße 38-40, 90443 Nürnberg DB Station&Service AG Regionalbereich Süd, Bahnhofplatz 9, 90443 Nürnberg DB Energie GmbH Südwestpark 48, 90449 Nürnberg			Planzeichen: 22GP 957001 06132 001 0 Projekt-Nr.: E.1637260008
Vertreter des Vorhabenträgers: DB Netz AG Großprojekte Südost, Knoten Bamberg, Kurt-Schumacher-Straße 1, 99084 Erfurt Datum: 14.10.2020 Unterschrift: Alfons Plenter	Planverfasser: ARGE Knoten Bamberg c/o Obermeyer Planen + Beraten GmbH, Thomassstraße 83, 99084 Erfurt Datum: 14.10.2020 Unterschrift: i.v. P.	Datum: 14.10.2020 Name: Schlitter bearb.: 10/2020 Sandig gepr.: 10/2020 Grisam	
Höhenystem: DB REF 16 Koordinatensystem: DB REF 16 Ursprungsplan: Blattgröße: 780 x 297 mm Maßstab: 1:100			

Planart: Regelquerschnitt

Planinhalt: Strecke 5107, km 0,471
Wirtschaftsweg nördlich Dr.-Robert-Pfleger-Straße
Neubau