

Verkehrsprojekt Deutsche Einheit Schiene Nr. 8

Ausbautrecke Nürnberg - Ebersfeld


VDE 8.1 ABS, 3. Baustufe, Knoten Bamberg PFA 22 - Bamberg

Strecke 5900 km 56,165 - 62,373

Strecke 5100 km 0,000 - 2,408

3. Planänderung nach § 73 Abs. 8 VwVfG

ersetzt die 1. Auslegung der Planfeststellungsunterlage (inklusive 1. und 2. Planänderung nach § 73 Abs. 8 VwVfG)

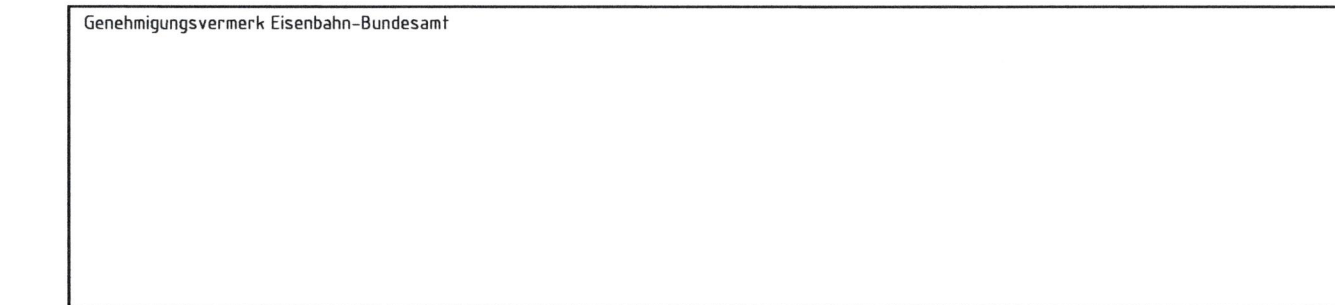

0	3. Planänderungsverfahren: Antragsfassung	14.10.2020
Index	Änderungen bzw. Ergänzungen	Planungsstand


Genehmigungsplanung: Unterlage für eine Entscheidung nach § 18 AEG

Vorhabenträger:			Planzeichen: 22GP 200101 07102 001 0		
DB Netz AG Regionalbereich Süd Sandstraße 38-40 90443 Nürnberg	DB NETZE DB Station&Service AG Regionalbereich Süd Bahnhofplatz 9 90443 Nürnberg	DB NETZE DB Energie GmbH Südwestpark 48 90449 Nürnberg	Projekt-Nr.: E.1637260008	Datum	Name
			gepr.	09/2020	Hief
			bearb.	09/2020	Hief
			gepr.	09/2020	Grisam


Vertreter des Vorhabenträgers:		Planverfasser:	
DB Netz AG Großprojekte Südost Knoten Bamberg Kurt-Schumacher-Straße 1 99084 Erfurt	DB NETZE <i>Alfons Plenter</i>	ARGE Knoten Bamberg c/o Obermeyer Planen + Beraten GmbH Thomasstraße 83 99084 Erfurt	<i>i.v.z. Jün</i>
14.10.2020 Datum	Unterschrift	14.10.2020 Datum	Unterschrift

Planart:	Regelquerschnitt
Planinhalt:	Strecke 5102 Strecke 5107

Regelquerschnitt
2-gleisig ohne Lärmschutzwände
Strecke 5102

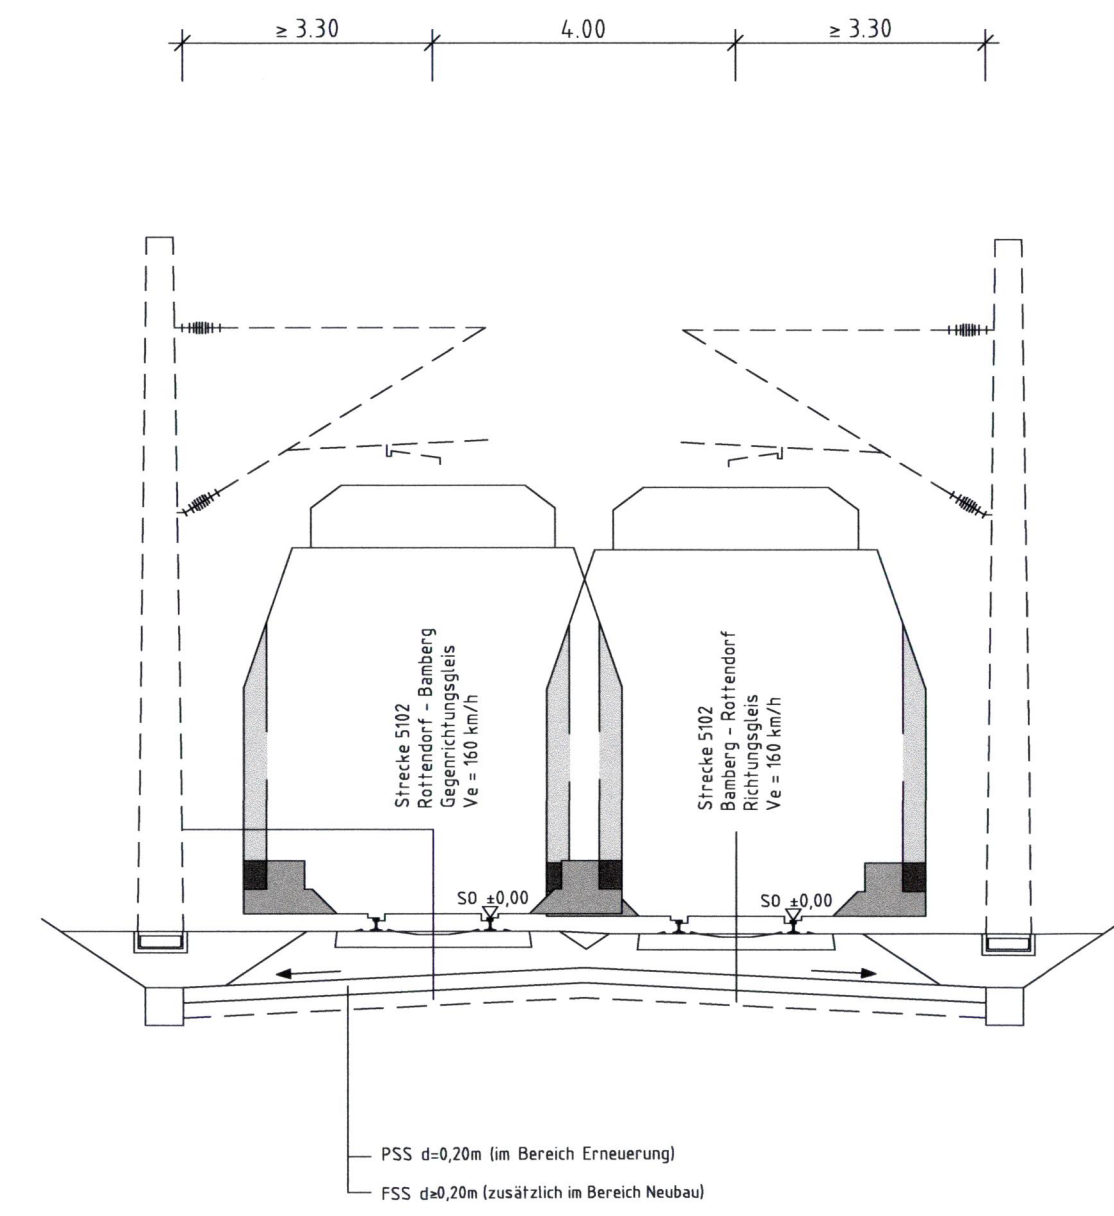

Regelquerschnitt
2-gleisig mit Lärmschutzwänden
Strecke 5102

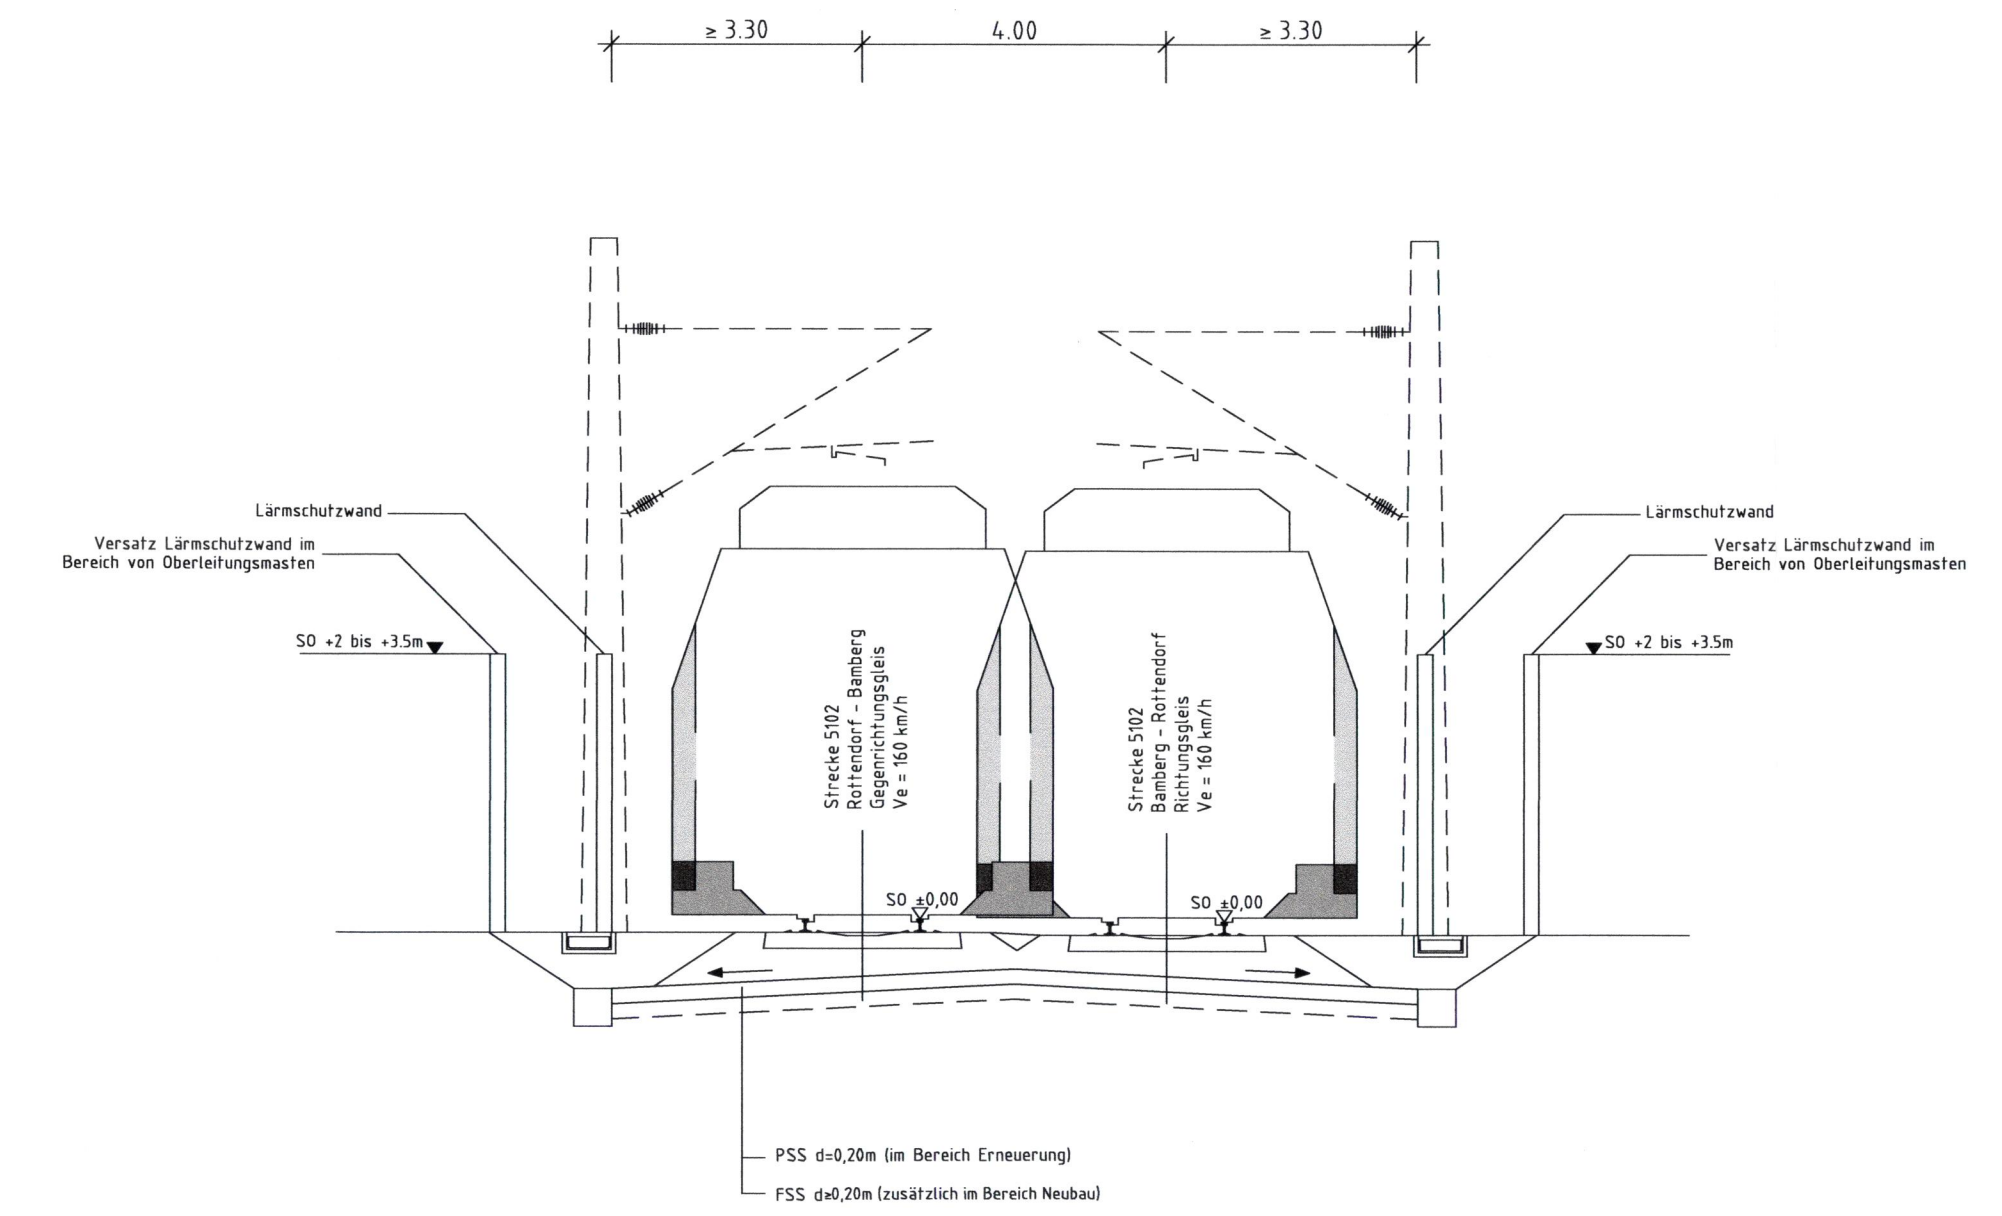

Regelquerschnitt
1-gleisig ohne Lärmschutzwände
Strecke 5107

