


Verkehrsprojekt Deutsche Einheit Schiene Nr. 8

Ausbaustrecke Nürnberg - Ebersfeld

VDE 8.1 ABS, 3. Baustufe, Knoten Bamberg PFA 22 - Bamberg
 Strecke 5900 km 56,165 - 62,373
 Strecke 5100 km 0,000 - 2,408

3. Planänderung nach § 73 Abs. 8 VwVfG
 ersetzt die 1. Auslegung der Planfeststellungsunterlage
 (inklusive 1. und 2. Planänderung nach § 73 Abs. 8 VwVfG)

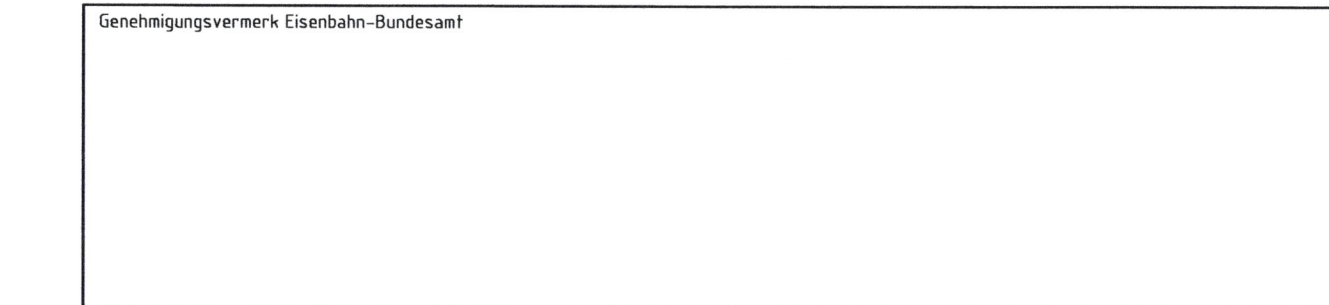

0	3. Planänderungsverfahren: Antragsfassung	14.10.2020
Index	Änderungen bzw. Ergänzungen	Planungsstand


Genehmigungsplanung: Unterlage für eine Entscheidung nach § 18 AEG

Vorbahnträger:		Planzeichen: 22GP 200101 07202 001 0	
DB Netz AG Regionalbereich Süd Sandstraße 38-40 90443 Nürnberg	DB NETZE DB Station&Service AG Regionalbereich Süd Bahnhofplatz 9 90443 Nürnberg	DB Energie GmbH Südwestpark 4/8 90449 Nürnberg	DB NETZE Projekt-Nr.: E.1637260008
Vertreter des Vorbahnträgers:		Planverfasser:	
DB Netz AG Großprojekte Südost Knoten Bamberg Kurfürst-Schumacher-Straße 99084 Erfurt		ARGE Knoten Bamberg c/o Obermeyer Planen + Beraten GmbH Thomasstraße 83 99084 Erfurt	
14.10.2020 Datum		14.10.2020 Datum	
Unterschrift		Unterschrift	
Blattgröße: 1160 x 297 mm		Höhensystem: DB REF 16	
Maßstab: 1:200		Koordinatensystem: DB REF 16	
Planart:		Ursprungsplan:	
Planinhalt:		Blattgröße: 1160 x 297 mm	
		Maßstab: 1:200	

14.10.2020 Datum
 Unterschrift
 14.10.2020 Datum
 Unterschrift

Planart: **Querprofile**
 Planinhalt: **Strecke 5900, km 61,770 und km 62,180**

Strecke 5900 km 61,770

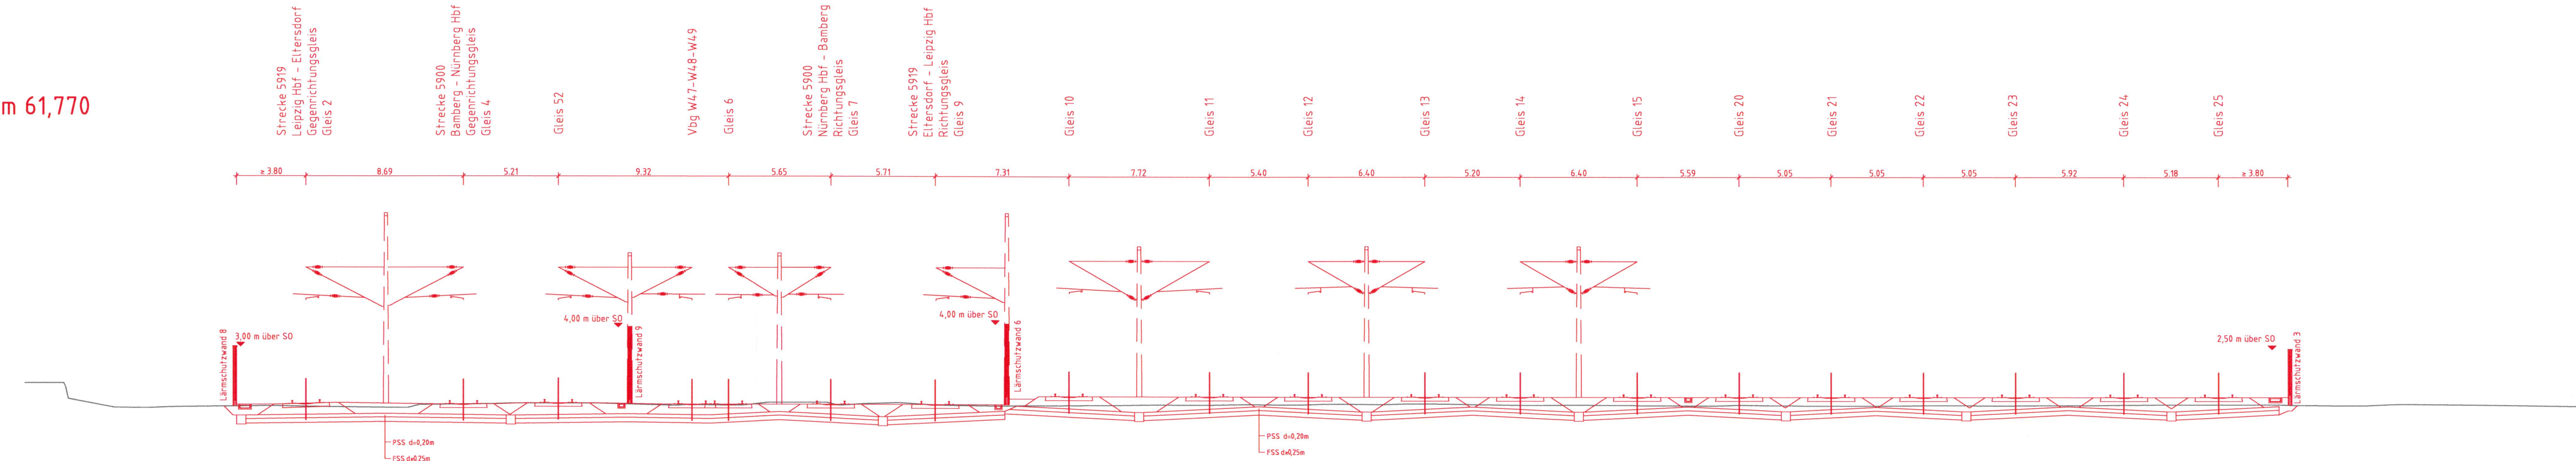

- Legende:**
- Bestand
 - Neubau/Änderung
 - Rückbau
 - äußere Grenze der vorhabenträgereigenen Grundstücke
 - tangierende Planungen (Darstellung nachrichtlich)

Strecke 5900 km 62,180

