Ansicht von Südosten

M 1:200

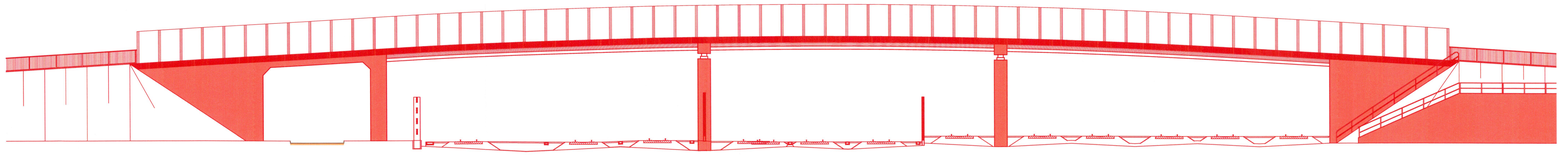

Schnitt A-A

M 1:200

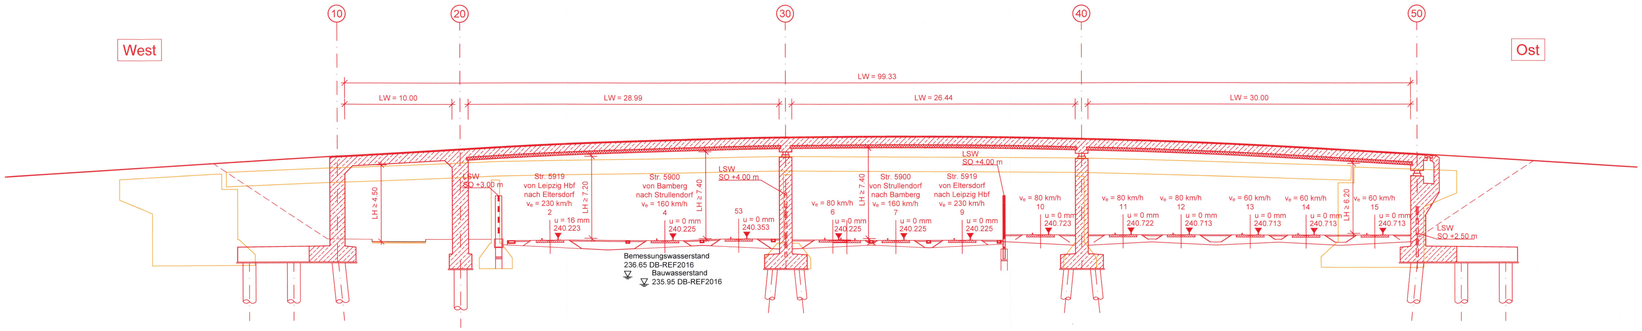

Regelquerschnitt

M 1:100

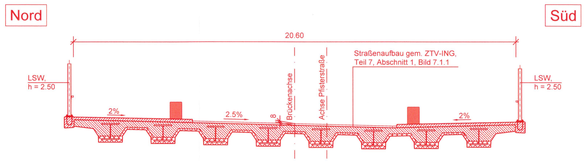

Draufsicht

M 1:200

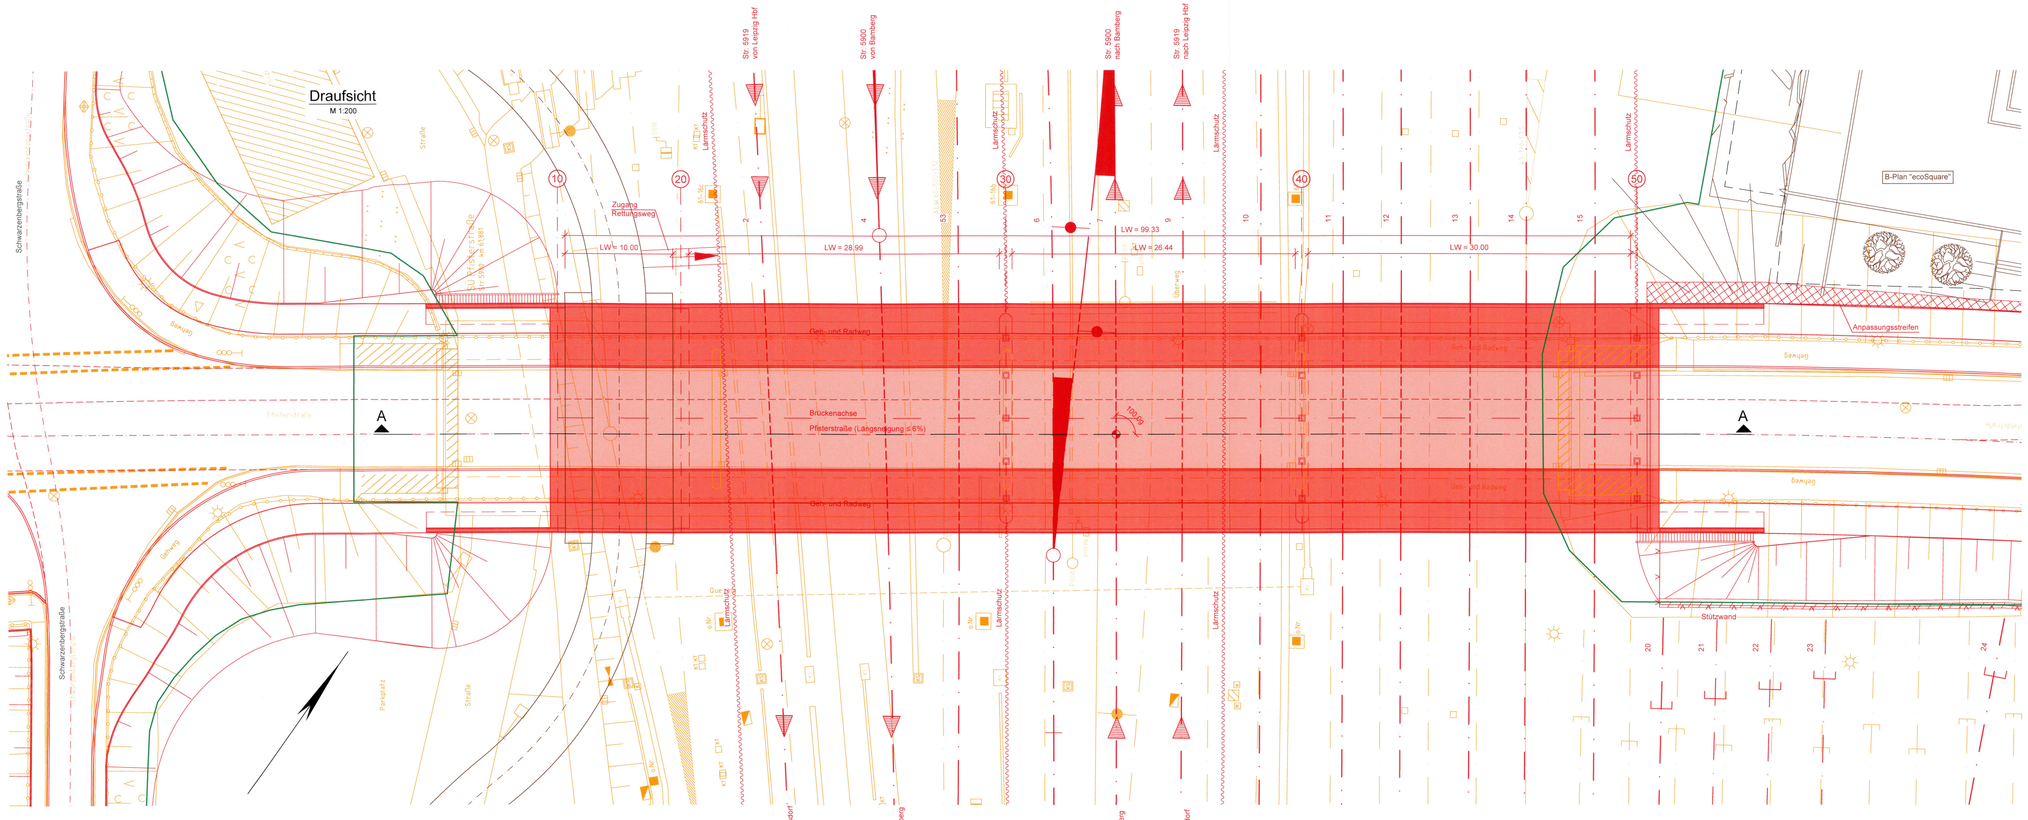

Bauwerksdaten	
Lichte Weite zw. Widerlagern (⊥):	ca. 99,33 m
kleinste Lichte Höhe über Bahn:	≥ 6,20/7,40 m
kleinste Lichte Höhe über Straße:	≥ 4,50 m
Kreuzungswinkel:	100,0 gon
Breite zw. d. Geländern:	20,60 m

Plan stellt Neubau/geplanten Zielzustand dar.

Legende:

- Bestand
- Neubau / Änderung
- Rückbau
- äußere Grenze der vorhabenträgereigenen Grundstücke
- tangierende Planung (nachrichtliche Darstellung)
- Planfeststellungsgrenze

Grundlage Vermessung: GI-Consult GmbH 08/2019

Unterlage 8.9

Verkehrsprojekt Deutsche Einheit Schiene Nr. 8

Ausbaustrecke Nürnberg - Ebensfeld

VDE 8.1 ABS, 3. Baustufe, Knoten Bamberg PFA 22 - Bamberg

Strecke 5900 km 56,165 - 62,373

Strecke 5100 km 0,000 - 2,408

3. Planänderung nach § 73 Abs. 8 VwVfG

ersetzt die 1. Auslegung der Planfeststellungsunterlage (inklusive 1. und 2. Planänderung nach § 73 Abs. 8 VwVfG)

Genehmigungsvermerk Eisenbahn-Bundesamt

Übersichtsskizze

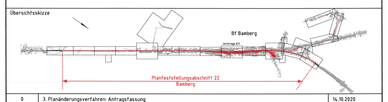

Index	Änderungen bzw. Ergänzungen	Planungsstand
0	3. Planänderungsverfahren: Antragsfassung	14.10.2020

Genehmigungsplanung: Unterlage für eine Entscheidung nach § 18 AEG

Vorhabenträger:

DB Netz AG
Regionalbereich Süd
Sandstraße 38-40
90443 Nürnberg

DB Station&Service AG
Regionalbereich Süd
Babenhofplatz 9
90443 Nürnberg

DB Energie GmbH
Südwestpark 48
90449 Nürnberg

Planzeichen: 22GP 172001 08009 001

Projekt-Nr.: E.1637260008

	Datum	Name
gez.	10/2020	Scl
bearb.	10/2020	Neh / Bma
gepr.	10/2020	Kac

Vertreter des Vorhabenträgers:

DB Netz AG
Großprojekte Süden/
Knoten Bamberg
Kurt-Schumacher-Straße 1,
99084 Erfurt

14.10.2020
Datum Unterschrift

Planverfasser:

ARGE Knoten Bamberg

c/o Obermeyer Planen + Beraten GmbH
Thomasstraße 85
99084 Erfurt

14.10.2020
Datum Unterschrift

Alfons Plum

Höhensystem:	DB REF 16
Koordinatensystem:	DB REF 16
Ursprungsplan:	
Blattgröße:	1189 x 841 mm
Maßstab:	1:200 , 1:100

Planart: Bauwerksplan

Planinhalt:

Straßenüberführung km 61,852, Strecke 5900
Pfisterbrücke
Draufsicht, Ansicht, Schnitte