Schnitt A-A M 1:100

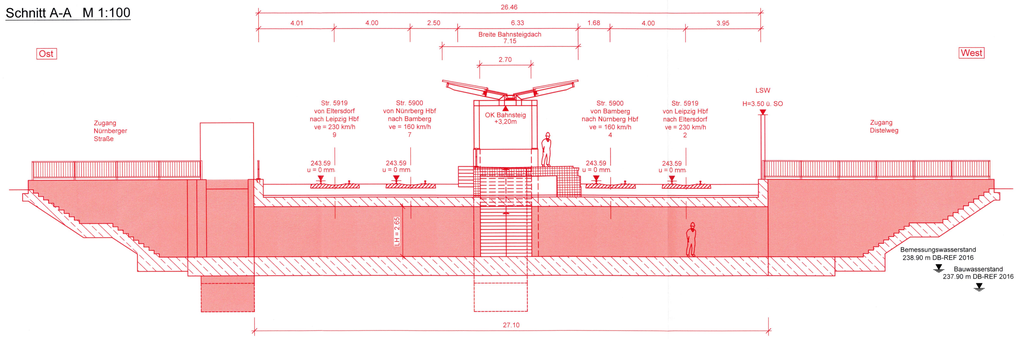

Schnitt D-D M 1:100

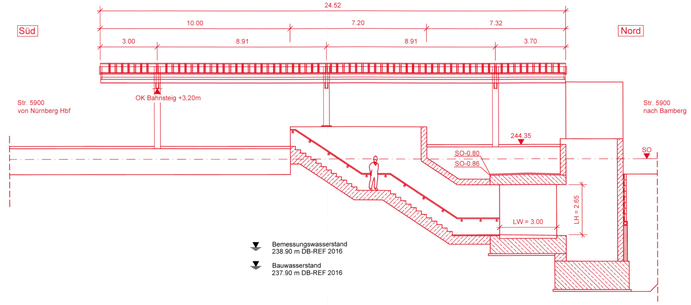

Querschnitt C-C

M=1:100

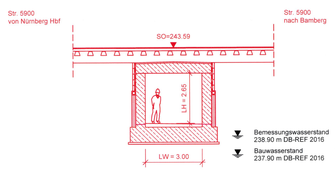

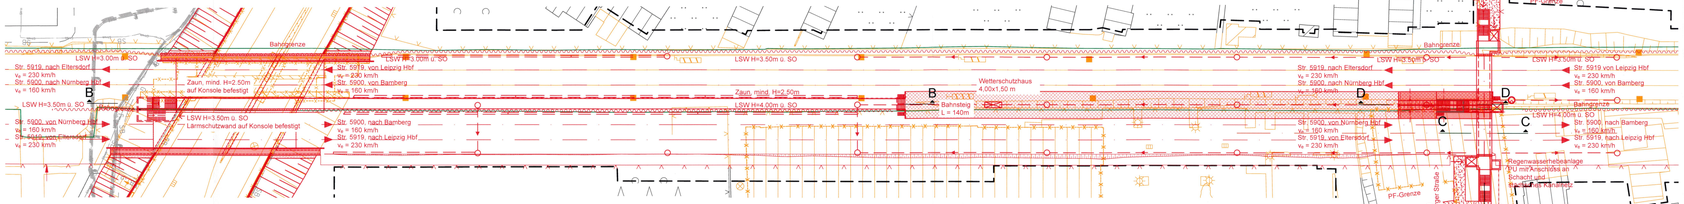

Schnitt B-B M 1:200

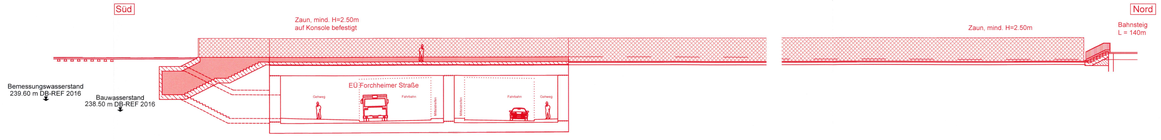

Übersicht M 1:500

M 1 : 500
10m 0 10m 50m

M 1 : 200
5m 0 10m 20m

M 1 : 100
5m 0 5m 10m

Draufsicht M 1:200

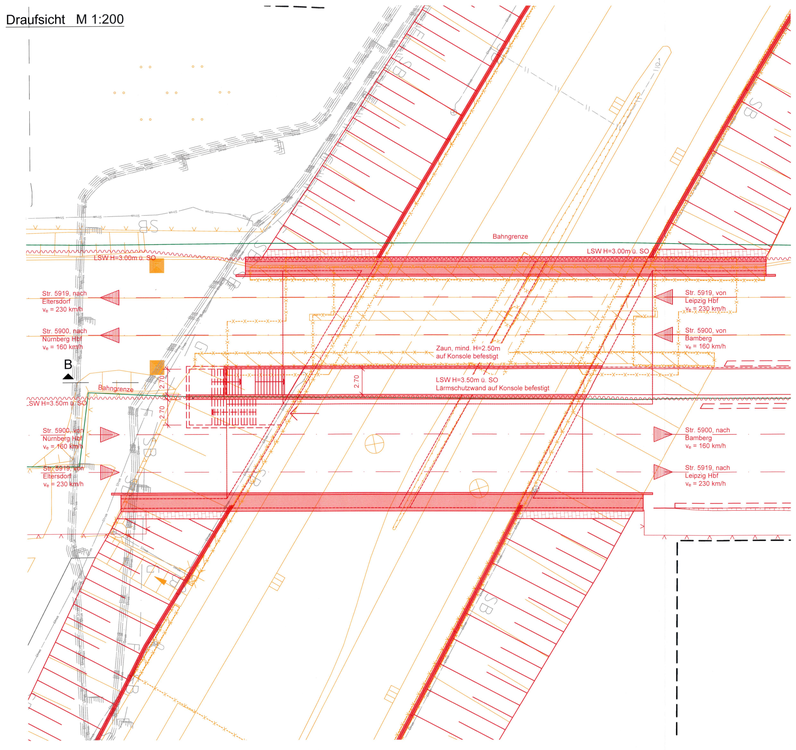

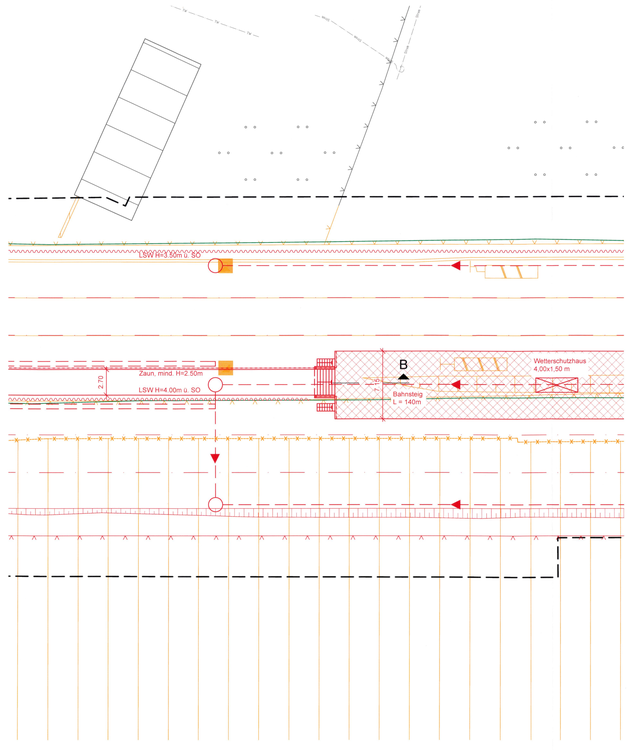

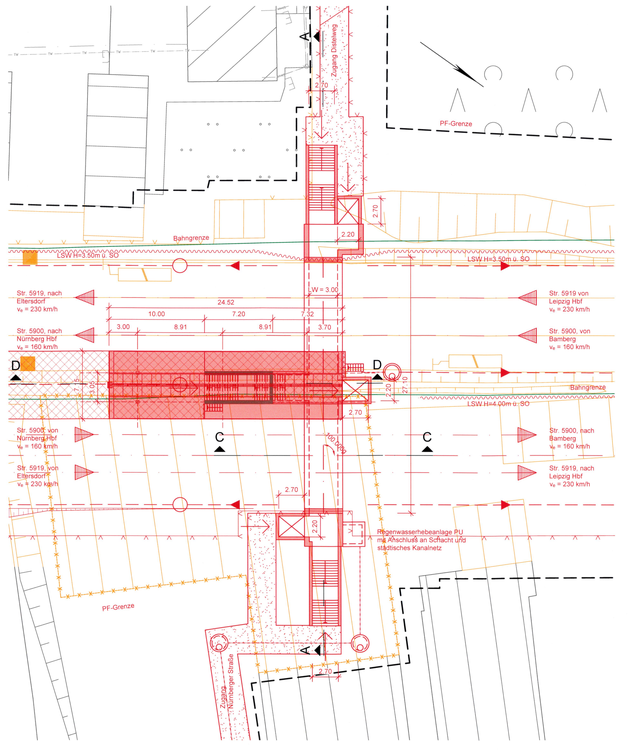

Bauwerksdaten

Lichte Weite:	3.00 m
kleinste Lichte Weite (Treppen):	2.40 m
kleinste Lichte Höhe:	2.65 m
Kreuzungswinkel:	100.0 gon
Breite zw. d. Geländer:	26.46 m

Plan stellt Neubau/geplanten Zielzustand dar.

Legende:

- Bestand
- Neubau / Änderung
- Rückbau
- äußere Grenze der vorhabenträgereigenen Grundstücke
- fortgeführte Planung (nachrichtliche Darstellung)
- Planfeststellungsgrenze

Grundlage Vermessung: GI-Consult GmbH 08/2019

Unterlage 8.19

Verkehrsprojekt Deutsche Einheit Schiene Nr. 8

Ausbaustrecke Nürnberg - Ebensfeld

VDE 8.1 ABS, 3. Baustufe, Knoten Bamberg PFA 22 - Bamberg
Strecke 5900 km 56,165 - 62,373
Strecke 5100 km 0,000 - 2,408
3. Planänderung nach § 73 Abs. 8 VwVfG
ersetzt die 1. Auslegung der Planfeststellungsunterlage (inklusive 1. und 2. Planänderung nach § 73 Abs. 8 VwVfG)

Genehmigungsvermerk Eisenbahn-Bundesamt

Übersichtskizze

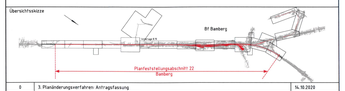

Index	Änderungen bzw. Ergänzungen	Planungsstand
3	3. Planänderungsverfahren: Anpassungen	16.10.2020

Genehmigungsplanung: Unterlage für eine Entscheidung nach § 18 AEG

Vorhabenträger:
DB Netz AG, Regionalbereich Süd, Saalestraße 39-43, 90443 Nürnberg
DB Station&Service AG, Regionalbereich Süd, Bahnhofplatz 9, 90443 Nürnberg
DB Energie GmbH, Südwestpark 48, 90449 Nürnberg

Planzeichen: 22GP 341001 08019 001 0
Projekt-Nr.: E.163726000B

	Datum	Name
gez.	10/2020	RW
bearb.	10/2020	RW/DN
gepr.	10/2020	KAG

Vertreter des Vorhabenträgers:
DB Netz AG, Großprojekte Südost, Knoten Bamberg, Kurt-Schumacher-Straße 1, 99084 Erfurt
Nr. 16.10.2020 Datum Unterschrift

Planverfasser:
ARGE Knoten Bamberg
c/o Obermeyer Planen + Beraten GmbH, Thomasstraße 83, 25554 Erfurt
Nr. 16.10.2020 Datum Unterschrift

Höhensystem: DB REF 16
Koordinatensystem: DB REF 16
Ursprungsplan
Blattgröße: 1189 x 841 mm
Maßstab: 1:500 / 1:200 / 1:100

Planart: Bauwerksplan
Planinhalt:
Eisenbahnunterführung km 59,865, Strecke 5900
Haltepunkt Bamberg Süd
Draufsicht, Schnitte, Übersicht