

- LEGENDE**
- Konfliktschwerpunkte durch Anlage, Bau und/ oder Betrieb im Schutzgut**
- Mensch einschließlich der menschlichen Gesundheit
 - Tiere, Pflanzen und biologische Vielfalt
 - Boden / natürliche Bodenfunktionen
 - Boden / Land- und Forstwirtschaft
 - Wasser
 - Landschaft
 - Kulturgüter und sonstige Sachgüter

- Schutzgebiete**
- FFH-Gebiet
 - Naturschutzgebiet
 - Landschaftsschutzgebiet
 - Bannwald
 - Wasserschutzgebiet Zone I
 - Wasserschutzgebiet Zone II
 - Wasserschutzgebiet Zone III / IIIA / IIIB
 - Bodendenkmal
 - Vermutungsfläche Bodendenkmal
 - Baudenkmal
 - UNESCO-Welterbe Altstadt von Bamberg
 - Ensemble Altstadt Bamberg

- BAUMASSNAHME**
- Neubau / Ausbau
 - Lärmschutzwand
 - Wildschutzzäun
 - Baustelleneinrichtungsflächen

- Allgemein**
- Untersuchungsgebiet
 - tangernde Planung (nachrichtliche Darstellung)


Unterlage 11.2.2

Verkehrsprojekt Deutsche Einheit Schiene Nr. 8

Ausbaustrecke Nürnberg - Ebersfeld

VDE 8.1 ABS, 3. Baustufe, Knoten Bamberg PFA 22 - Bamberg
 Strecke 5900 km 56,165 - 62,373
 Strecke 5100 km 0,000 - 2,408

3. Planänderung nach § 73 Abs. 8 VwVfG
 ersetzt die 1. Auslegung der Planfeststellungsunterlage
 (inklusive 1. und 2. Planänderung nach § 73 Abs. 8 VwVfG)

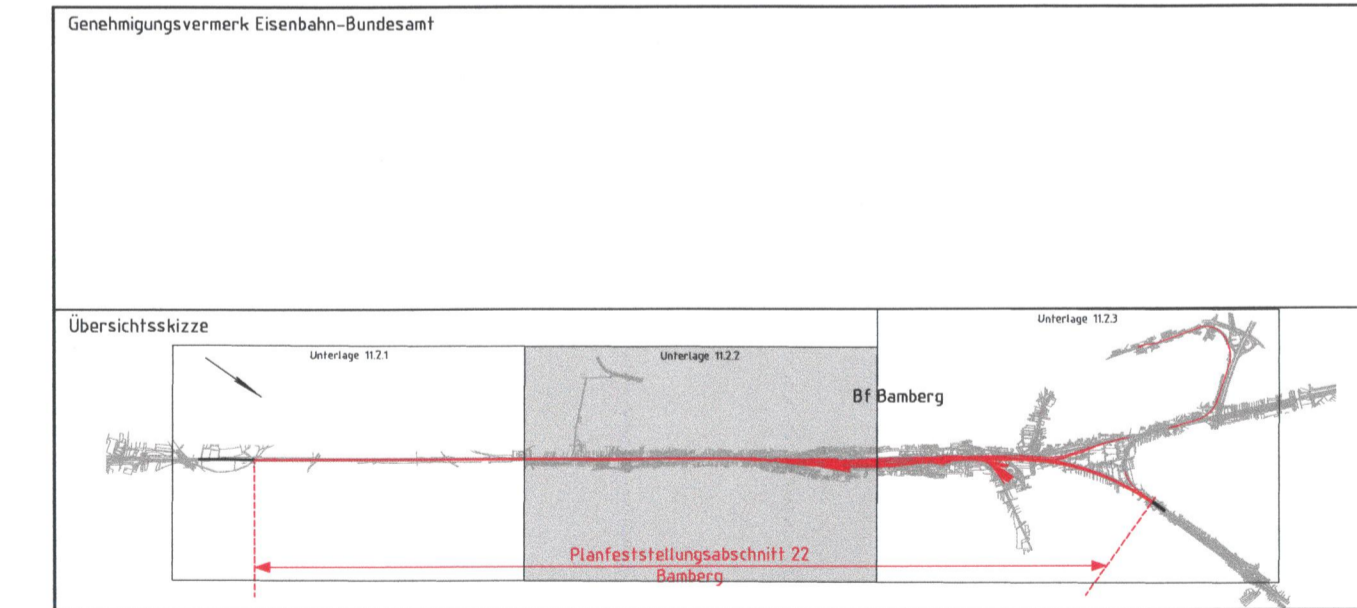

0	3. Planänderungsverfahren: Antragsfassung	14.10.2020
Index	Änderungen bzw. Ergänzungen	Planungsstand

Genehmigungsplanung: Unterlage für eine Entscheidung nach § 18 AEG

Vorhabenträger:		Planzeichn: 22GP 900101 11202 001	
DB Netz AG Regionalbereich Süd Sandstraße 38-40 90443 Nürnberg	DB Station&Service AG Regionalbereich Süd Bahnhofplatz 9 90443 Nürnberg	DB Energie GmbH Süwestpark 48 90449 Nürnberg	Projekt-Nr.: E.1637260008
Vertreter des Vorhabenträgers:	Planverfasser:	Höhensystem: DB REF 16	
DB Netz AG Großprojekte Südost Knoten Bamberg Kurt-Schumacher-Straße 1 99084 Erfurt	in Auftrag der ARGE Knoten Bamberg WLF Landschaftsplanung Landschaftsplanung GmbH Vorder Orlengasse 11 90478 Nürnberg	Koordinatensystem: DB REF 16	
14.10.2020 Datum	14.10.2020 Datum	Ursprungsplan:	
Unterschrift	Unterschrift	Blattgröße: 1.070 x 4.60 mm	
Planart: Konfliktschwerpunkte		Maßstab: 1:5000	
Planimhalt: Umweltverträglichkeitsstudie Strecke 5900, km 58,740 - 62,090			

Geobasisdaten © Bayerische Vermessungsverwaltung, www.geodaten.bayern.de
 Datenquellen:
 © Bayerisches Landesamt für Umwelt, www.lfu.bayern.de
 © Bayerisches Landesamt für Denkmalpflege (BLD)
 © Bayerisches Staatsministerium für Ernährung, Landwirtschaft und Forsten
 © Wasserwirtschaftsamt Kronach