

001_VA Kontrollbegehung von Bauwerken vor dem Abbruch

Maßnahmen:
- Kontrolle auf Vorkommen von Fledermäusen und Vögeln durch eine fachkundige Person vor dem Abbruch von Bauwerken
- ggf. Vergrämung von Tieren

Ziele:
- Vermeidung der Tötung von pot. vorkommenden Fledermäusen und gebäudebewohnenden Vögeln

004_VA Gehölzeinschlag außerhalb der Vogelbrutzeit

Maßnahmen:
- Durchführung der Holzungen ausschließlich im Zeitraum Anfang Oktober bis Ende Februar, d.h. außerhalb der Brutzeit von Vögeln

Ziele:
- Vermeidung der Tötung von pot. brütenden Vögeln und der Zerstörung besetzter Nester

011_VA Kleintierdurchlässe an Lärmschutzwänden

Maßnahmen:
- Ausbildung von Kleintierdurchlässen an Lärmschutzwänden

Ziele:
- Minderung der Zerschneidungswirkung von Lärmschutzwänden in Lebensräumen von Reptilien und anderen Kleintieren

005_VA Prüfung des Erhalts von potentiellen Habitatbäumen

Maßnahmen:
- Differenzierte Durchführung der trassenbegleitenden Holzungen in der Stabilisierungszone
- Erhalt von Habitatbäumen soweit möglich, ggf. mithilfe von Baumpflegemaßnahmen
- statt Fällung von Habitatbäumen Rückschnitt zum Baumtorso

Ziele:
- Erhalt von wertvollen Biotopsstrukturen
- Erhalt von Lebensstätten für Fledermäuse, Insekten und gehölzbrütende Vögel

015_V Anlage von Biotopschutzzaun

Maßnahmen:
- Anlage von Biotopschutzzäunen gemäß DIN 18920 und RAS-LP 4 während der Bautätigkeit

Ziele:
- Schutz von Vegetationsbeständen während der Bautätigkeit

018_V Ansaat von Landschaftsrasen

Maßnahmen:
- Ansaat einer standortgerecht/ autochthonen Saatmischung für Landschaftsrasen mit Kräutern auf innerörtlichen Flächen und Straßenböschungen
- regelmäßige Pflege und Mahd

Ziele:
- Einbindung der Trasse ins Landschaftsbild
- Erosionsschutz entlang der Trasse

021_V Baum- und Gehölzpflanzungen


Maßnahmen:
- Pflanzung von Bäumen und standortheimischen Gehölzen
- Mindestpflanzabstand zur Gleismitte des äußeren Gleises 12,0 m für Bäume
- Beachtung Höhenbeschränkung bei Artenauswahl

Ziele:
- Einbindung der technischen Anlagen in das Ortsbild
- Sicherung des Lokalklimas
- Ausgleich entsprechend der Baumschutzverordnung der Stadt Bamberg

023_V Rekultivierung von Baustelleneinrichtungsflächen und Baustraßen

Maßnahmen:
- Räumen der Baustelleneinrichtungsflächen und Baustraßen (Entfernung von Fremdstoffen, Entsiegelung)
- ggf. Bodenlockerung
- ggf. Wiederanreicherung von Oberboden
- ggf. Wiederherstellung von Biotopsstrukturen

Ziele:
- Rückführung der Flächen in ihren ursprünglichen Zustand bzw. Vorbereitung für geplante Folgenutzung

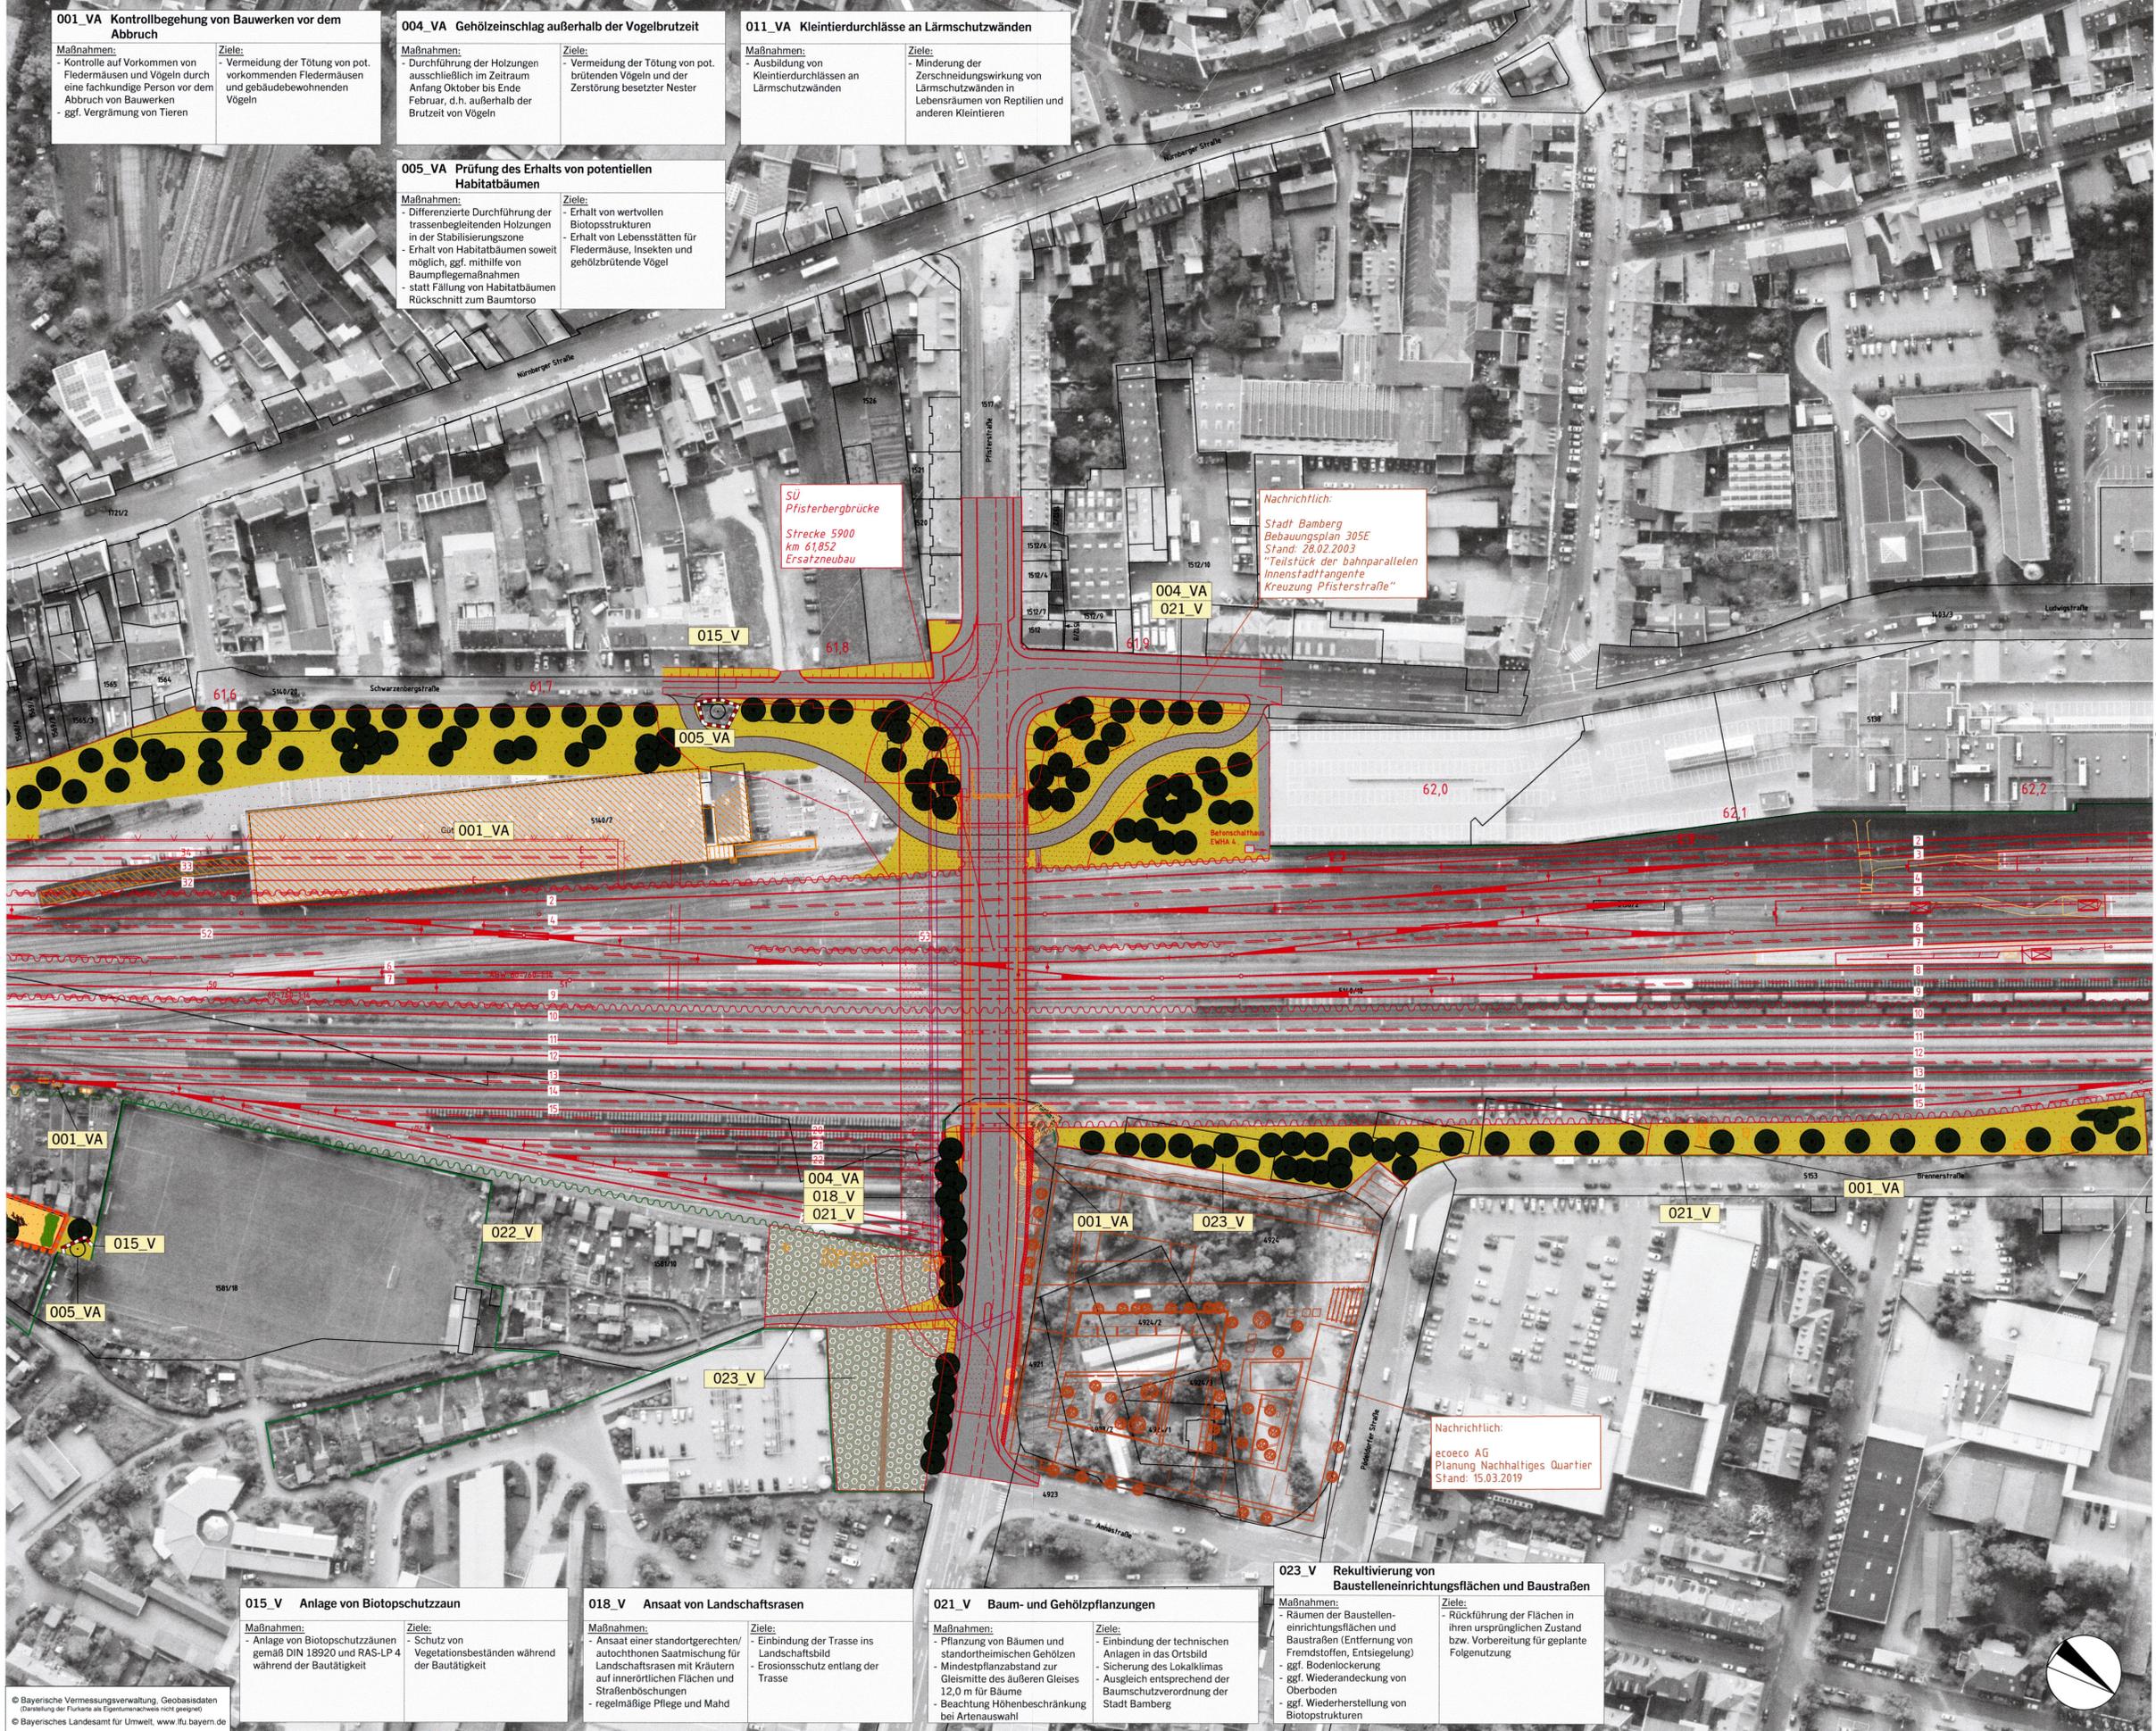

Anschluss an Unterlage 12.5.10


Unterlage 12.5.9

Verkehrsprojekt Deutsche Einheit Schiene Nr. 8

Ausbautrecke Nürnberg - Ebensfeld

VDE 8.1 ABS, 3. Baustufe, Knoten Bamberg PFA 22 - Bamberg
Strecke 5900 km 56,165 - 62,373
Strecke 5100 km 0,000 - 2,408

3. Planänderung nach § 73 Abs. 8 VwVfG
ersetzt die 1. Auslegung der Planfeststellungsunterlage (inklusive 1. und 2. Planänderung nach § 73 Abs. 8 VwVfG)

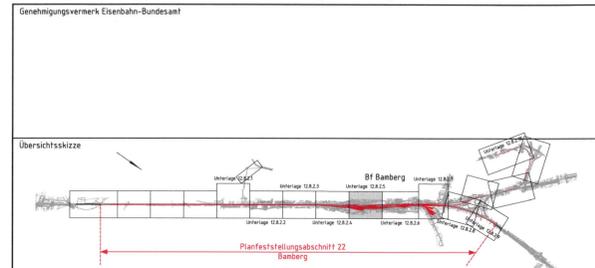

0	3. Planänderungsverfahren: Antragsfassung	14.10.2020
Index	Änderungen bzw. Ergänzungen	Planungsstand

Genehmigungsplanung: Unterlage für eine Entscheidung nach § 18 AEG

Vorhabensträger:		Planzeichner: 22GP 900101 12509 001	
DB Netz AG Regionalbereich Süd Sandsstraße 38-40 90443 Nürnberg	DB StationService AG Regionalbereich Süd Bahnhofplatz 9 90443 Nürnberg	DB NETZE Südwestpark 4.8 90449 Nürnberg	DB NETZE Projekt-Nr.: E.1637260008
Vertreter des Vorhabensträgers:		Höhensystem: DB REF 16	
in Auftrag der ARGE Knoten Bamberg		Koordinatensystem: DB REF 16	
DB Netz AG Großprojekte Südost Knoten Bamberg Kurt-Schumacher-Straße 9 99084 Erfurt		Ursprungsplan	
WGF Landschafts- und Schutzmaßnahmen		Blattgröße: 925 x 594 mm	
14.10.2020 Datum		Maßstab: 1:1000	
Unterschrift		Unterschrift	

© Bayerische Vermessungsverwaltung, Geobasisdaten (Darstellung der Flurkarte als Eigentumsnachweis nicht geeignet)
© Bayerisches Landesamt für Umwelt, www.lfu.bayern.de