


Unterlage 12.5.13

Verkehrsprojekt Deutsche Einheit Schiene Nr. 8
Ausbaustrasse Nürnberg - Ebersfeld
 VDE 8.1 ABS, 3. Baustufe, Knoten Bamberg PFA 22 - Bamberg
 Strecke 5900 km 56,165 - 62,373
 Strecke 5100 km 0,000 - 2,408
 3. Planänderung nach § 73 Abs. 8 VwVfG
 ersetzt die 1. Auslegung der Planfeststellungsunterlage
 (inklusive 1. und 2. Planänderung nach § 73 Abs. 8 VwVfG)

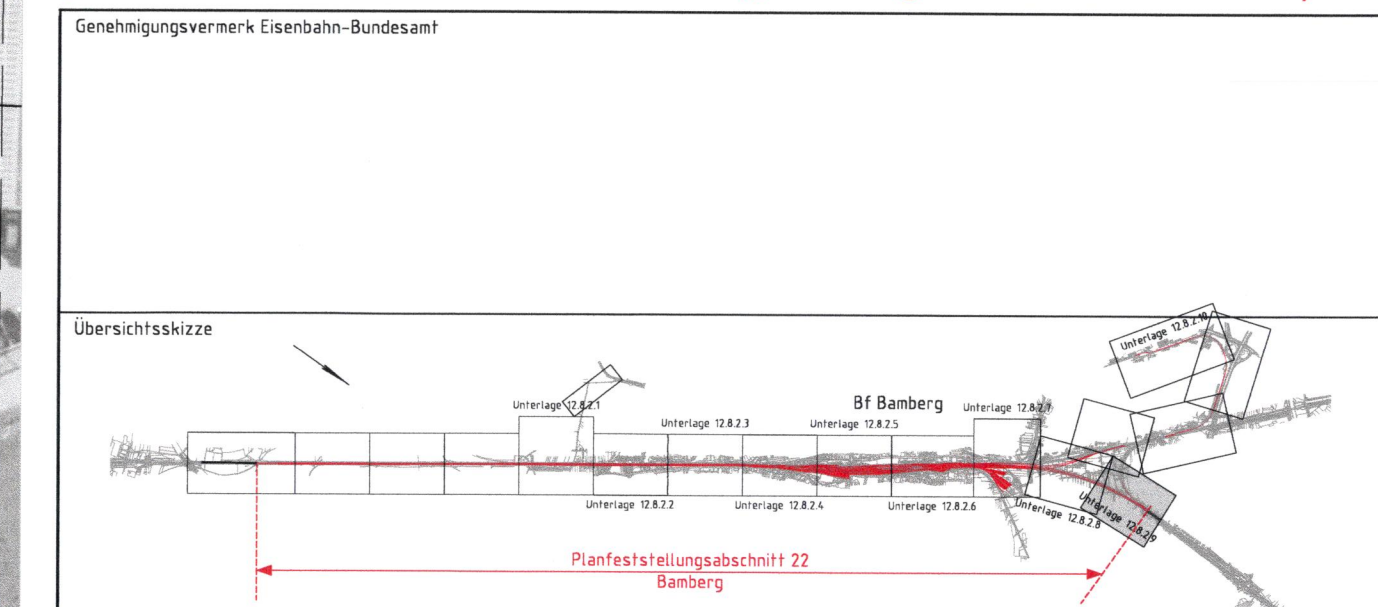

0	3 Planänderungsverfahren Antragsfassung	14.10.2020
Index	Änderungen bzw. Ergänzungen	Planungsstand

Genehmigungsplanung: Unterlage für eine Entscheidung nach § 18 AEG

Vorhabenträger: DB Netz AG Regionalbereich Süd Sandstraße 38-44 90443 Nürnberg		DB StationService AG Regionalbereich Süd Bahnhofplatz 9 90443 Nürnberg		DB Energie GmbH Südwestpark 4.8 90449 Nürnberg		Planzeichen: 22GP 900101 12513 001 Projekt-Nr.: E.1637260008	
Vertreter des Vorhabenträgers: DB Netz AG Großprojekte Südost Knoten Bamberg Kurt-Schumacher-Strasse 99084 Erfurt		Planverfasser: in Auftrag der ARGE Knoten Bamberg WGF Landtechnik Landwirtschaftsmechanik GmbH 14.10.2020 Datum		Ulrichschrift: Ulrichschrift		Inhaltssystem: DB REF 16 Koordinatensystem: DB REF 16 Ursprungsplan: Blattgröße: 925 x 594 mm Maßstab: 1:1000	
Planer: Landschaftspflegerischer Begleitplan Strecke 5100, km 1,890 - 2,408				Maßnahmenplan - frassennah			

© Bayerische Vermessungsverwaltung Geobasisdaten
 (Darstellung der Flurkarte als Eigentumsnachweis nicht geeignet)
 © Bayerisches Landesamt für Umwelt, www.lfu.bayern.de