

001_VA Kontrollbegehung von Bauwerken vor dem Abbruch
Maßnahmen:
 - Kontrolle auf Vorkommen von Fledermäusen und Vögeln durch eine fachkundige Person vor dem Abbruch von Bauwerken
 - ggf. Vergrämung von Tieren
Ziele:
 - Vermeidung der Tötung von pot. vorkommenden Fledermäusen und gebäudebewohnenden Vögeln

004_VA Gehölzeinschlag außerhalb der Vogelbrutzeit
Maßnahmen:
 - Durchführung der Holzungen ausschließlich im Zeitraum Anfang Oktober bis Ende Februar, d.h. außerhalb der Brutzeit von Vögeln
Ziele:
 - Vermeidung der Tötung von pot. brütenden Vögeln und der Zerstörung besetzter Nester

007_VA Baufeldfreimachung außerhalb der Brutzeit von Bodenbrütern
Maßnahmen:
 - Baufeldfreimachung relevanter Baustelleneinrichtungsflächen im Zeitraum Anfang September bis Ende Februar
 - Alternativ Vergrämung der Bodenbrüter
 - Vor Nutzungsbeginn der Fläche Kontrolle durch die umweltfachliche Baubewachung - Fachschwerpunkt Ökologie
Ziele:
 - Vermeidung der Tötung bodenbrütender Feldvögel durch die Freimachung bzw. Nutzung der Baustelleneinrichtungsfläche

015_V Anlage von Biotopschutzzaun
Maßnahmen:
 - Anlage von Biotopschutzzäunen gemäß DIN 18920 und RAS-LP 4 während der Bautätigkeit
Ziele:
 - Schutz von Vegetationsbeständen während der Bautätigkeit

021_V Baum- und Gehölzpflanzungen
Maßnahmen:
 - Pflanzung von Bäumen und standortheimischen Gehölzen
 - Mindestpflanzabstand zur Gleismitte des äußeren Gleises 12,0 m für Bäume
 - Beachtung Höhenbeschränkung bei Artenauswahl
Ziele:
 - Einbindung der technischen Anlagen in das Ortsbild
 - Sicherung des Lokalklimas
 - Ausgleich entsprechend der Baumschutzverordnung der Stadt Bamberg

005_VA Prüfung des Erhalts von potentiellen Habitatbäumen
Maßnahmen:
 - Differenzierte Durchführung der trassengebundenen Holzungen in der Stabilisierungszone
 - Erhalt von Habitatbäumen soweit möglich ggf. mithilfe von Baumpflegemaßnahmen
 - statt Fällung von Habitatbäumen Rückschnitt zum Baumtorso
Ziele:
 - Erhalt von wertvollen Biotopstrukturen
 - Erhalt von Lebensstätten für Fledermäuse, Insekten und gehölzbrütende Vögel

006_VA Fledermausschutz beim Gehölzeinschlag von Habitatbäumen
Maßnahmen:
 - Durchführung der Holzung von Habitatbäumen vorzugsweise im Oktober außerhalb der Wochenstuben- und Winterruhezeit von Fledermäusen
 - alternativ Verschließen von Baumhöhlen im Oktober
 - Fällung zu einem anderen Zeitpunkt unter Fallbegleitung durch fachkundige Person
Ziele:
 - Vermeidung der pot. Störung und Tötung von Fledermäusen

008_VA Vergrämung, Abfang und Umsiedlung von Reptilien
Maßnahmen:
 - Vergrämung von Reptilien, soweit geeignete Lebensräume an den Eingriffsbereich angrenzen,
 - andernfalls Abfangen von Reptilien in Eingriffsbereichen mit relevantem Vorkommen,
 - Umsiedlung in vorbereitete Aussetzflächen
Ziele:
 - Vermeidung der Tötung von Zauneidechsen oder Schlingnattern im Eingriffsbereich

009_VA Anlage von Reptilienschutzzaun
Maßnahmen:
 - Anlage von Reptilienschutzzäunen vor Baubeginn, Vorhaltung während der Bauzeit
Ziele:
 - Bauzeitlicher Schutz von Biotopstrukturen im Umfeld von Reptilienlebensräumen
 - Vermeidung der Tötung von Zauneidechsen

018_V Ansaat von Landschaftsrasen
Maßnahmen:
 - Ansaat einer standortgerechten/ autochthonen Saatmischung für Landschaftsrasen mit Kräutern auf innerörtlichen Flächen und Straßeneinrichtungen
 - regelmäßige Pflege und Mahd
Ziele:
 - Einbindung der Trasse ins Landschaftsbild
 - Erosionsschutz entlang der Trasse

019_V Entwicklung standortgerechter Gras-/ Krautflur
Maßnahmen:
 - Ansaat einer standortgerechten/ autochthonen Gras-Krautmischung
Ziele:
 - Ausgleich des Verlusts trockenmagerer Standorte

023_V Rekultivierung von Baustelleneinrichtungsflächen und Baustraßen
Maßnahmen:
 - Räumen der Baustelleneinrichtungsflächen und Baustraßen (Entfernung von Fremdstoffen, Entseigerung) ggf. Bodenlockerung
 - ggf. Wiederanreicherung von Oberboden
 - ggf. Wiederherstellung von Biotopstrukturen
Ziele:
 - Rückführung der Flächen in ihren ursprünglichen Zustand bzw. Vorbereitung für geplante Folgenutzung


Unterlage 12.5.17

Verkehrsprojekt Deutsche Einheit Schiene Nr. 8

Ausbaustrecke Nürnberg - Ebersfeld

VDE 8.1 ABS, 3. Baustufe, Knoten Bamberg PFA 22 - Bamberg
 Strecke 5100 km 0,000 - 2,408
 Strecke 5100 km 0,000 - 2,408

3. Planänderung nach § 73 Abs. 8 VwVfG
 ersetzt die 1. Auslegung der Planfeststellungsunterlage (inklusive 1. und 2. Planänderung nach § 73 Abs. 8 VwVfG)

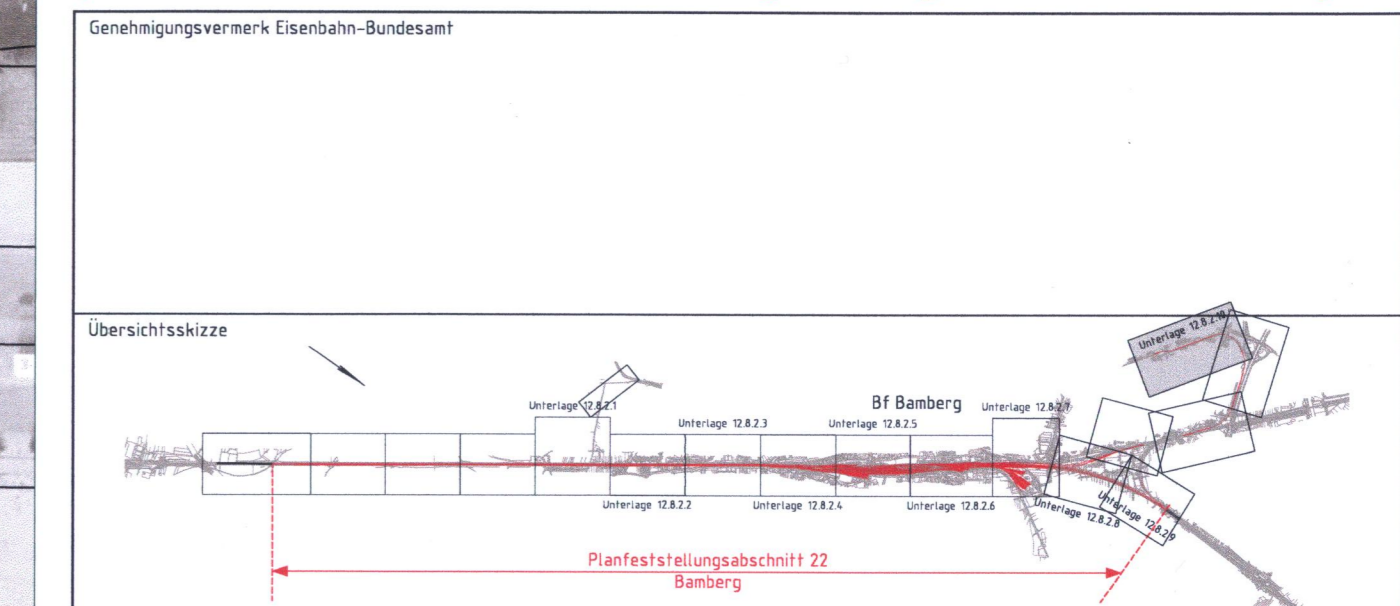

0	3. Planänderungsverfahren: Antragsfassung	16.10.2020
Index	Änderungen bzw. Ergänzungen	Planungsstand

Genehmigungsplanung: Unterlage für eine Entscheidung nach § 18 AEG

Vorhabenbeleg:		Planzeichen: Z2GP 900101 12517 001	
DB Netz AG Regenbogen Süd Sandstraße 38-40 90443 Nürnberg	DB Netz AG DB Station-Service AG Bahnhofplatz 9 90443 Nürnberg	DB Energie GmbH Südwestpark 48 90449 Nürnberg	Projekt-Nr.: E 1637260008
Vertreter des Vorhabenbelegers:		Inhaltssystem: DB REF 16	
DB Netz AG Großprojekte Südost Knoten Bamberg Kurt-Schubert-Str. 1 99084 Erfurt	Planverfasser: In Auftrag der ARGE Knoten Bamberg LUF W&L Landschaftsplanungs- und Umweltschutz GmbH Luisenpark 11 90443 Nürnberg	Koordinatensystem: DB REF 16	Ursprungsplan
16.10.2020 Datum	16.10.2020 Datum	Blattgröße: 1.265 x 594 mm	M Maßstab: 1:1000
Planart: Maßnahmenplan - trassennah		Planungsstand	

Maßnahmenplan - trassennah
 Landschaftspflegerischer Begleitplan
 Strecke 5107, km 1,227 - 2,071