

AUSGANGSZUSTAND
Biotop- und Nutzungstypen

Ausgangszustand - Kürzel gem. Biotopwertliste der Bayerischen Kompensationsverordnung

- Fließgewässer**
F212 Gräben mit naturnaher Entwicklung
- L - Laub(misch)wälder**
L61 Sonstige standortgerechte Laub(misch)wälder, junge Ausprägung
L62 Sonstige standortgerechte Laub(misch)wälder, mittlere Ausprägung
L212-9160 Eichen-Hainbuchenwald, frischer bis staunasser Standorte, mittlere Ausprägung
- N - Nadel(misch)wälder**
N722 Strukturreiche Nadelholzforste, mittlere Ausprägung
N723 Strukturreiche Nadelholzforste, alte Ausprägung
- K - Säume, Ruderal- und Staudenfluren**
K11 Artenarme Säume und Staudenfluren
- V - Verkehrsflächen**
V332 Rad-/ Fußwege und Wirtschaftswege, unbefestigt, bewachsen
V32 Land- und forstwirtschaftliche Wege, befestigt


- Fauna (ASK-Daten)**
Amphibien
 Gelbbauchunke

Grenze der Ausgleichsmaßnahme

SCHUTZGEBIETE UND -OBJEKTE

- Bannwald
 - FFH-Gebiet
 - Naturschutzgebiet
 - Amtlich kartiertes Biotop mit Nr.
 - Ökoflächenkataster mit Nr.
- NACHRICHTLICH**
- Erfassung dauerhafter Gewässer und Gräben der BIMA
 - Flurstück mit Nr.
 - Gemarkungsgrenze
 - Höhenlinien aus digitalem Geländemodell

Übersichtsplan

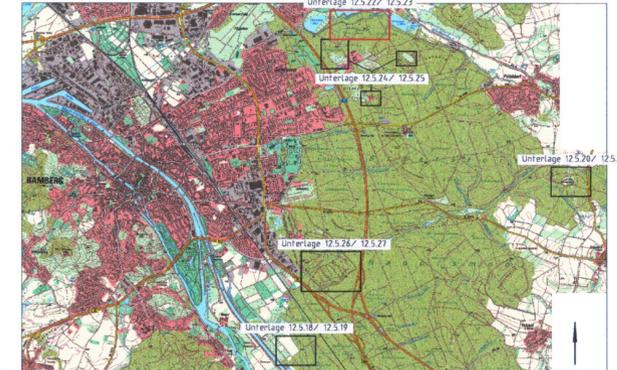

© Bayerische Vermessungsverwaltung, Geobasisdaten
(Darstellung der Flurkarte als Eigentumsnachweis nicht geeignet)
© Bayerisches Landesamt für Umwelt, www.lfu.bayern.de

Verkehrsprojekt Deutsche Einheit Schiene Nr. 8

Ausbaustrecke Nürnberg - E bensfeld

VDE 8.1 ABS, 3. Baustufe, Knoten Bamberg PFA 22 - Bamberg
Strecke 5900 km 56,165 - 62,373
Strecke 5100 km 0,000 - 2,408

3. Planänderung nach § 73 Abs. 8 VwVfG
ersetzt die 1. Auslegung der Planfeststellungsunterlage
(inklusive 1. und 2. Planänderung nach § 73 Abs. 8 VwVfG)



0	3. Planänderungsverfahren: Antragsfassung	14.10.2020
Index	Änderungen bzw. Ergänzungen	Planungsstand

Genehmigungsplanung: Unterlage für eine Entscheidung nach § 18 AEG

Vorhabenfrüher:	DB NETZE	DB Station&Service AG	DB NETZE	DB Energie GmbH	DB NETZE	Planzahlen: 22GP 900101 12522 001
DB Netz AG Regionalbereich Süd Sandstraße 38-40 90443 Nürnberg		DB Station&Service AG Regionalbereich Süd Bahnhofplatz 9 90443 Nürnberg		DB Energie GmbH Südwestpark 48 90449 Nürnberg		Projekt-Nr.: E.1637260008
						Datum: 10/2020 Name: SR/KK
						gepr.: 10/2020 Name: SR/KK
						gepr.: 10/2020 Name: MV

Vertreter des Vorhabenfrüher:	Planverfasser:	Höhensystem:
DB Netz AG Großprojekte Südost Knoten Bamberg Kurt-Schumacher-Straße 1 99084 Erfurt	im Auftrag der ARGE Knoten Bamberg DB NETZE WGF WGF Landschaft Landschaftsarchitekten GmbH Vordere Cramerstraße 11 90478 Nürnberg	
14.10.2020 Datum	14.10.2020 Datum	Koordinatensystem:
Unterschrift:	Unterschrift:	Ursprungsplan:
		Blattgröße: 970 x 297 mm
		Maßstab: 1:2000

Planart: **Maßnahmenplan - trassenfern**
Planinhalt: **Landschaftspflegerischer Begleitplan
Naturerbe Hauptsmoorwald
Ausgangszustand**