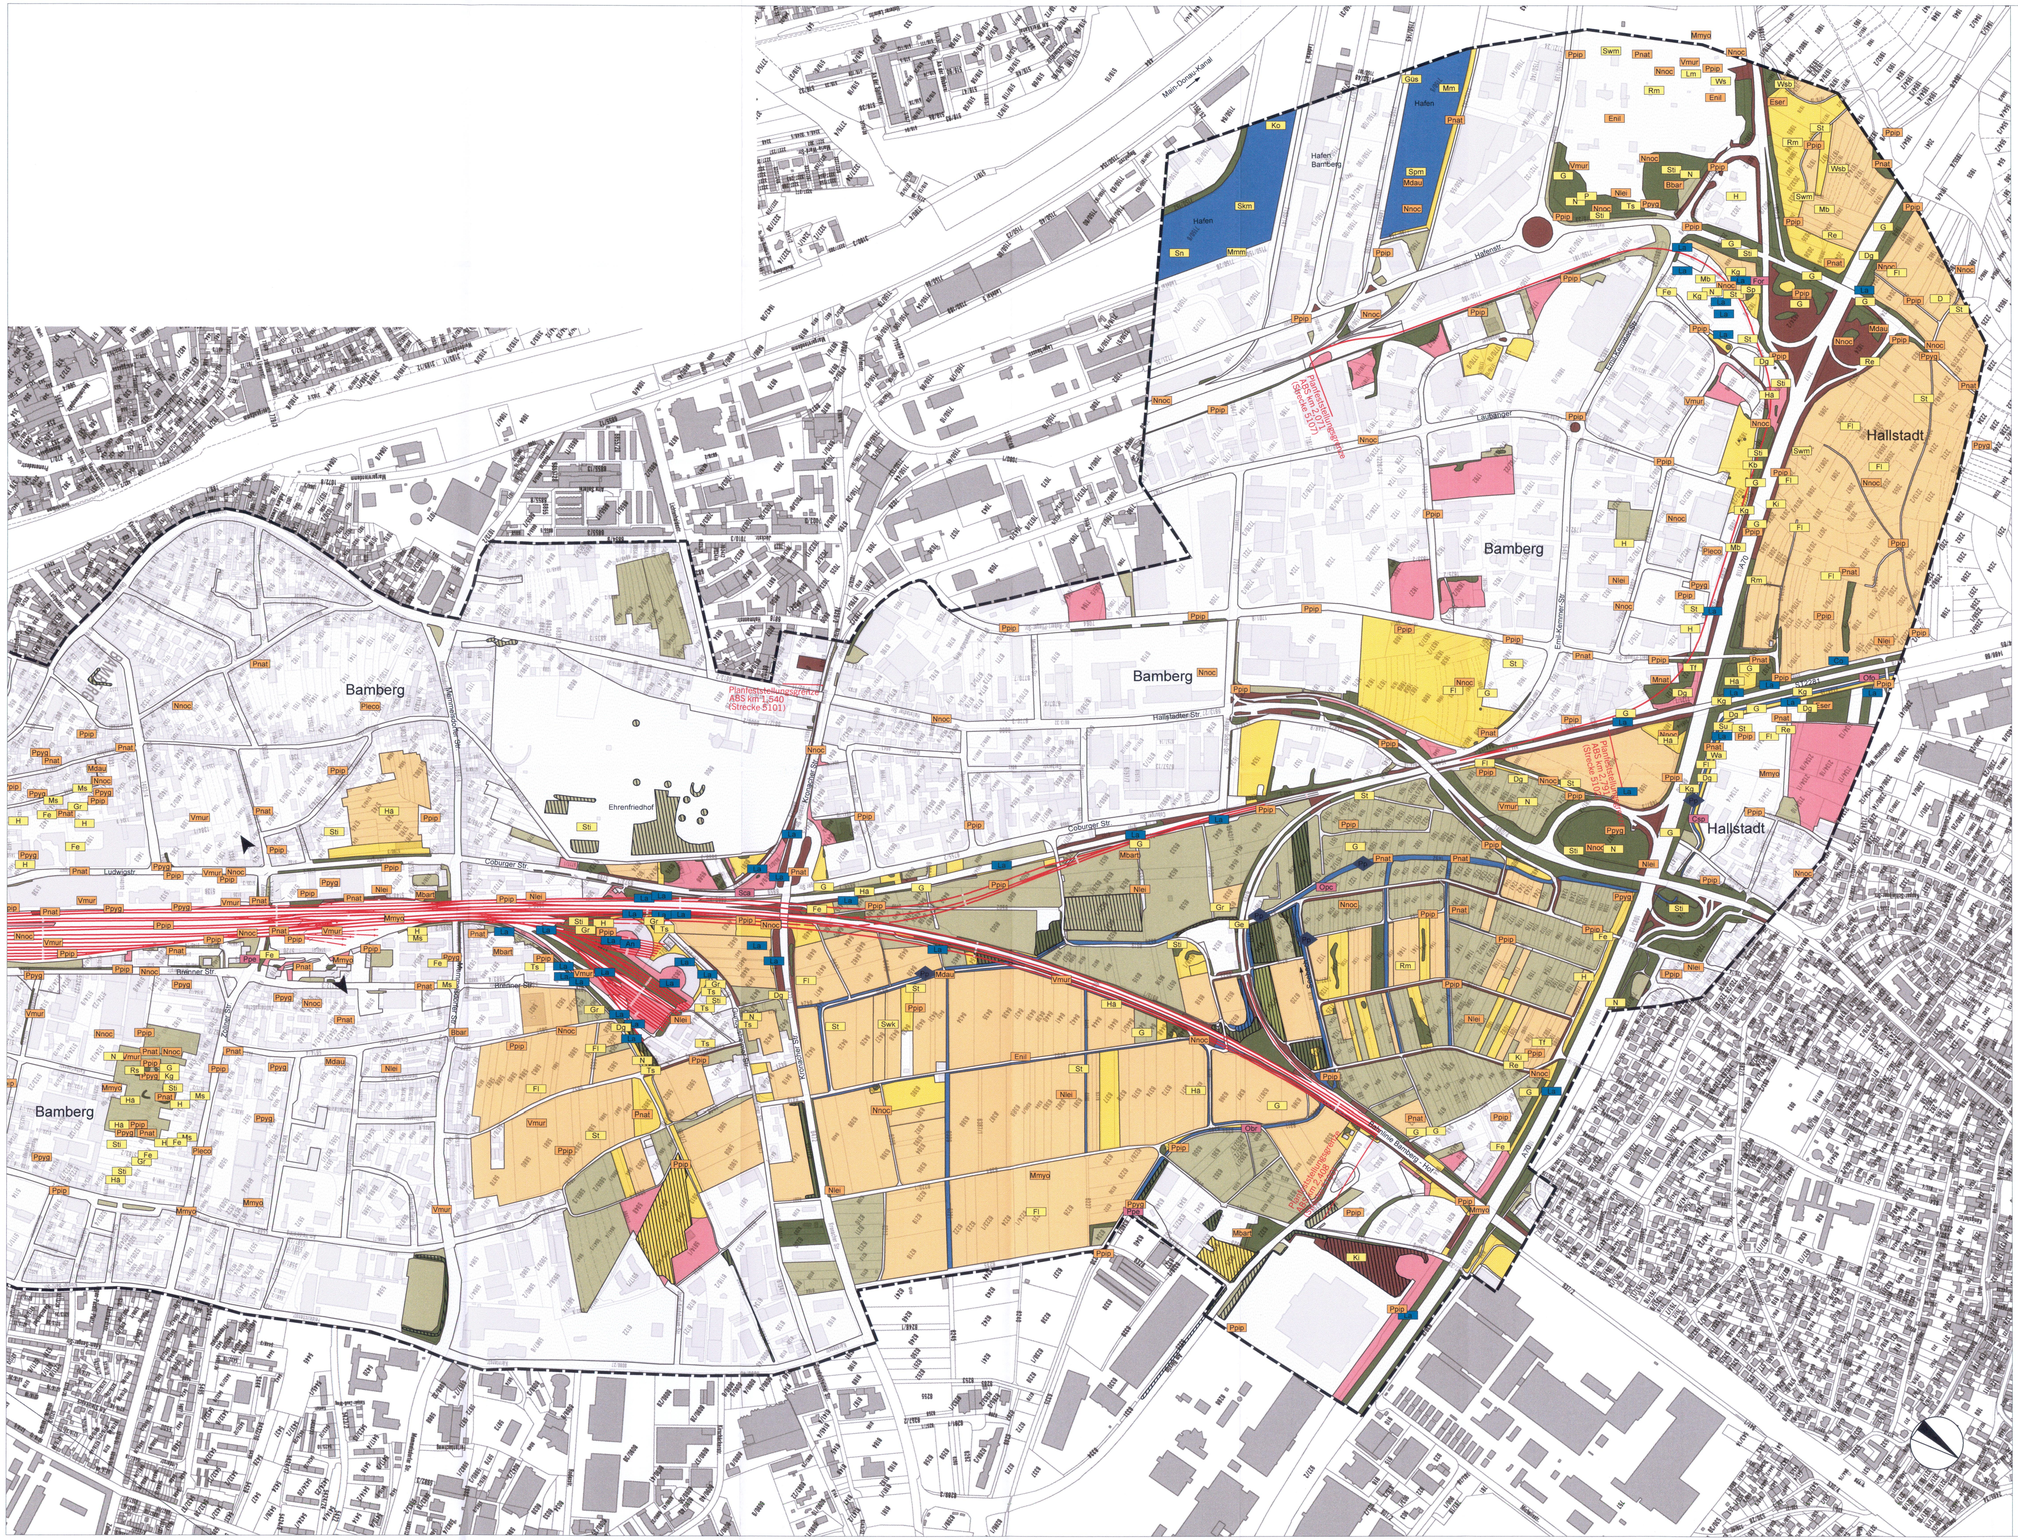

Unterlage 12.7.2.6

Verkehrsprojekt Deutsche Einheit Schiene Nr. 8

Ausbaustrecke Nürnberg - Ebensfeld

VDE 8.1 ABS, 3. Baustufe, Knoten Bamberg PFA 22 - Bamberg
Strecke 5900 km 56,165 - 62,373
Strecke 5100 km 0,000 - 2,408

3. Planänderung nach § 73 Abs. 8 VwVfG
ersetzt die 1. Auslegung der Planfeststellungsunterlage
(inklusive 1. und 2. Planänderung nach § 73 Abs. 8 VwVfG)

Genehmigungsvermerk Eisenbahn-Bundesamt

Übersichtsskizze

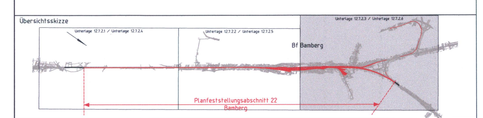

Index	Änderungen bzw. Ergänzungen	Planungsstand
0	3. Planänderungsverfahren: Antragsfassung	14.10.2020

Genehmigungsplanung: Unterlage für eine Entscheidung nach § 18 AEG

Vorhabenträger:
DB Netz AG
Regionalbereich Süd
Sandstraße 38-40
90443 Nürnberg

DB Station&Service AG
Regionalbereich Süd
Bahnhofsplatz 9
90443 Nürnberg

DB Energie GmbH
Südwestpark 48
90449 Nürnberg

Planzeichen: 22GP 900101.12726.001		
Projekt-Nr.: E.1637260008		
	Datum	Name
gez.:	10/2020	SR
bearb.:	10/2020	MV
gegr.:	10/2020	MV
Höhensystem:	DB REF 16	
Koordinatensystem:	DB REF 16	
Ursprungsplan:		
Blattgröße:	970 x 594 mm	
Maßstab:	1:5.000	

Vertreter des Vorhabenträgers:
DB Netz AG
Großprojekte Südost
Knoten Bamberg
Kurt-Schumacher-Straße 8
99084 Erfurt
14.10.2020 Datum
Unterschrift

Planverfasser:
WGF Landschaft Landschaftsarchitekten GmbH
Vordere Cramergasse 11
90478 Nürnberg
T +49 (0)911 94603-0
F +49 (0)911 94603-10
E info@wgf-nuernberg.de
14.10.2020 Datum
Unterschrift

Planart: Überprüfung der Aktualität der ökologischen Bestandserfassung

Planinhalt:

Bestand Fauna
km 62,090 – 62,373 und
km 0,000 – 2,408