



- BAUMASSNAHME**
- Eingriffsbereich
- ALLGEMEIN**
- Katasterplan
- BAUMSCHUTZVERORDNUNG**
- zu fallender, nach Baumschutzverordnung geschützter Baum mit ID
 - Geltungsbereich Baumschutzverordnung der Stadt Bamberg

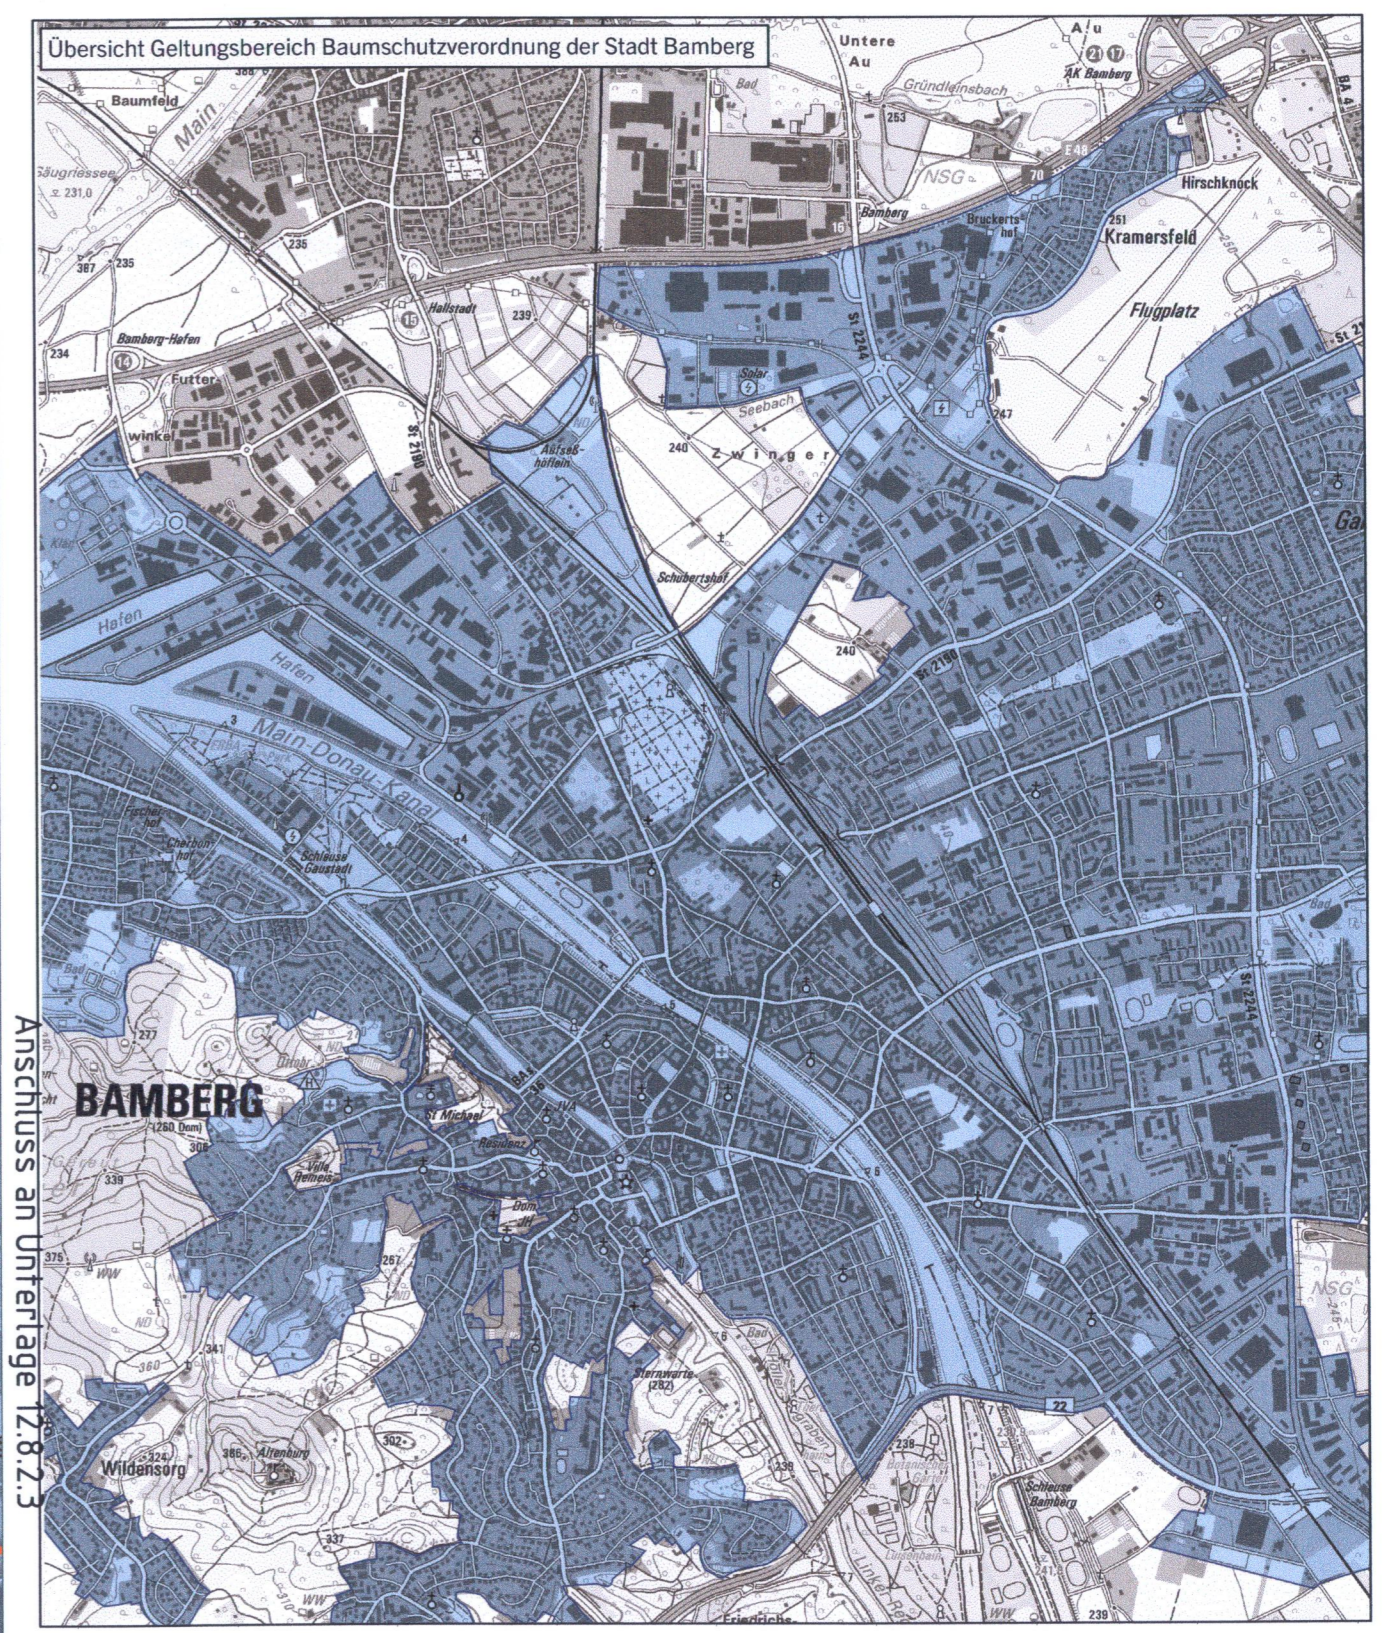

Unterlage 12.8.2.2

Verkehrsprojekt Deutsche Einheit Schiene Nr. 8
Ausbautrecke Nürnberg - Ebensfeld
 VDE 8.1 ABS, 3. Baustufe, Knoten Bamberg PFA 22 - Bamberg
 Strecke 5900 km 56,165 - 62,373
 Strecke 5100 km 0,000 - 2,408
3. Planänderung nach § 73 Abs. 8 VwVfG
 ersetzt die 1. Auslegung der Planfeststellungsunterlage
 (inklusive 1. und 2. Planänderung nach § 73 Abs. 8 VwVfG)

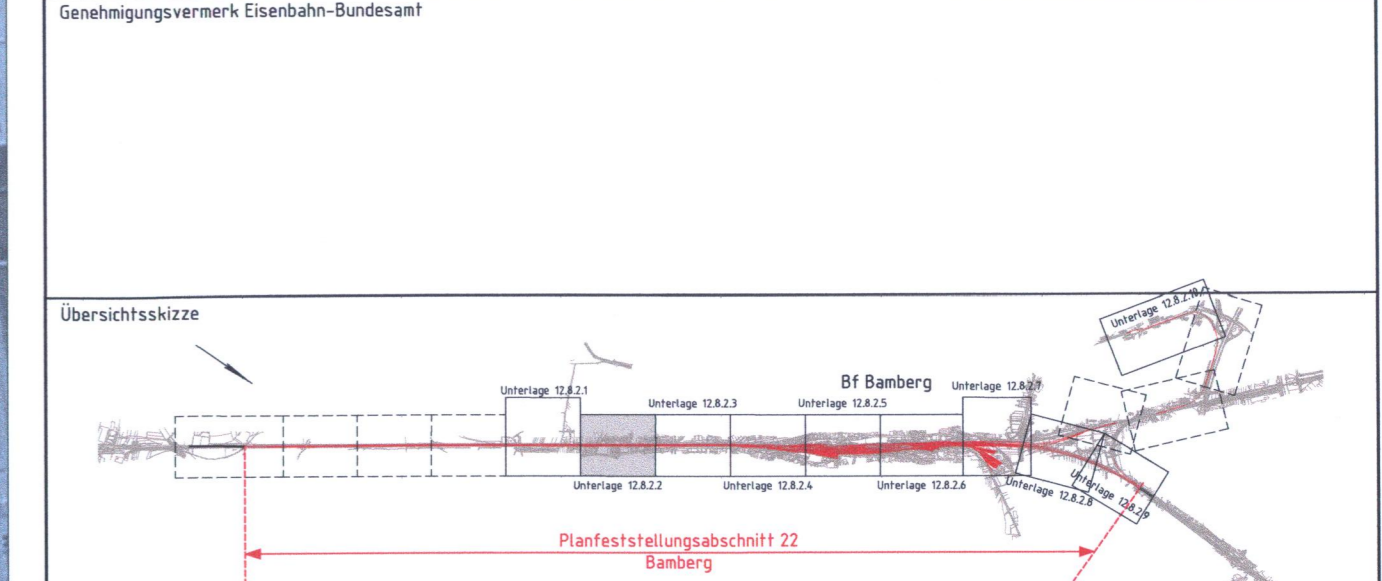

0 3. Planänderungsverfahren: Antragsfassung		14.10.2020
Index Änderungen bzw. Ergänzungen		Planungsstand
Genehmigungsplanung: Unterlage für eine Entscheidung nach § 18 AEG		
Vorhabensträger:		Planzeichen: Z2GP 90010112506 001
DB Netz AG Regionalbereich Süd Sandstraße 38-40 90443 Nürnberg	DB Station&Service AG Regionalbereich Süd Bahnhofplatz 9 90443 Nürnberg	DB Energie GmbH Südwestpark 48 90449 Nürnberg
Vertreter des Vorhabensträgers:		Planverfasser: im Auftrag der ARGE Knoten Bamberg WLF Landschaftsarchitekten Vollständiger 99084-Erfurt
Datum: 14.10.2020		Datum: 14.10.2020
Unterschrift: [Signature]		Unterschrift: [Signature]
Höhensystem: DB REF 16		Koordinatensystem: DB REF 16
Ursprungsplan:		Blattgröße: 925 x 594 mm
Mafsstab: 1:1000		

Lageplan
 Unterlagen zur Baumschutzverordnung
 Strecke 5900, km 59,382 - 60,096

© Bayerische Vermessungsverwaltung, Geobasisdaten
 (Darstellung der Flurkarte als Eigentumsnachweis nicht geeignet)
 © Bayerisches Landesamt für Umwelt, www.lfu.bayern.de