





- BAUMASSNAHME**
 Eingriffsbereich
- ALLGEMEIN**
 Katasterplan
- BAUMSCHUTZVERORDNUNG**
 zu fallender, nach Baumschutzverordnung geschützter Baum mit ID
 Geltungsbereich Baumschutzverordnung der Stadt Bamberg

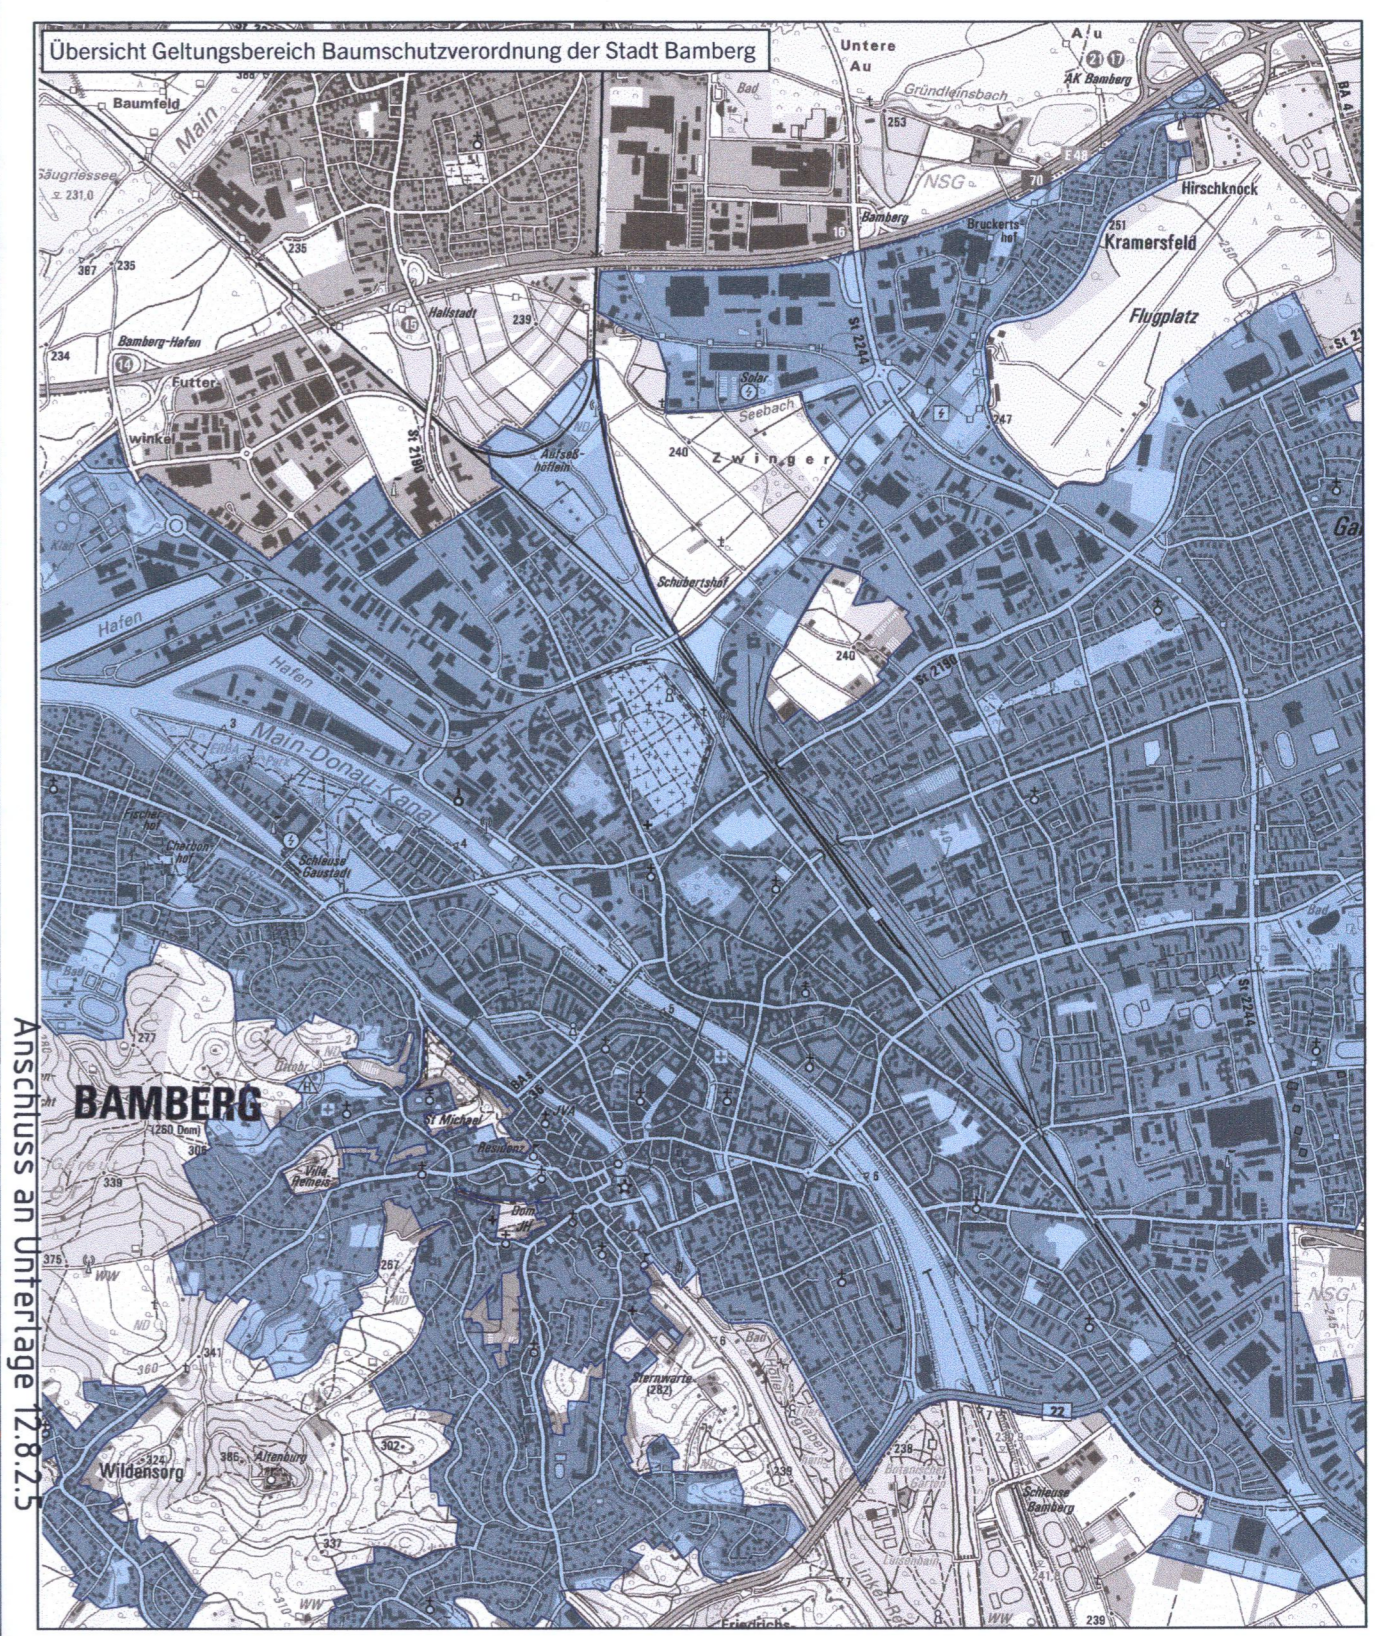

Unterlage 12.8.2.4

Verkehrsprojekt Deutsche Einheit Schiene Nr. 8
Ausbaustrasse Nürnberg - Ebersfeld
 VDE 8.1 ABS, 3. Baustufe, Knoten Bamberg PFA 22 - Bamberg
 Strecke 5900 km 56,165 - 62,373
 Strecke 5100 km 0,000 - 2,408
 3. Planänderung nach § 73 Abs. 8 VwVfG
 ersetzt die 1. Auslegung der Planfeststellungsunterlage
 (inklusive 1. und 2. Planänderung nach § 73 Abs. 8 VwVfG)

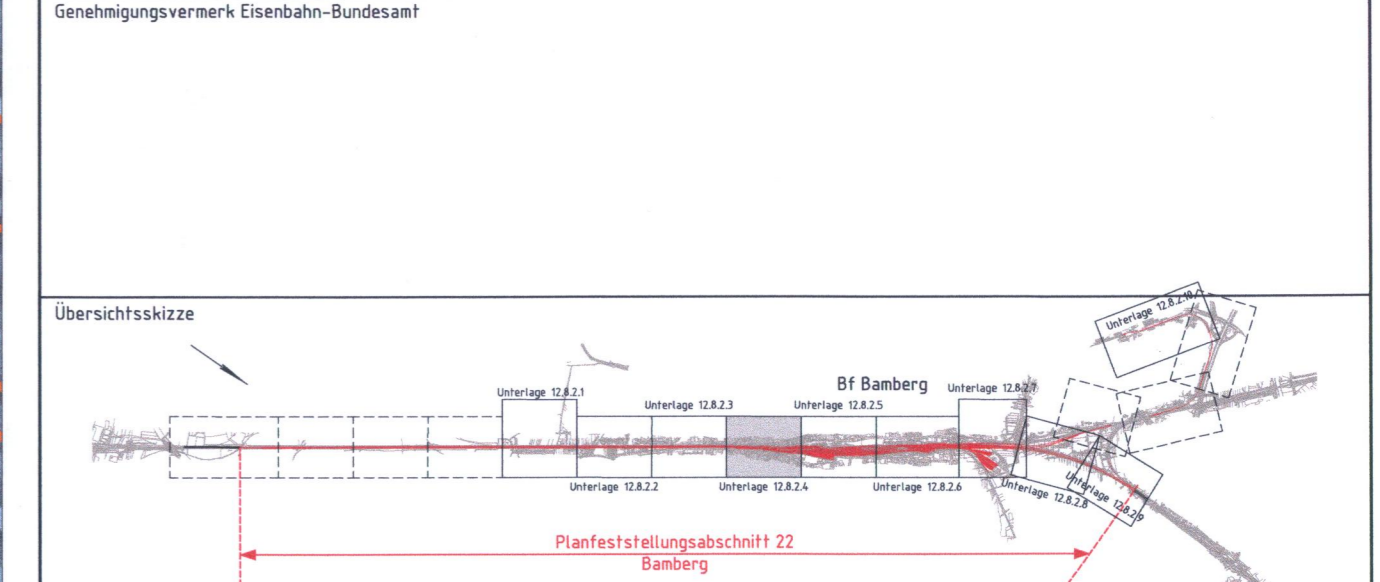

0	3. Planänderungsverfahren: Antragsfassung	14.10.2020
Index	Änderungen bzw. Ergänzungen	Planungsstand

Genehmigungsplanung: Unterlage für eine Entscheidung nach § 18 AEG

Vorhabensträger: DB Netz AG Regionalbereich Süd Sandstraße 38-40 90443 Nürnberg		DB Station&Service AG Regionalbereich Süd Bahnhofplatz 9 90443 Nürnberg		DB Energie GmbH Südwestpark 48 90449 Nürnberg		Planzeichen: 22GP 900101 12508 001 Projekt-Nr.: E.1637260008	
Vertreter des Vorhabensträgers: DB Netz AG Großprojekte Südost Knoten Bamberg Kurt-Schumacher-Straße 91004 Erfurt		Planerfassung: im Auftrag der: ARGE Knoten Bamberg DB NETZE WGF WGF Landbau Lindenhofstraße 91004 Erfurt		Höhensystem: DB REF 16 Koordinatensystem: DB REF 16 Ursprungsplan: Blattgröße: 925 x 594 mm Maßstab: 1:1000		Datum: 14.10.2020 Unterschrift:	