





- BAUMASSNAHME**
- Eingriffsbereich
- ALLGEMEIN**
- Katasterplan
- BAUMSCHUTZVERORDNUNG**
- zu fallender, nach Baumschutzverordnung geschützter Baum mit ID
 - Geltungsbereich Baumschutzverordnung der Stadt Bamberg

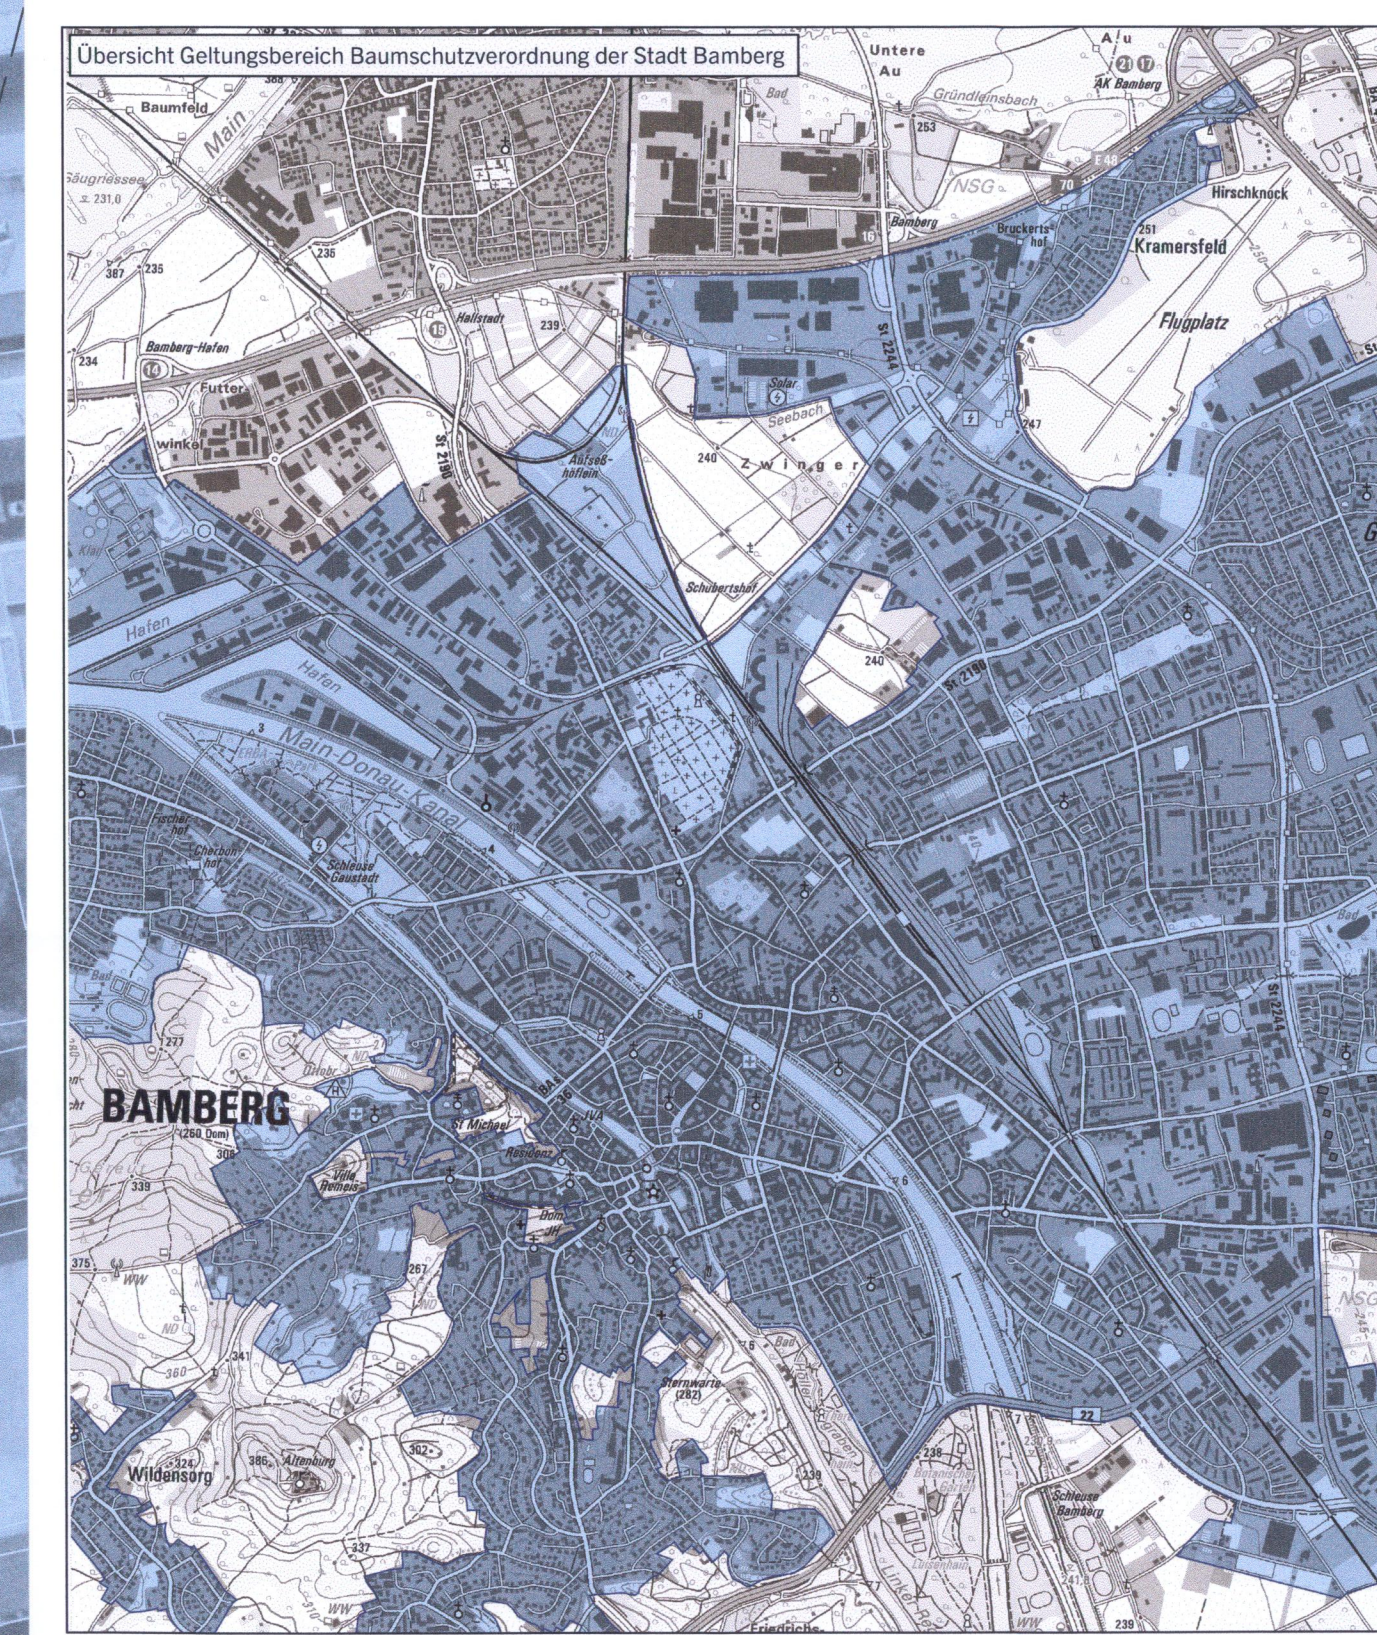

Unterlage 12.8.2.7

Verkehrsprojekt Deutsche Einheit Schiene Nr. 8
Ausbaustrecke Nürnberg - Ebersfeld
 VDE 8.1 ABS, 3. Baustufe, Knoten Bamberg PFA 22 - Bamberg
 Strecke 5900 km 56,165 - 62,373
 Strecke 5100 km 0,000 - 2,408
 3. Planänderung nach § 73 Abs. 8 VwVfG
 ersetzt die 1. Auslegung der Planfeststellungsunterlage
 (inklusive 1. und 2. Planänderung nach § 73 Abs. 8 VwVfG)

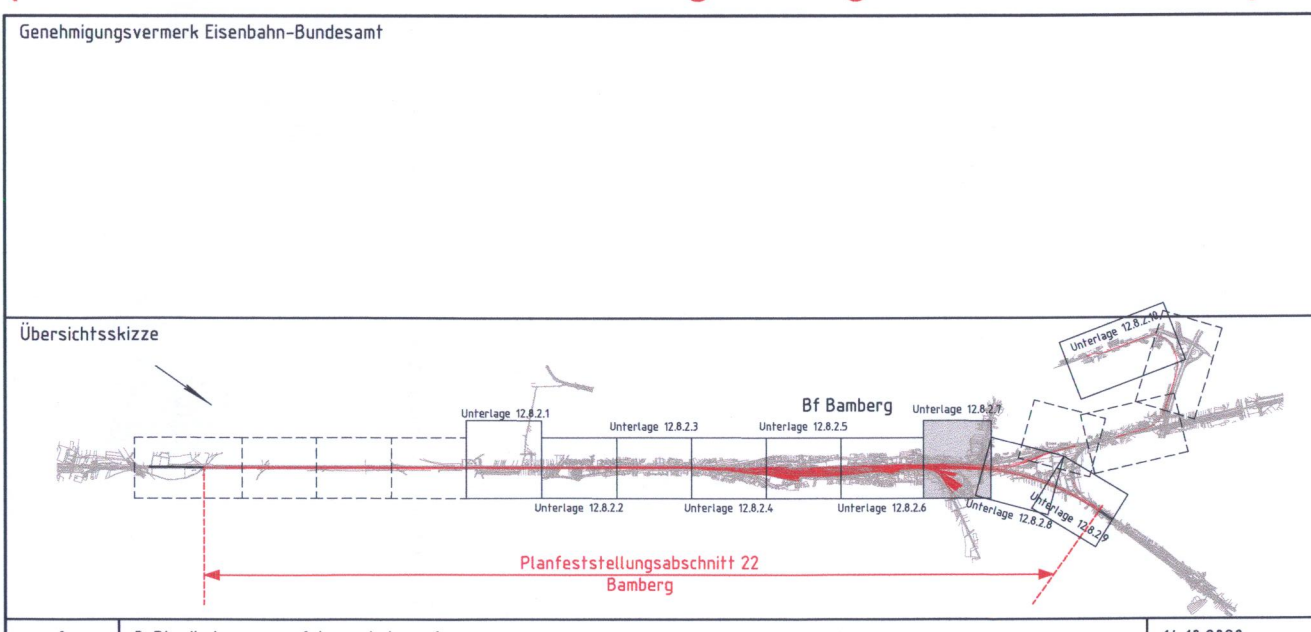

0	3 Planänderungsverfahren Antragsfassung	14.10.2020
Index	Änderungen bzw. Ergänzungen	Planungsstand

Genehmigungsplanung: Unterlage für eine Entscheidung nach § 18 AEG

Vorhabenträger:		Planfeststeller:		Planzeichen:	
DB Netz AG Regionalbereich Süd Sandstraße 38-40 95443 Nürnberg	DB NETZE DB Station&Service AG Regionalbereich Süd Bahnhofplatz 9 95443 Nürnberg	DB NETZE DB Energie GmbH Südwestpark 48 95443 Nürnberg	DB NETZE Projekt-Nr.: E.1637260008 Datum 10/2020 KH 10/2020 KH 10/2020 HV	22GP 900101 12511 001	
Vertreter des Vorhabenträgers:		Vertreter des Planfeststellers:		Höhensystem:	
DB Netz AG Größlerstraße Südost Knoten Bamberg Kurt-Schumacher-Strasse 99084 Erfurt	DB NETZE WSP Lössleben Landwirtschaftsamt Güter 14.10.2020	im Auftrag der ARGE Knoten Bamberg DB NETZE 1 40 02011 04000 0 F +49 0201 104000 0 E info@netze-nb.de	WSP Lössleben Wolfgang-Corngasse 11 99074 Bamberg	DB REF 16	
Datum: 14.10.2020		Datum: 14.10.2020		Koordinatensystem: DB REF 16	
Unterschrift: <i>[Signature]</i>		Unterschrift: <i>[Signature]</i>		Ursprungsplan: Blattnummer: 855 x 758 mm	
Planart: Lageplan		Datum: 14.10.2020		Mafstab: 1:1000	

Planinhalt:
 Unterlagen zur Baumschutzverordnung
 Strecke 5100, km 0,652 - 1,254
 Strecke 5102, km 0,652 - 1,259