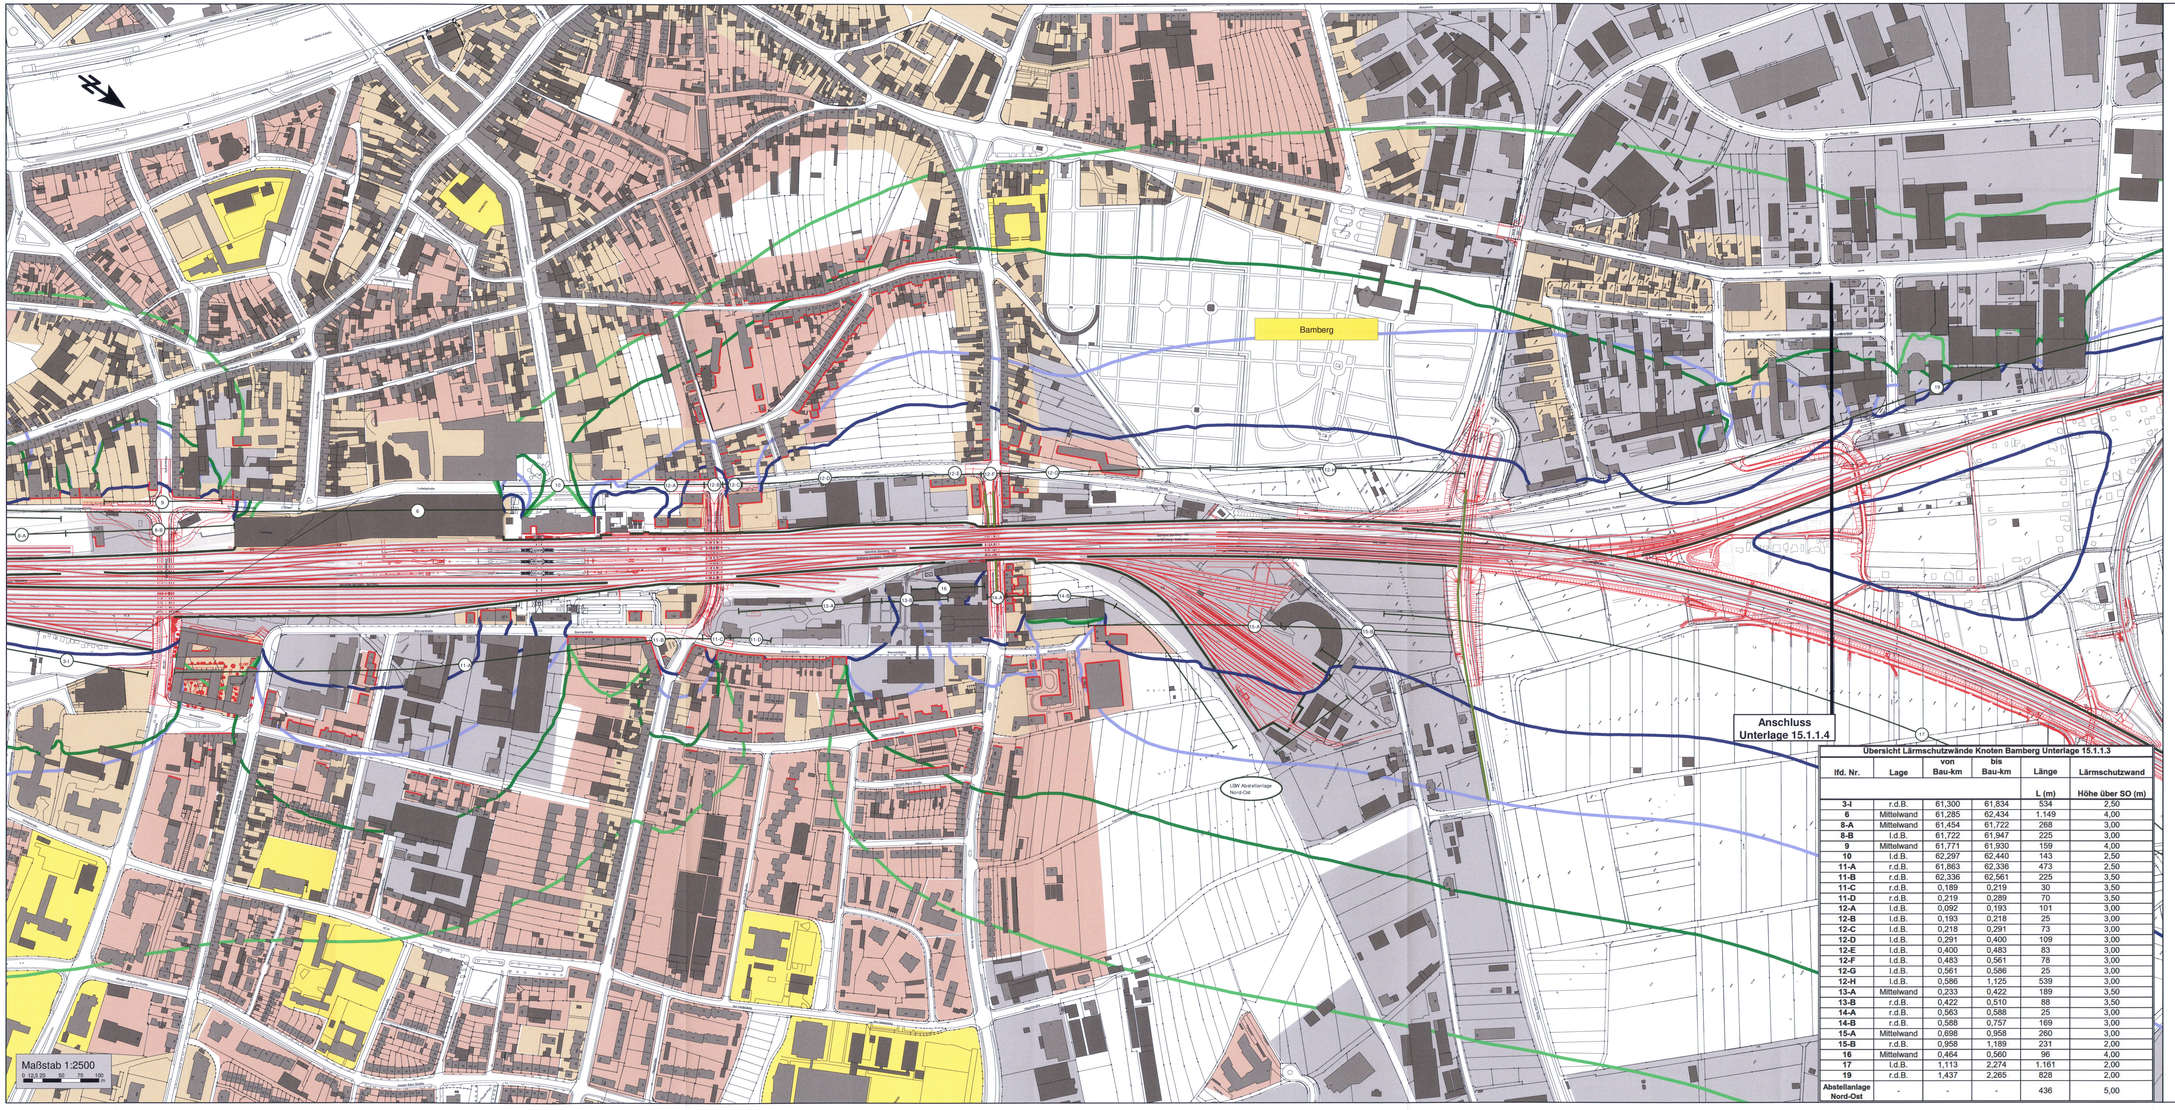

Übersicht Lärmschutzwände Knoten Bamberg Unterlage 15.1.1.3

lfd. Nr.	Lage	von Bau-km	bis Bau-km	Länge L (m)	Lärmschutzwand Höhe über SO (m)
3-I	r.d.B.	61,300	61,834	534	2,50
6	Mittelwand	61,285	62,434	1.149	4,00
8-A	Mittelwand	61,454	61,722	268	3,00
8-B	l.d.B.	61,722	61,947	225	3,00
9	Mittelwand	61,771	61,930	159	4,00
10	l.d.B.	62,297	62,440	143	2,50
11-A	r.d.B.	61,863	62,336	473	2,50
11-B	r.d.B.	62,336	62,561	225	3,50
11-C	r.d.B.	0,189	0,219	30	3,50
11-D	r.d.B.	0,219	0,289	70	3,50
12-A	l.d.B.	0,092	0,193	101	3,00
12-B	l.d.B.	0,193	0,218	25	3,00
12-C	l.d.B.	0,218	0,291	73	3,00
12-D	l.d.B.	0,291	0,400	109	3,00
12-E	l.d.B.	0,400	0,483	83	3,00
12-F	l.d.B.	0,483	0,561	78	3,00
12-G	l.d.B.	0,561	0,586	25	3,00
12-H	l.d.B.	0,586	1,125	539	3,00
13-A	Mittelwand	0,233	0,422	189	3,50
13-B	r.d.B.	0,422	0,510	88	3,50
14-A	r.d.B.	0,563	0,588	25	3,00
14-B	l.d.B.	0,588	0,757	169	3,00
15-A	Mittelwand	0,698	0,958	260	3,00
15-B	r.d.B.	0,958	1,189	231	2,00
16	Mittelwand	0,464	0,560	96	4,00
17	l.d.B.	1,113	2,274	1.161	2,00
19	r.d.B.	1,437	2,265	828	2,00
Abstellanlage Nord-Ost	-	-	-	436	5,00

Zeichenerklärung

Hauptgebäude
Nebengebäude

Gebietsnutzungen

Gewerbegebiete (69/59 dB(A)(T/N))
Mischgebiete (64/54 dB(A)(T/N))
Allgemeine Wohngebiete (59/49 dB(A)(T/N))
Sondergebiete (Krankenhäuser, Schulen, Kurheime und Altenheime) (57/47 dB(A)(T/N)))

aktiver Schallschutz

Lärmschutzwand
Lärmschutzwand an kreuzenden Straßen

passiver Schallschutz

Fassaden, für die dem Grunde nach Anspruch auf passiven Lärmschutz nach 24. BImSchV besteht

Isophonen nach 16. BImSchV (Nacht)

Aufpunkthöhe h = 6,0m ü. Gelände

Isophone 49 dB(A) ohne aktivem Schallschutz
Isophone 54 dB(A) ohne aktivem Schallschutz
Isophone 49 dB(A) mit aktivem Schallschutz
Isophone 54 dB(A) mit aktivem Schallschutz

Unterlage 15.1.1.3

Verkehrsprojekt Deutsche Einheit Schiene Nr. 8

Ausbaustrecke Nürnberg - Ebensfeld

VDE 8.1 ABS, 3. Baustufe, Knoten Bamberg PFA 22 - Bamberg
Strecke 5900 km 56,165 - 62,373
Strecke 5100 km 0,000 - 2,408

3. Planänderung nach § 73 Abs. 8 VwVfG
ersetzt die 1. Auslegung der Planfeststellungsunterlage (inklusive 1. und 2. Planänderung nach § 73 Abs. 8 VwVfG)

Genehmigungsvermerk Eisenbahn-Bundesamt

Übersichtsskizze

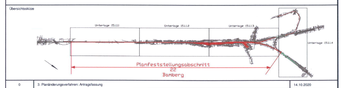

Index	Änderungen bzw. Ergänzungen	Planungsstand
4	3. Planänderungsverfahren: Anhörgsfassung	14.10.2020

Genehmigungsplanung: Unterlage für eine Entscheidung nach § 18 AEG

Vorhabenträger:
DB Netz AG
Regionalbereich Süd
Sandreuthe 38-40
90443 Nürnberg

DB Station&Service AG
Regionalbereich Süd
Bahnhofsplatz 1
90443 Nürnberg

DB Energie GmbH
Stuttgarter Str. 43
90441 Nürnberg

Planfeststellung
Projekt-Nr.: E.162700/009

	Datum	Name
gez.	10/2020	Zipfel / Hesig
bearb.	10/2020	Zipfel / Hesig
gepr.	10/2020	Zipfel / Hesig

Planfeststellungsbereich: DB REF 18
Koordinatensystem: DB REF 18
Unterlagenteil:
Massstäbe: 1 : 2.500

Vertreter des Vorhabenträgers:
DB Netz AG
Großprojekte Süd/ost
Knoten Bamberg
Kurt-Schumacher-Straße 1
99084 Erfurt

Planverfasser:
im Auftrag der ARGE Knoten Bamberg
Mitglied der
MÖHLER + PARTNER Ingenieure AG
Mathildenstraße 19
80337 München

MÖHLER+PARTNER INGENIEURE AG

Ausgefertigt
München, 09.11.2020
Unterschrift: Alfons Plantzer

Planer:
Planinhalt:

Lageplan zum Schallschutz

VDE 8.1 ABS Nürnberg - Ebensfeld
Knoten Bamberg PFA 22 - Bamberg