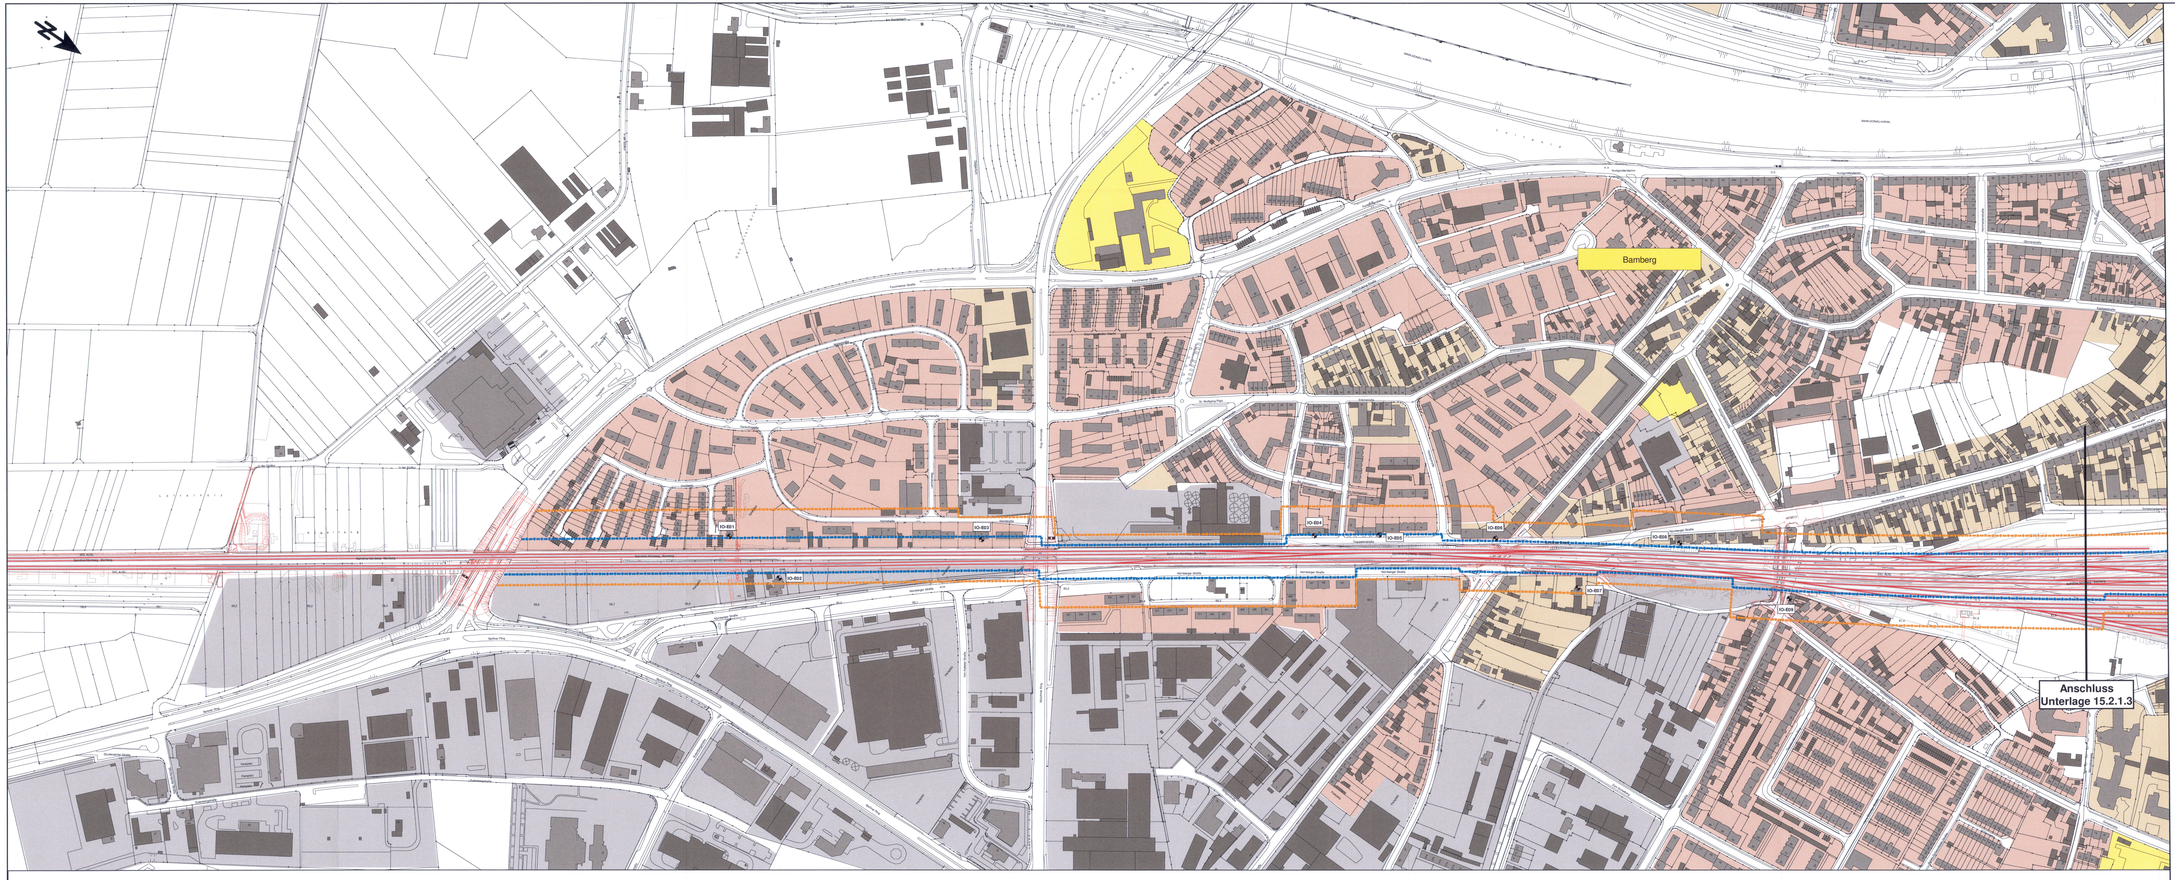

Maßstab 1:2500

Zeichenerklärung

- Immissionsort
- Hauptgebäude
- Nebengebäude

Gebietsnutzungen

- Gewerbegebiete
- Mischgebiete
- Wohngebiete
- Besonders schutzbedürftige Einwirkungsorte in Sondergebieten

- Schienenachse
- Korridor für Betondecken (BD)
- Korridor für Holzbalkendecken (HBD)

Schutzmaßnahme

- Schwellenbesohlung

Unterlage 15.2.1.2

Verkehrsprojekt Deutsche Einheit Schiene Nr. 8

Ausbaustrecke Nürnberg - Ebensfeld

VDE 8.1 ABS, 3. Baustufe, Knoten Bamberg PFA 22 - Bamberg
Strecke 5900 km 56,165 - 62,373
Strecke 5100 km 0,000 - 2,408

3. Planänderung nach § 73 Abs. 8 VwVfG
ersetzt die 1. Auslegung der Planfeststellungsunterlage
(inklusive 1. und 2. Planänderung nach § 73 Abs. 8 VwVfG)

Genehmigungsvermerk Eisenbahn-Bundesamt

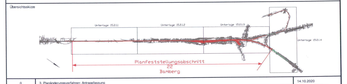

Index	Änderungen bzw. Ergänzungen	Planungsstand
4	3. Planänderungsverfahren: Anhörgsfassung	14.10.2020

Genehmigungsplanung: Unterlage für eine Entscheidung nach § 18 AEG

Vorhabenträger:
DB Netz AG
Regionalbereich Süd
Sandreuthe 38-40
90443 Nürnberg

DB Station&Service AG
Regionalbereich Süd
Bahnhofsplatz 9
90443 Nürnberg

DB Energie GmbH
Südwestpark 46
90449 Nürnberg

Planungsnummer: 2020F.090101.15201.002
Projekt-Nr.: E.16270000000

	Datum	Name
gez.	10/2020	Lilienthal
techn.	10/2020	Lilienthal
gepr.	10/2020	Lilienthal

Bahnsteiglänge: 400 REF 16

Vertreter des Vorhabenträgers:
DB Netz AG
Großprojekte Süden
Projekt 8.1 Süd
Kurt-Schumacher-Straße 1
99084 Erfurt

14.10.2020
Datum

Unterschrift

Planverfasser:
im Auftrag der ARGE Knoten Bamberg

Vössler + Partner Ingenieure AG
Marktstraße 19
96047 Bamberg

14.10.2020
Datum

Unterschrift

Kilometrierungsachse: DB REF 16

Unterlagenplan

Maßstab: 1 : 2.500

Planart:
Lageplan zum Erschütterungsschutz

Planinhalt:
VDE 8.1 ABS Nürnberg - Ebensfeld
Knoten Bamberg PFA 22 - Bamberg