


Planfestgestellt mit Beschluss der Regierung
 von Oberfranken vom 14.11.2024,
 Az. 22-3322-3-2
 Bayreuth, 14.11.2024




gez.
 Wendler-Fleischmann
 Regierungsrätin

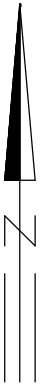

59
WA120-26

66/2

Stadt Bamberg
 Gemeinde Bamberg
 Gemarkung Hauptsmoor

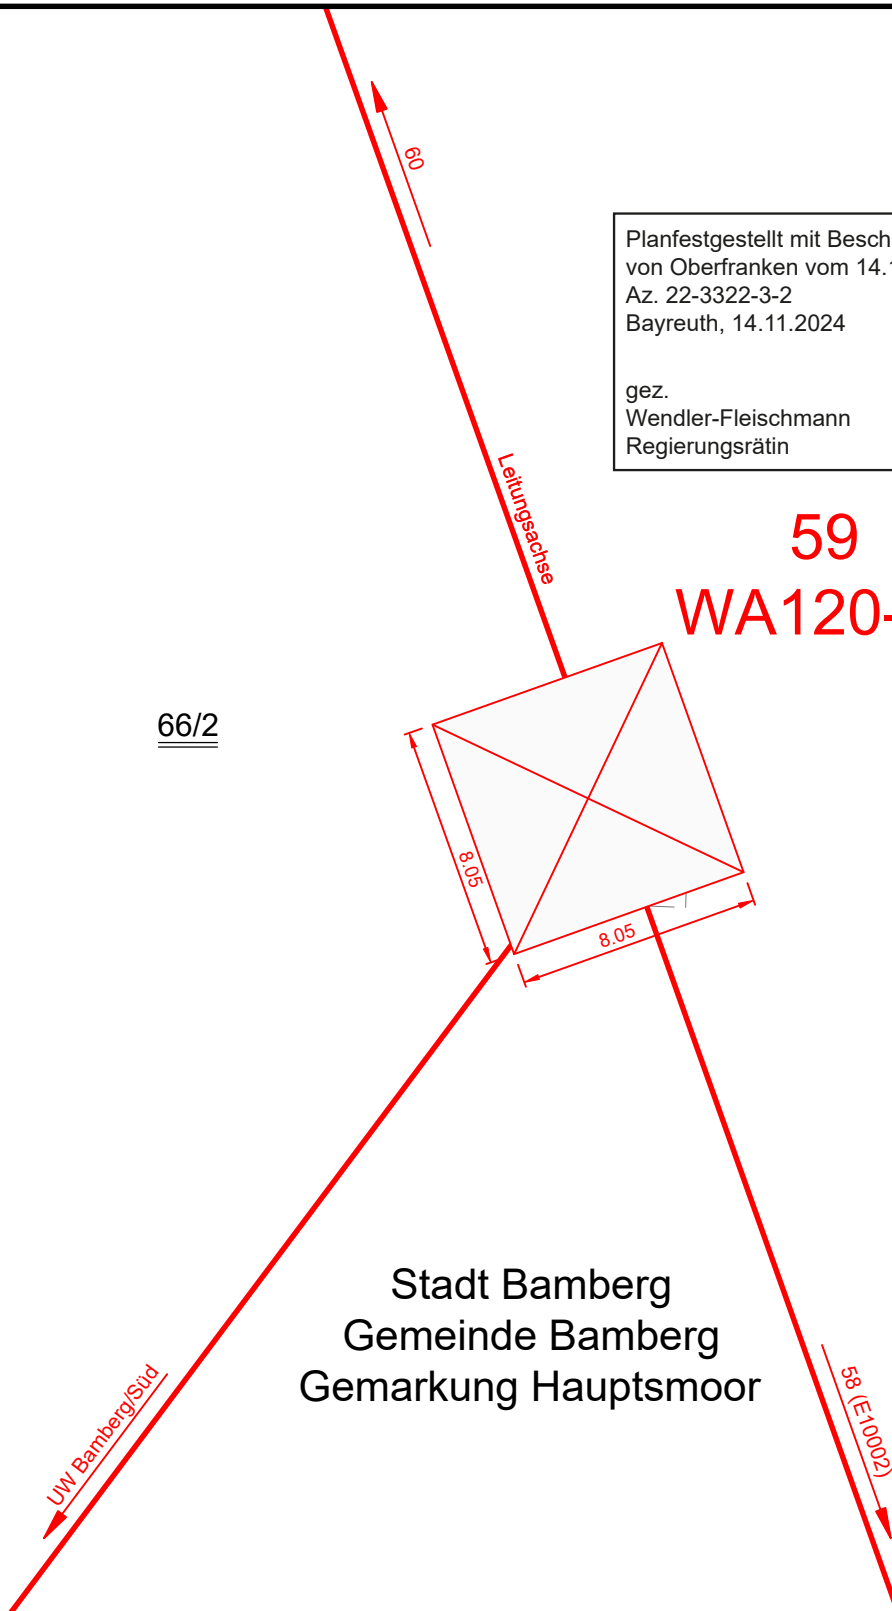

Flurstück	Betroffenheit Mast		Betroffenheit Fundament		Gemarkung	Gemeinde	Landkreis	
	in %	in m ²	in %	in m ²				
66/2	100.00	64,80	0.00	0.00	Hauptsmoor	Bamberg	Stadt Bamberg	
Technische Referenz		Erstellt durch		Genehmigt von		Klassifizierung	Zustand	Zahlteil
		K2E F. Grenda		Bayernwerk Netz GmbH		öffentlich	gültig	13 Blatt 1
bayernwerk netz		Objektname 110-kV-Leitung Bamberg/Süd - Bamberg/Nord, LH-07-E10008						
		Planart Maststandortskeizze M59					Maßstab 1 : 250	
Datum 22.03.2024		Gemarkungen Hauptsmoor						