


RECHTSERWERBSPLAN

110-kV-Leitung Bamberg/Süd - Bamberg/Nord LH-07-E10008


Abschnitt: UW Bamberg/Süd - Mast 72

UW-Bamberg/Süd - Mast Nr. 59

Maßstab 1:1000

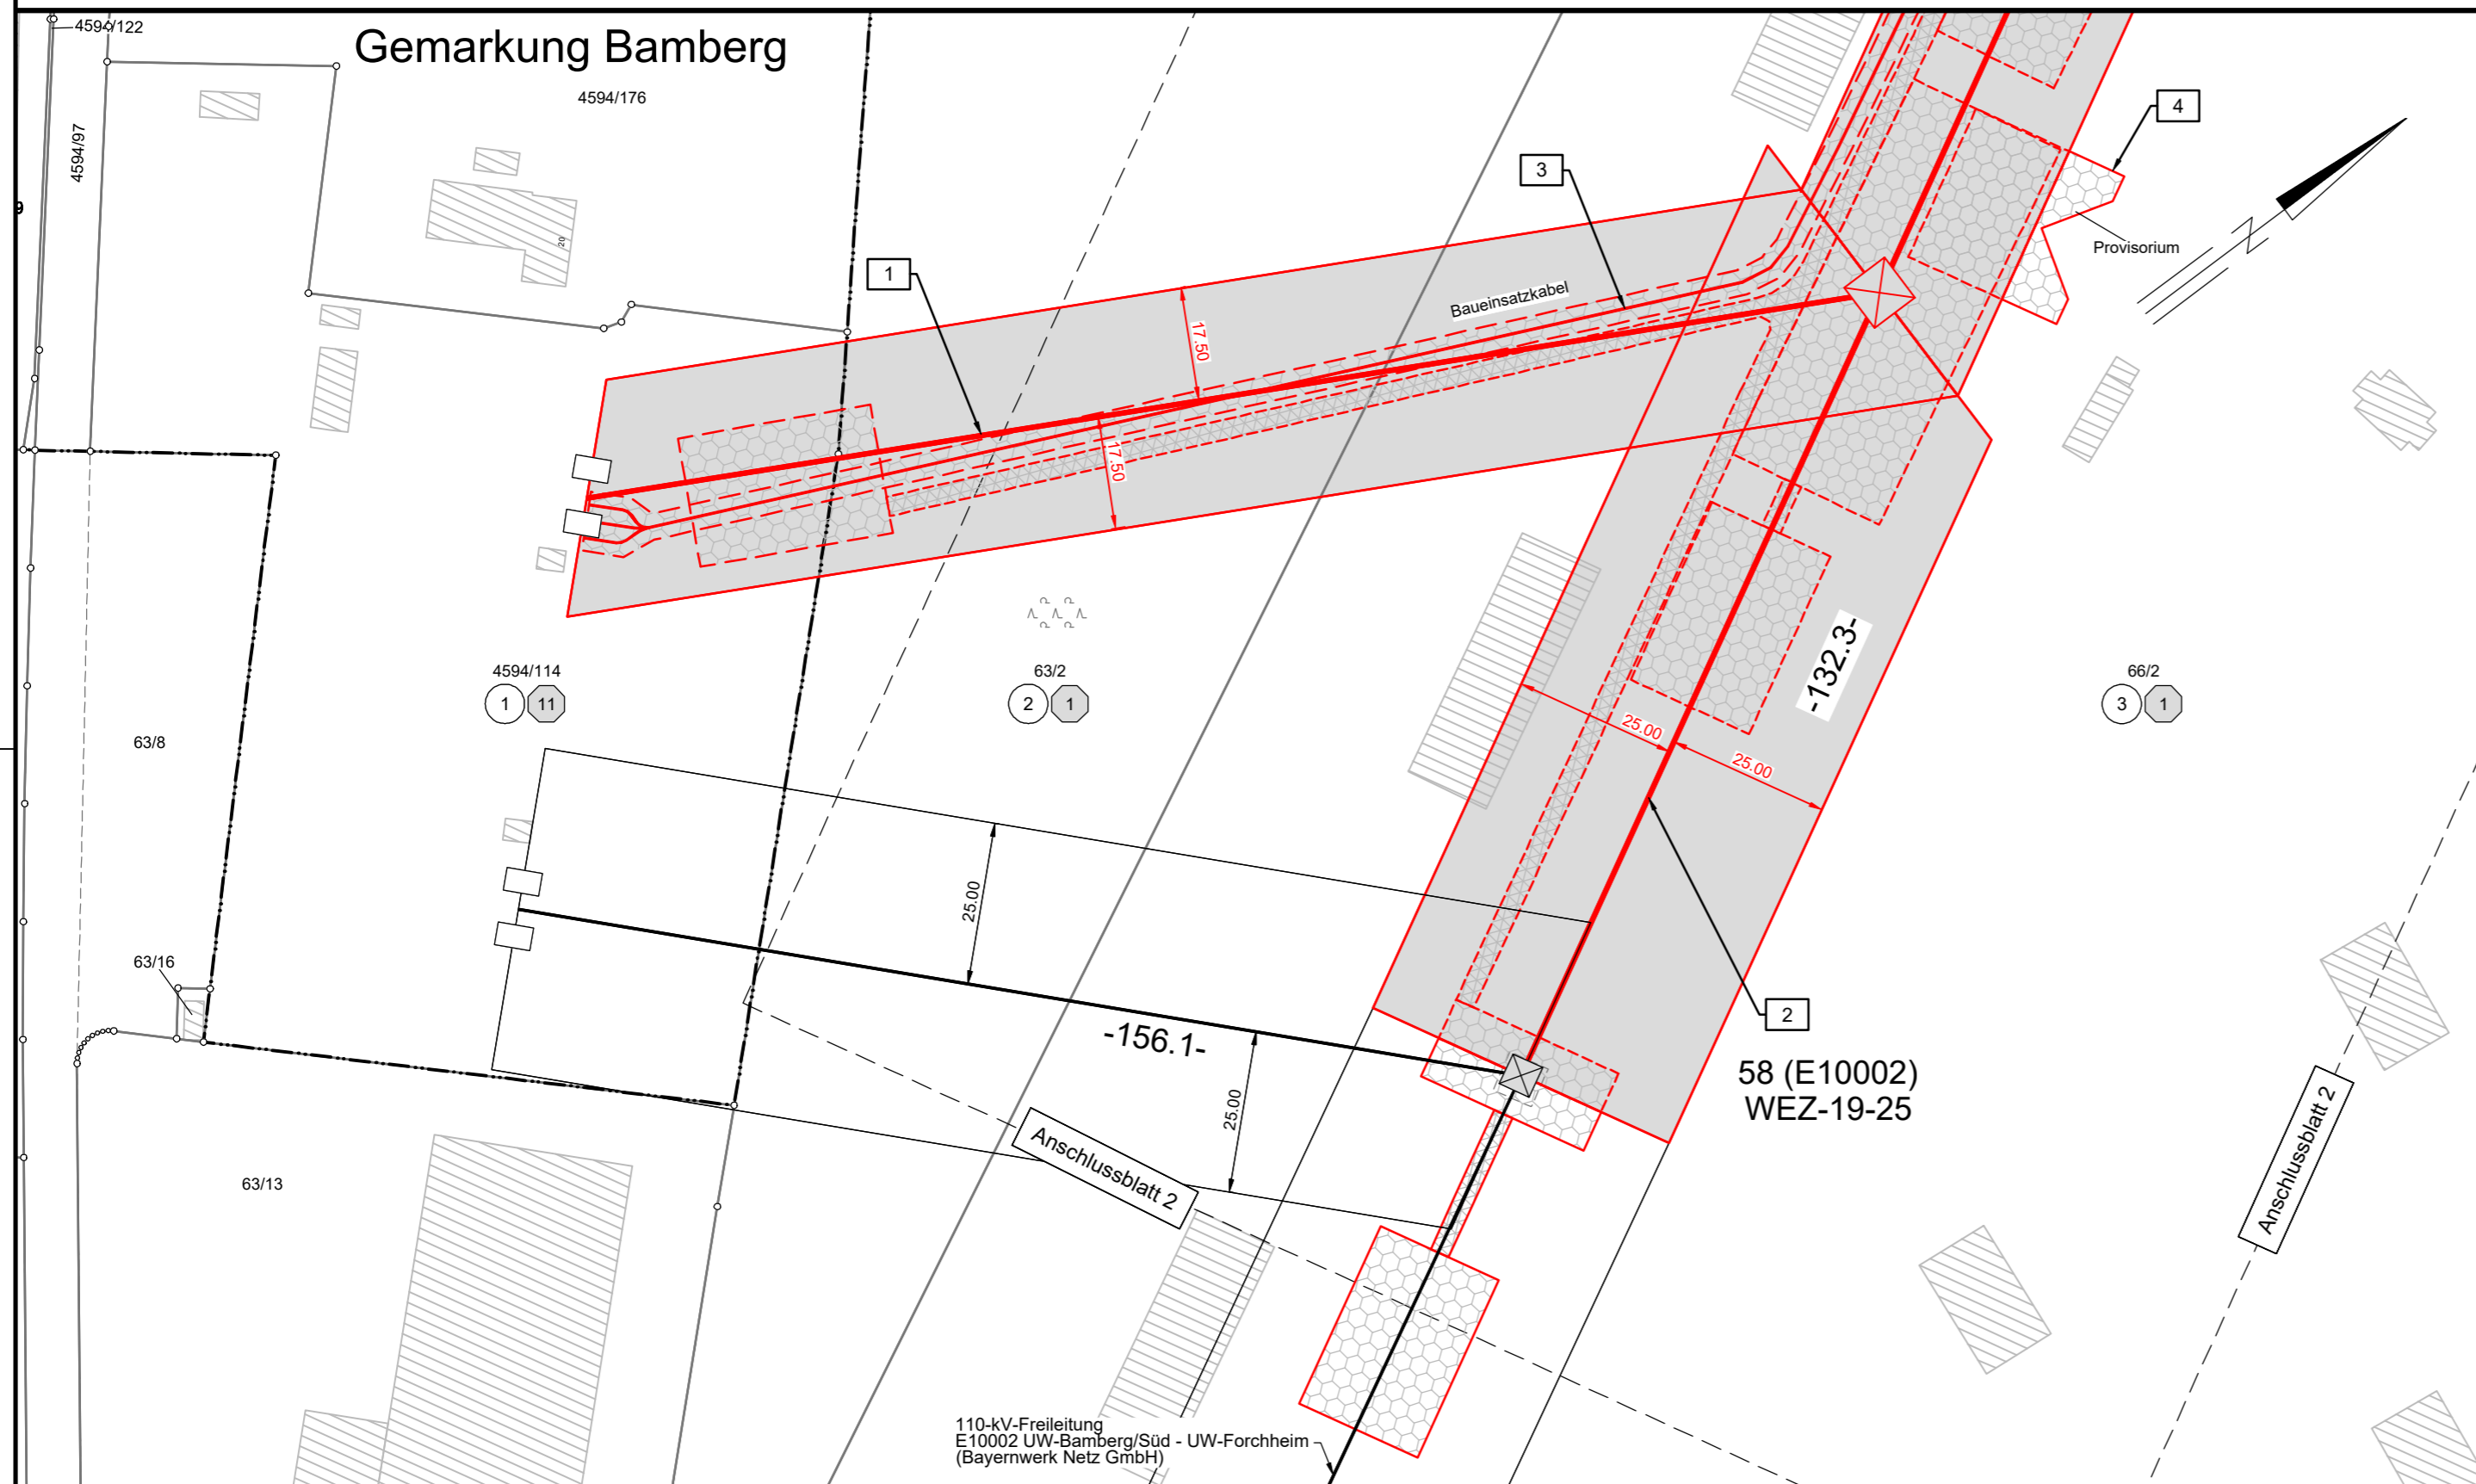

Legende:

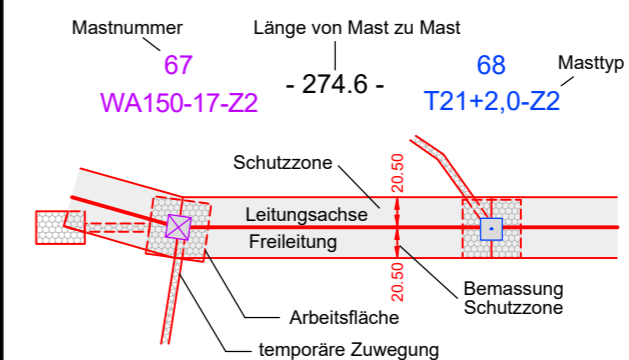

- Grenzen:**
- Landkreis: - - - - -
 - Stadt/Gemeinde: - . - . - . -
 - Gemarkung: - . . . - . . . -
 - Flurstück: - - - - -
- 1 Bauwerksnummer
 - 37 Flurstücksnummer
 - 1 Eigentümer Schlüsselnummer
 - 6 Flurstücksordnungsnummer
 - ⊗ Abspannmast
 - ⊠ Tragmast
 - ⊠ Mast Bestand
 - ⊠ Maststahlverstärkung
 - ⊠ Maststahlverstärkung und Fundamentkopfsanierung
 - ⊠ Maststahlverstärkung und Mastkopftausch
 - ⊠ Maststahlverstärkung, Mastkopftausch und Fundamentkopfsanierung
 - ⊠ Mast Ersatzneubau
 - ⊠ Mast Fundamentkopfsanierung

Geobasisdaten © Bayerische Vermessungsverwaltung

Planfeststellungsunterlage

Aufgestellt
Regensburg, 22.03.2024

i. A. T. Schneider *i. A. Fortmann-Gutkowski*
i. A. T. Schneider i. A. Fortmann-Gutkowski

Firma: K2E, K2 Engineering GmbH
Maßstab: 1:1000
Einheit: Meter

Index	Änderung	Datum	Name	Blatt
				1 / 9

Satzungsgemäß ausgelegt in der Zeit
vom
bis

Zeit und Ort der Auslegung sind vor Auslegung ortstüblich bekannt gemacht worden

Gemeinde:

Dienstsigel/Unterschrift

Planfeststellungsbehörde

Planfestgestellt mit Beschluss der Regierung von Oberfranken vom 14.11.2024, Az. 22-3322-3-2 Bayreuth, 14.11.2024

gez. Wendler-Fleischmann
Regierungsrätin

