


64
WA120-19-Z2

-186.4-

65
WA120-19-Z2

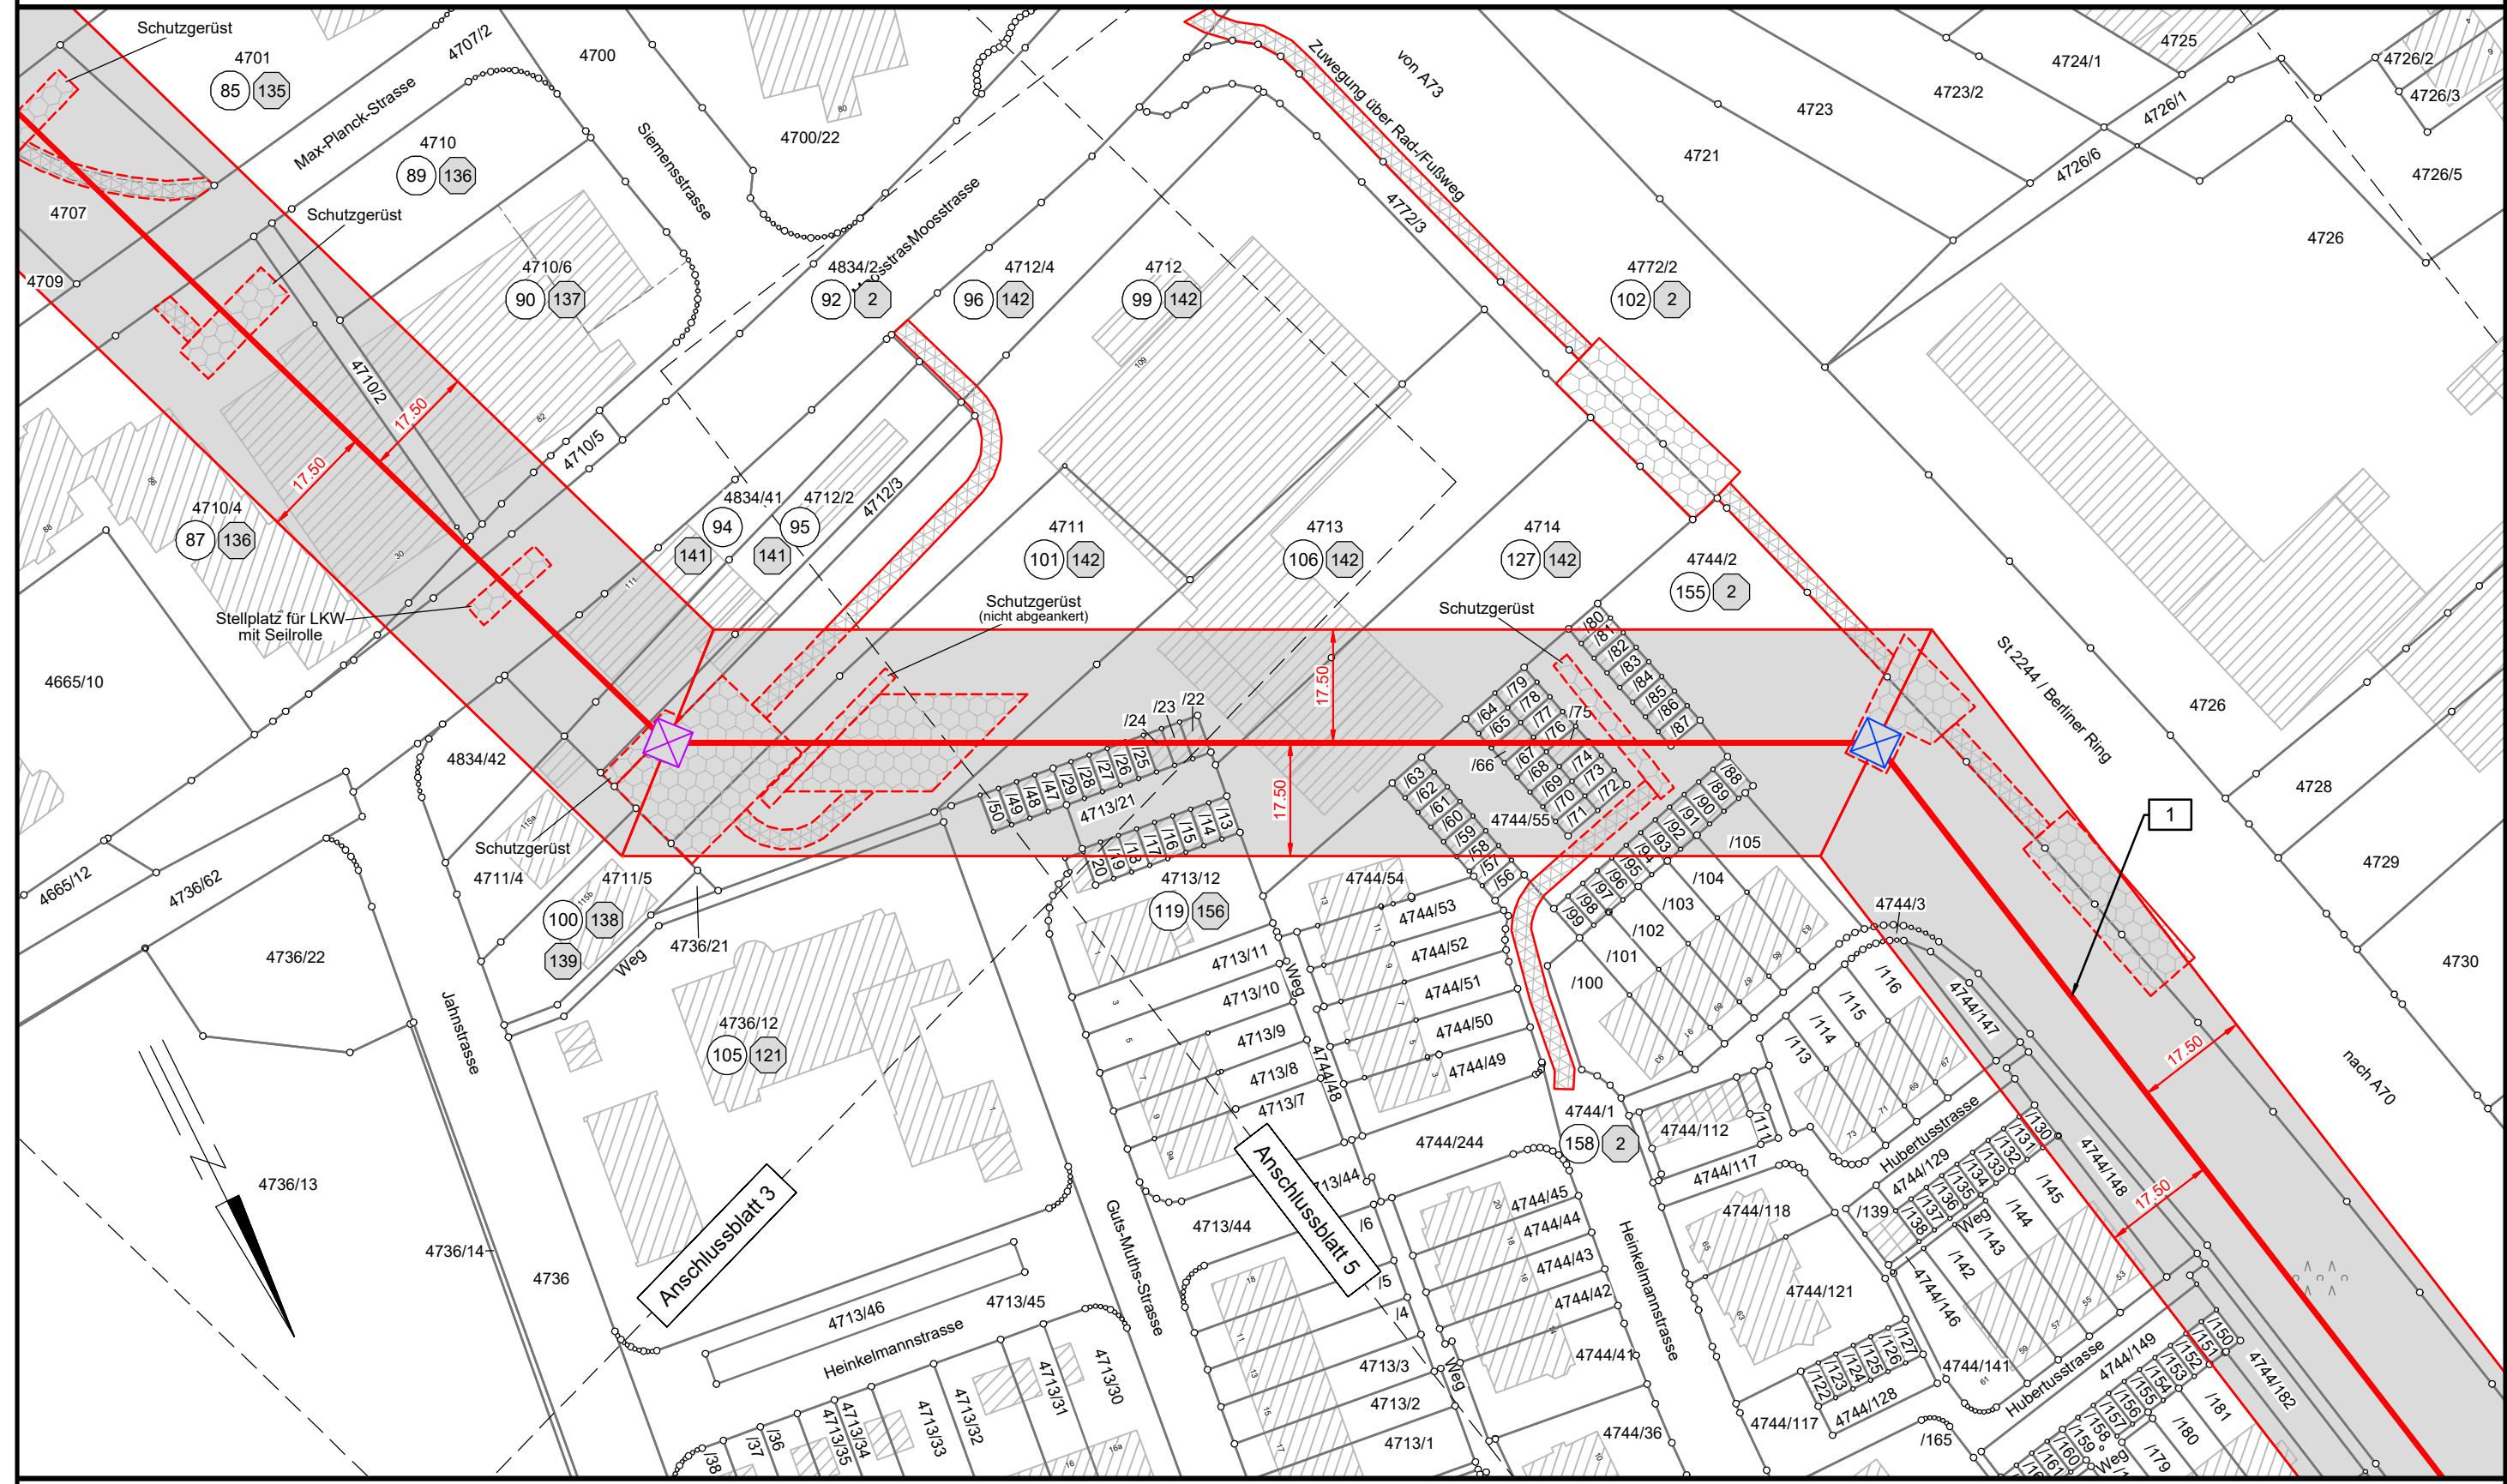

- zu Flurstück 4707
- zu Flurstück 4709
- zu Flurstück 4707/2
- zu Flurstück 4710/2
- zu Flurstück 4710/5
- zu Flurstück 4834/42
- zu Flurstück 4711/4
- zu Flurstück 4712/3
- zu Flurstück 4772/3
- zu Flurstück 4713/39
- zu Flurstück 4713/50
- zu Flurstück 4713/49
- zu Flurstück 4713/48
- zu Flurstück 4713/47
- zu Flurstück 4713/29
- zu Flurstück 4713/28
- zu Flurstück 4713/27
- zu Flurstück 4713/26
- zu Flurstück 4713/21
- zu Flurstück 4713/25
- zu Flurstück 4713/24
- zu Flurstück 4713/23
- zu Flurstück 4713/22
- zu Flurstück 4713/19
- zu Flurstück 4713/18
- zu Flurstück 4713/17
- zu Flurstück 4713/16
- zu Flurstück 4713/15
- zu Flurstück 4713/14
- zu Flurstück 4713/13
- zu Flurstück 4744/54
- zu Flurstück 4744/63

- 53 2
- 84 131
- 86 2
- 88 2
- 91 2
- 93 138 139 140
- 97 138 139 140
- 98 141
- 103 2
- 104 2
- 107 143 144
- 108 145 146
- 109 147 148
- 110 149
- 111 150
- 112 151
- 113 152
- 114 146
- 115 143 144 146 147 148 149
- 150 151 152 153 154 155
- 156 157 158
- 116 155
- 117 143 144
- 118 157
- 120 156
- 121 157
- 122 156
- 123 147 148
- 124 153
- 125 153
- 126 154
- 128 149
- 129 149 158
- 130 159 160
- 131 159 160

- zu Flurstück 4744/62
- zu Flurstück 4744/55
- zu Flurstück 4744/61
- zu Flurstück 4744/64
- zu Flurstück 4744/60
- zu Flurstück 4744/79
- zu Flurstück 4744/65
- zu Flurstück 4744/59
- zu Flurstück 4744/78
- zu Flurstück 4744/66
- zu Flurstück 4744/77
- zu Flurstück 4744/58
- zu Flurstück 4744/80
- zu Flurstück 4744/67
- zu Flurstück 4744/76
- zu Flurstück 4744/68
- zu Flurstück 4744/81
- zu Flurstück 4744/57
- zu Flurstück 4744/69
- zu Flurstück 4744/75
- zu Flurstück 4744/82
- zu Flurstück 4744/74
- zu Flurstück 4744/70
- zu Flurstück 4744/83
- zu Flurstück 4744/71
- zu Flurstück 4744/73
- zu Flurstück 4744/84
- zu Flurstück 4744/81

- 132 159 160
- 133 159 160 161 162 163 164
- 165 166 167 168 169 170
- 171 172 173 174 175 176
- 177 178 179 180 181 182
- 183 184 185 186 187 188
- 189 190 191 192 193 194
- 195 196 197 198 199 200
- 201 202 203
- 134 179 194
- 135 163 176
- 136 179 194
- 137 177 178
- 138 163 176
- 139 170 171
- 140 162 169
- 141 174
- 142 189 192
- 143 170 171
- 144 198
- 145 174
- 146 165 166
- 147 183 184
- 148 185 186
- 149 182 203
- 150 183 184
- 151 175
- 152 197
- 153 187 188
- 154 190 191
- 156 173
- 157 190 191
- 159 198
- 160 198
- 161 164

- zu Flurstück 4744/85
- zu Flurstück 4744/86
- zu Flurstück 4744/87
- zu Flurstück 4744/95
- zu Flurstück 4744/94
- zu Flurstück 4744/93
- zu Flurstück 4744/92
- zu Flurstück 4744/91
- zu Flurstück 4744/90
- zu Flurstück 4744/89
- zu Flurstück 4744/104
- zu Flurstück 4744/88
- zu Flurstück 4744/105
- zu Flurstück 4744/3
- zu Flurstück 4744/116
- zu Flurstück 4744/147
- zu Flurstück 4744/117
- zu Flurstück 4744/148
- zu Flurstück 4744/129
- zu Flurstück 4744/130
- zu Flurstück 4744/145
- zu Flurstück 4744/149
- zu Flurstück 4744/182
- zu Flurstück 4744/151
- zu Flurstück 4744/150
- zu Flurstück 4744/118

- 162 180 181
- 163 198
- 164 201 202
- 165 193
- 166 167 172
- 167 167 172
- 168 195 196
- 169 195 196
- 170 199 200
- 171 161 168
- 172 195 196
- 173 161 168
- 174 199 200
- 175 2
- 176 204 205
- 177 2
- 178 2
- 179 2
- 180 198 204 205 206 207 208
- 209 210 211 212 213 214
- 181 204 205
- 182 215
- 183 215 216 217 218 219 220
- 221 222 223 224 225 226
- 227
- 184 2
- 185 215
- 186 215
- 187 228 229



Anlage 5.2.2

RECHTSERWERBSPLAN

**110-kV-Leitung
Bamberg/Süd - Bamberg/Nord
LH-07-E10008**
Abschnitt: UW Bamberg/Süd - Mast 72
Mast Nr. 64 - Mast Nr. 65
Maßstab 1:1000

Legende:

Mastnummer	Länge von Mast zu Mast	Masttyp	1 Bauwerksnummer	Grenzen:
67	- 274.6 -	T21+2.0-Z2	37 Flurstücksnummer	Landkreis
WA150-17-Z2			⊙ Eigentümer	Stadt/Gemeinde
			⊙ Flurstücks- ordnungsnummer	Gemarkung
			⊗ Abspannmast	Flurstück
			⊕ Tragmast	
			⊗ Mast Bestand	
			⊗ Maststahlverstärkung	
			⊗ Maststahlverstärkung und Fundamentkopfsanierung	
			⊗ Maststahlverstärkung und Mastkopftausch	
			⊗ Maststahlverstärkung, Mastkopftausch und Fundamentkopfsanierung	
			⊗ Mast Ersatzneubau	
			⊗ Mast Fundamentkopfsanierung	

Planfeststellungsunterlage		Satzungsgemäß ausgelegen in der Zeit vom bis		
Aufgestellt Regensburg, 22.03.2024		Zeit und Ort der Auslegung sind vor Auslegung ortsbüchlich bekannt gemacht worden		
 I. A. T. Schneider		 I. A. Fortmann-Gutkowski		
Firma K2E K2 Engineering GmbH	Maßstab: 1 : 1000	Einheit: Meter	Dienstsiegel/Unterschrift	
	Datum 04.03.2024	Name Abend	Planfeststellungsbehörde Planfestgestellt mit Beschluss der Regierung von Oberfranken vom 14.11.2024, Az. 22-3322-3-2 Bayreuth, 14.11.2024	
	Gedr. 04.03.2024	Saul		
	Zustand: öffentlich	gültig		
		gez. Wandler-Fleischmann Regierungsrätin		
Index	Änderung	Datum	Name	Blatt: 4 / 9

Kreisfreie Stadt Bamberg

Gemeinde Bamberg

Gemarkung Bamberg

