


380/110-kV-Leitung
UW Mechnereuth - Reg.-Bezirksgrenze Oberfranken/Oberpfalz
Ltg.Nr. B160

Übersichtsplan
Wegenutzung
1. Deckblatt

Legende:

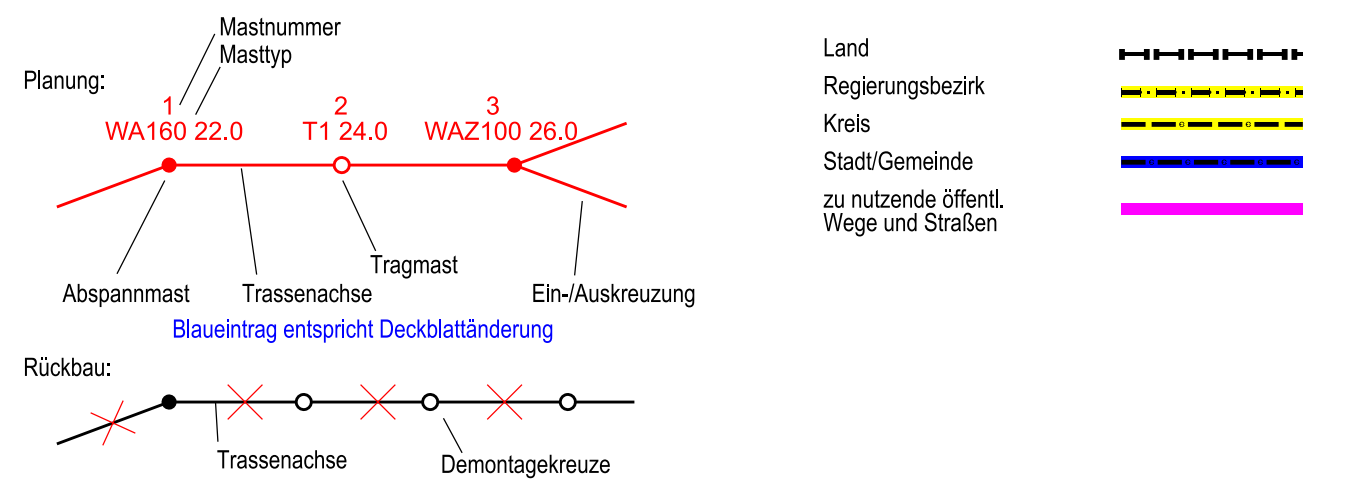

Zur Planfertigung verwendete TK 25: © GeoBasis-DE / BKG (2010)


Planfeststellungsunterlagen

Aufgestellt: 15.03.2019
Bayreuth, Tennet TSO GmbH
v. P. R. ... i. A. ...

imp	Ino GmbH Lise-Meiner-Str. 8 85081 Lilienfeld	Maßstab 1 : 25000	Einheit Meter
-----	--	----------------------	------------------

Datum	Name
15.05.2018	Schwabe
14.12.2018	Pfleifer
	A
	-

Satzungsgemäß auslegen in der Zeit
vom ... bis ...
Zeit und Ort der Auslegung sind vor Auslegung ortsüblich bekannt gemacht worden.
Gemeinde: ...
Dienststempel / Unterschrift
Planfeststellungsbehörde
Planfestgestellt mit Beschluss der Regierung von Oberfranken vom 24.07.2023, Az. 22-3322-6/18 Bayreuth, 24.07.2023
gez. Schneider Oberbürgermeister

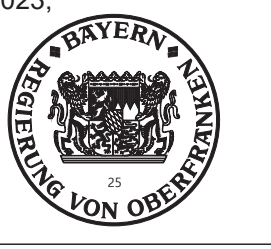

A	1. Deckblatt	29.04.2022	MF
Zust.	Änderung	Datum	Name