


Quelle: Geobasisdaten © Bayerische Vermessungsverwaltung

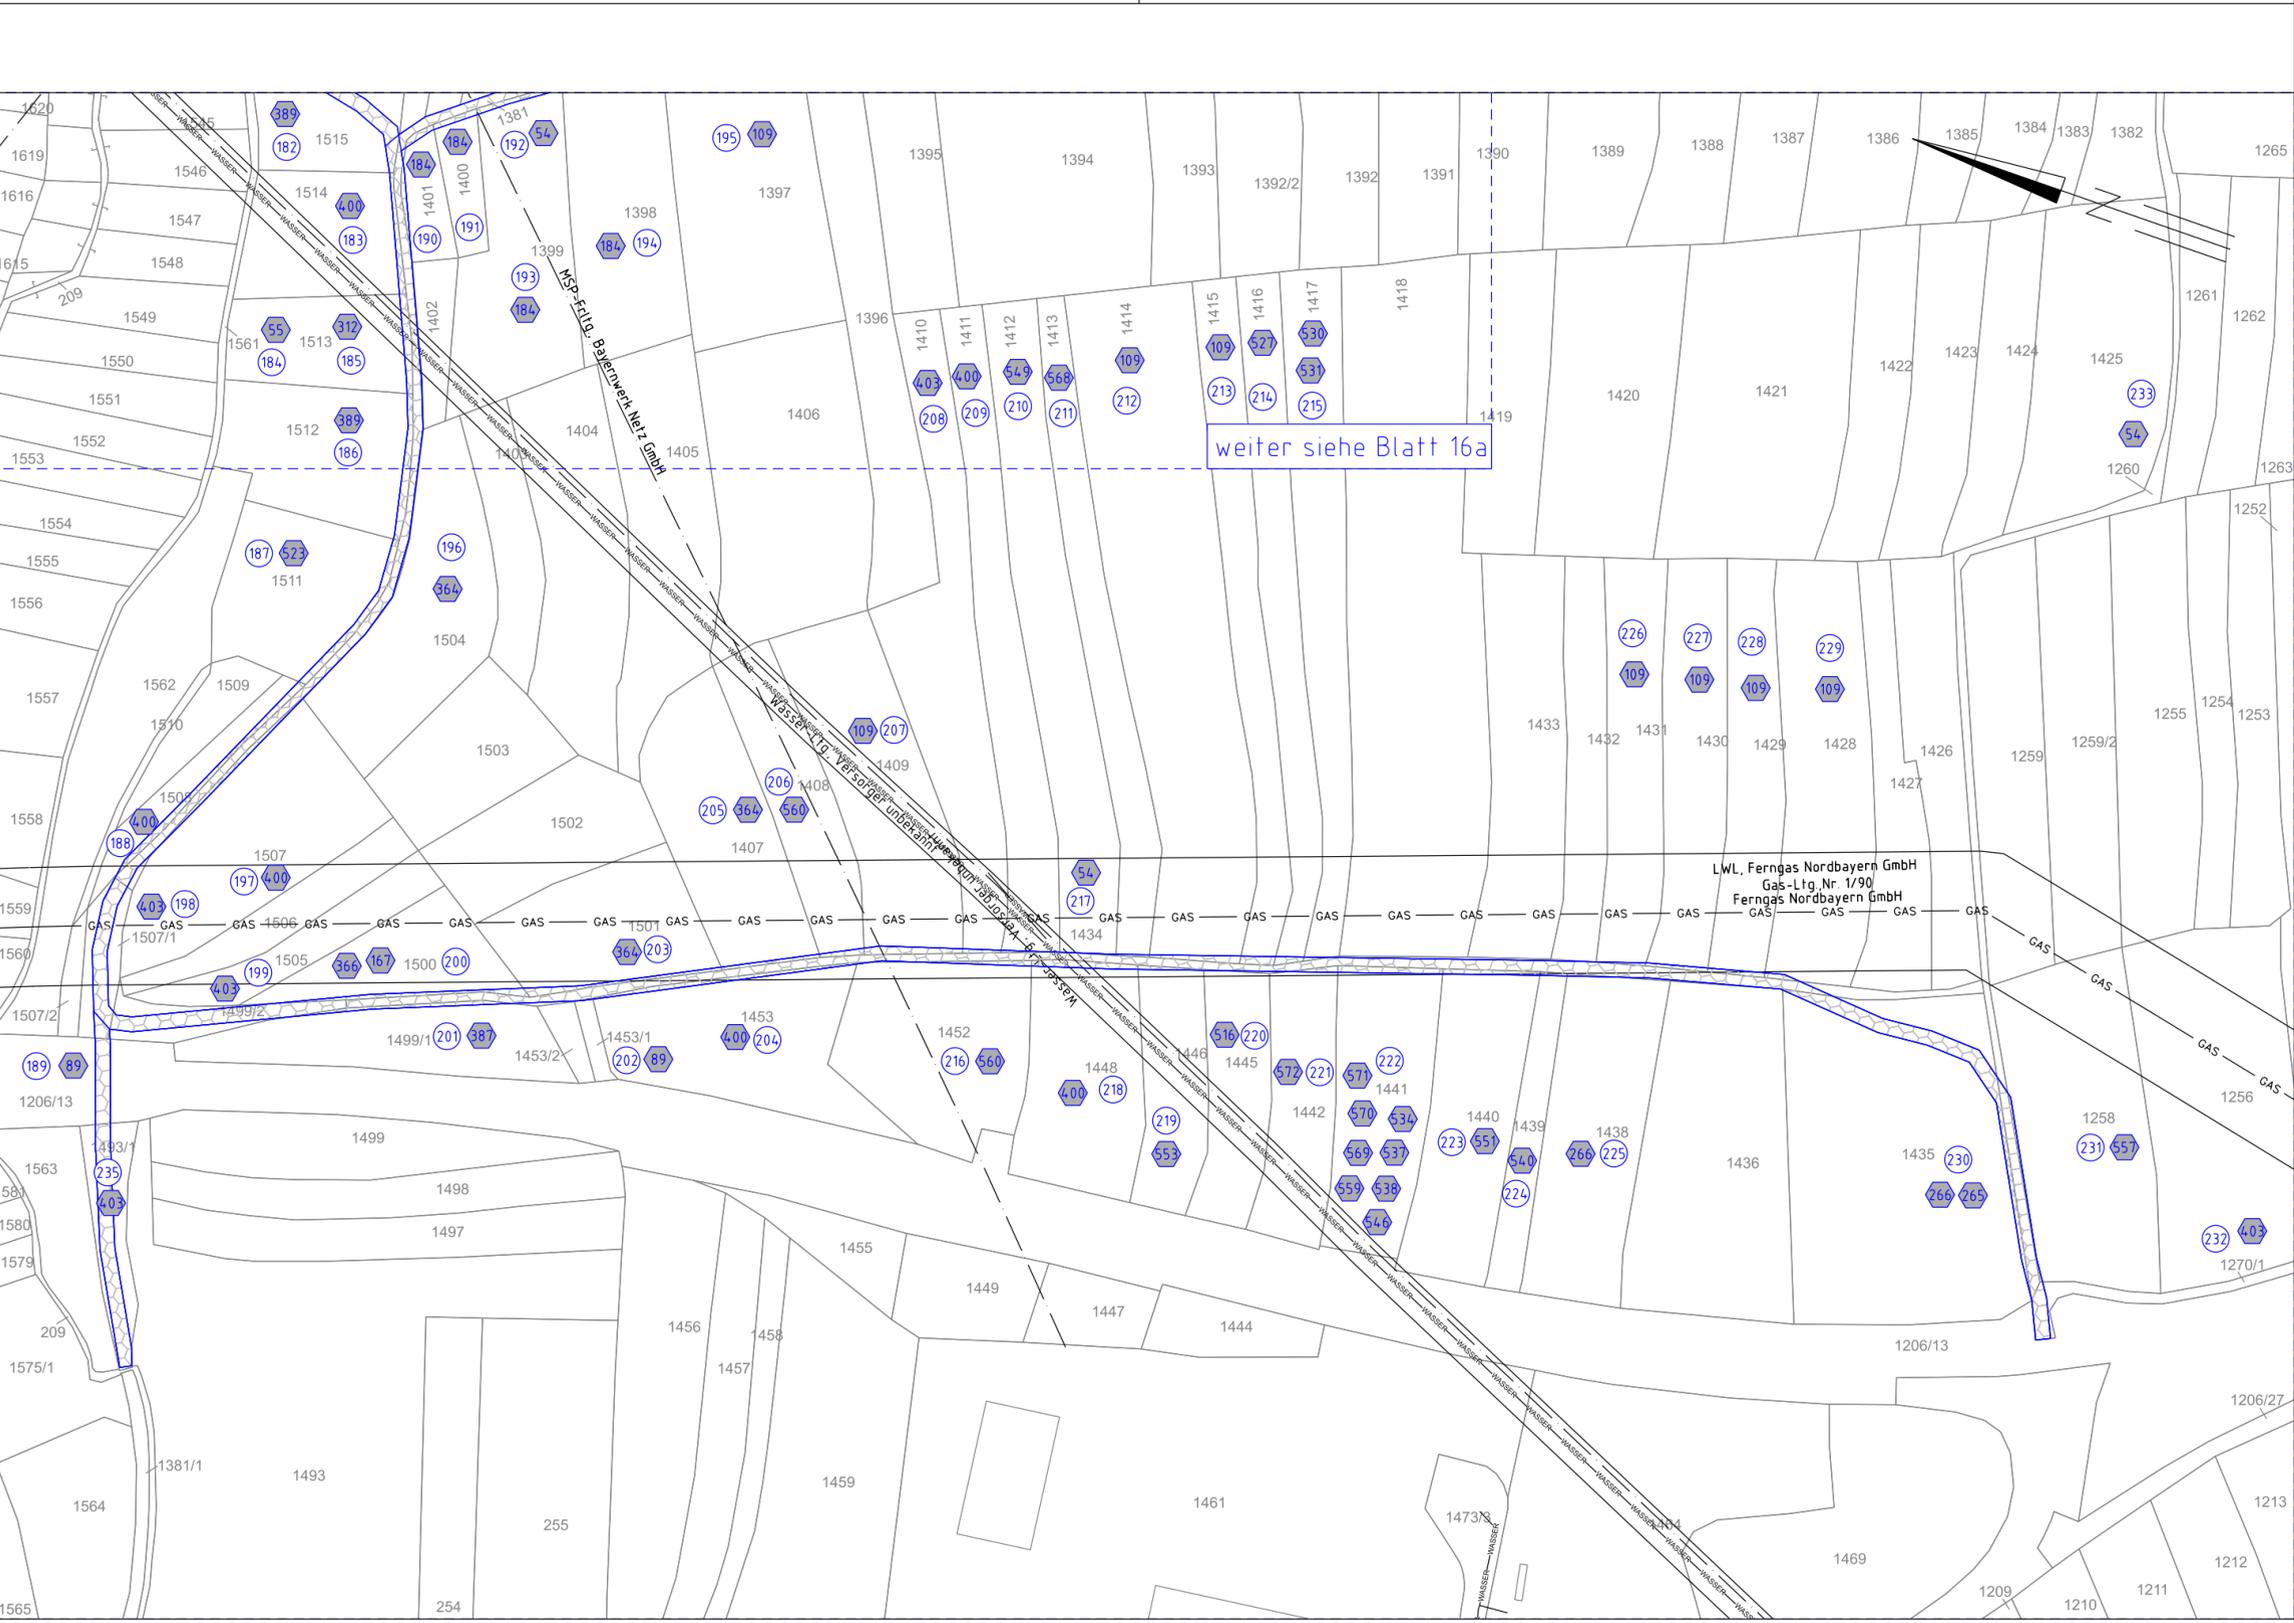

Gemeinde Kirchenlamitz
Gemarkung Kirchenlamitz

Regierungsbezirk Oberfranken
Landkreis Wunsiedel i.Fichtelgebirge

1. Deckblatt

Unterlage 3.2
Blatt 16b /63




380/110-kV-Leitung
UW Mechlenreuth - Reg.-Bezirksgrenze Oberfranken/Oberpfalz
Ltg.Nr. B160

Lage-/Grunderwerbsplan

Mast Nr. 31- Mast Nr. 32 (Zuwegung)

- 1 Errichtung der 380/110-kV-Leitung UW Mechlenreuth - Regierungsbezirksgrenze Oberfranken/Oberpfalz, Ltg.Nr. B160 (TenneT)
- 2 Rückbau der 380/220/110-kV-Leitung LH-08-B111 UW Etzenricht - UW Mechlenreuth (TenneT)
- 100 Umbau der 110-kV-Leitung E77 Wunsiedel-Schwarzenbach (Bayernwerk Netz GmbH) von Mast 43 bis Mast 47

Legende:

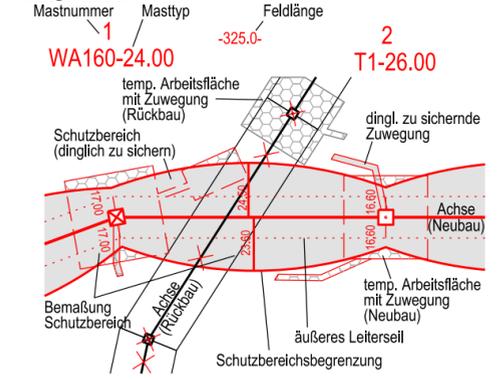

Grenzen:

- 3 Bauwerksnummer
- 86 Flurstücksnummer
- ⊗ Abspannmast
- ⊕ Tragmast
- ① Eigentümerschleuselnr.
- ⑤/①⑨ Grundstücksordnungsnr. Neubau/Rückbau
- dinglich zu sichernde Flächenanspruchnahme
- bestehender Schutzstreifen
- temp. Flächenanspruchnahme (Neubau)
- temp. Flächenanspruchnahme (Rückbau)
- temp. Flächenanspruchnahme durch Schutzgerüste (Neubau/Rückbau)

Blaueintragung entspricht Deckblattänderung

Planfeststellungsunterlage

Aufgestellt	29.04.2022
Bayreuth,	
TenneT TSO GmbH	
i.V. <i>Provas Eh. Ldb. Uag. S</i>	i.A. <i>Christina M...</i>
Maßstab	1 : 2000 Einheit Meter
	imp GmbH Lise-Meitner-Straße 8 89081 Ulm Part of Sweco
Bearb.	07.03.2022 Frey
Gepr.	10.03.2022 Pfeiffer
Norm	DIN EN 50341-2-4: 04/2016
Fachbereich	TL
Zust.	Änderung Datum Name Urspr.:

Satzungsgemäß ausgelegen in der Zeit
vom
bis

Zeit und Ort der Auslegung sind vor Auslegung ortsüblich bekannt gemacht worden

Gemeinde:

Dienstsiegel / Unterschrift

Planfeststellungsbehörde

Planfestgestellt mit Beschluss der Regierung von Oberfranken vom 24.07.2023, Az. 22-3322-6/18 Bayreuth, 24.07.2023

gez. Schneider
Oberregierungsrat

