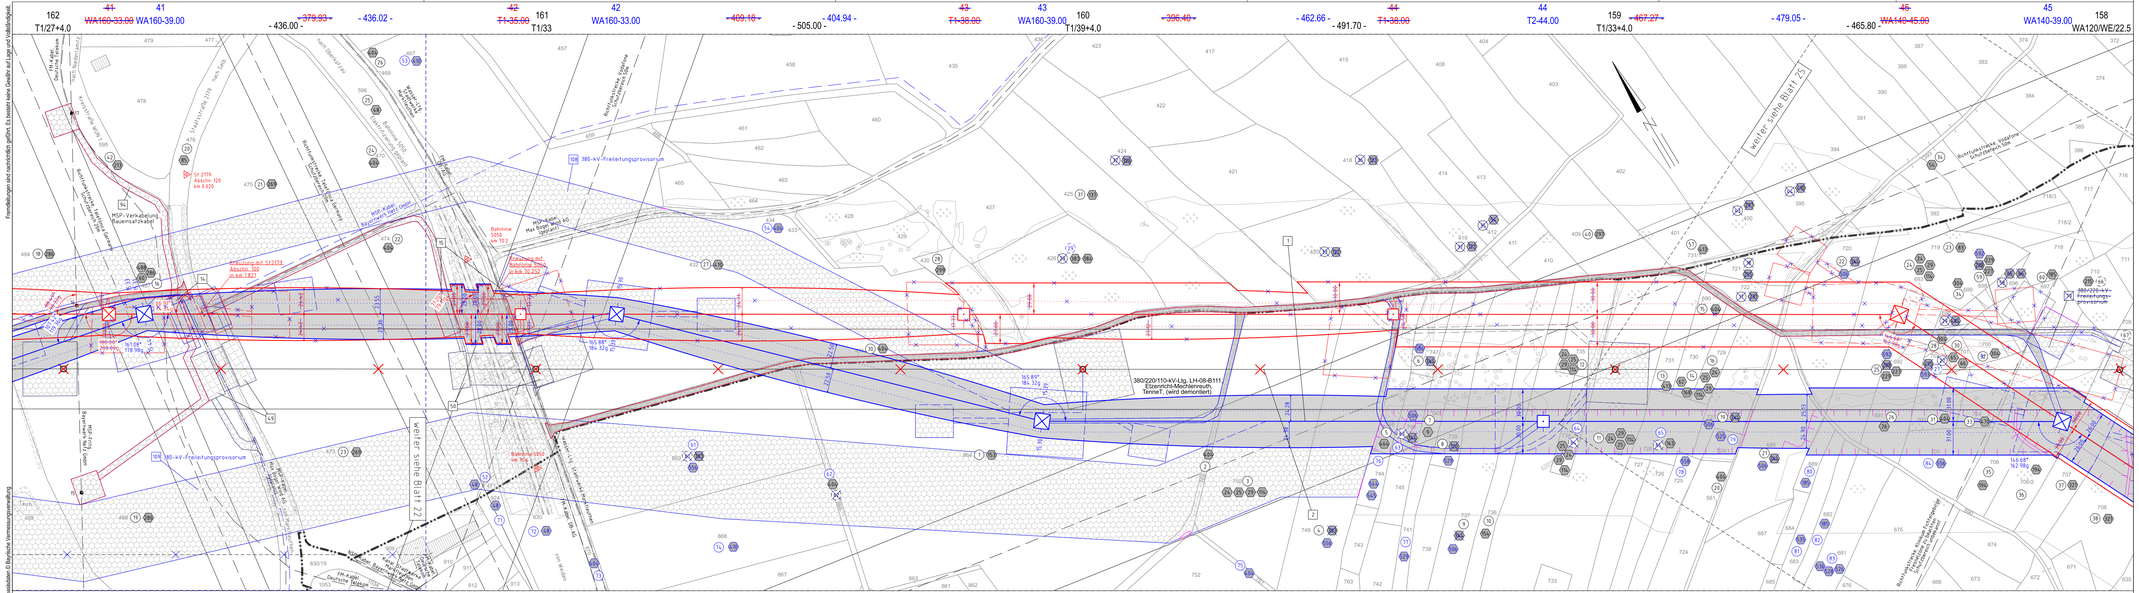

Fremdleitungen sind nachrichtlich geführt. Es besteht keine Gewähr auf Lage und Vollständigkeit.

Quelle: Geobasisdaten © Bayerische Vermessungsverwaltung

1. Deckblatt

Unterlage 3.2
Blatt 24/63

TenneT
Taking power further

380/110-kV-Leitung
UW Mechlenreuth - Reg.-Bezirksgrenze Oberfranken/Oberpfalz
Ltg.Nr. B160

Lage-/Grunderwerbsplan

Mast Nr. 41 - Mast Nr. 45

1 Errichtung der 380/110-kV-Leitung UW Mechlenreuth - Regierungsbezirksgrenze Oberfranken/Oberpfalz, Ltg.Nr. B160 (TenneT)
2 Rückbau der 380/220/110-kV-Leitung LH-08-B111 UW Etzenricht - UW Mechlenreuth (TenneT)

Legende:

Blaueintragung entspricht Deckblattänderung

3	Bauwerksnummer
86	Flurstücksnummer
	Abspannmast
	Tragmast
	Eigentümerschlüsselnr.
5	Grundbücksordnungsnr. Neubau/Rückbau
	dinglich zu sichernde Flächeninanspruchnahme
	bestehender Schutzstreifen
	temp. Flächeninanspruchnahme (Neubau)
	temp. Flächeninanspruchnahme (Rückbau)
	temp. Flächeninanspruchnahme durch Schutzgerüste (Neubau/Rückbau)

Grenzen:

Land	
Regierungsbezirk	
Kreis	
Stadt/Gem.	
Gemarkung	
Flurstück	
Waldeslenzlag	

Planfeststellungsunterlage

Aufgestellt:
Bayreuth, 15.03.2019
TenneT TSO GmbH

i.V. i.A.

Maßstab: 1 : 2000 Einheit: Meter

	Datum	Name
Bearb.:	25.07.2018	Pfaffer
Gepr.:	14.12.2018	Dißel
Norm:	DIN EN 50341-2-4: 04/2016	
Fachbereich TL		

imp GmbH
Lise-Meitner-Straße 8
89081 Ulm

TenneT Taking power further

Zust.	Änderung	Datum	Name	Urspr.:
A	1. Deckblatt	29.04.2022	MP	

Satzungsgemäß ausgelegen in der Zeit
vom .....
bis .....
Zeit und Ort der Auslegung sind vor Auslegung ortsüblich bekannt gemacht worden
Gemeinde: .....
Dienstsiegel / Unterschrift .....

Planfeststellungsbehörde
Planfestgestellt mit Beschluss der Regierung von Oberfranken vom 24.07.2023.
Az. 22-3322-6/18
Bayreuth, 24.07.2023

gez.
Schneider
Oberregierungsrat

BAYERISCHES STAATSWAPPEN REGIERUNG VON OBERFRANKEN