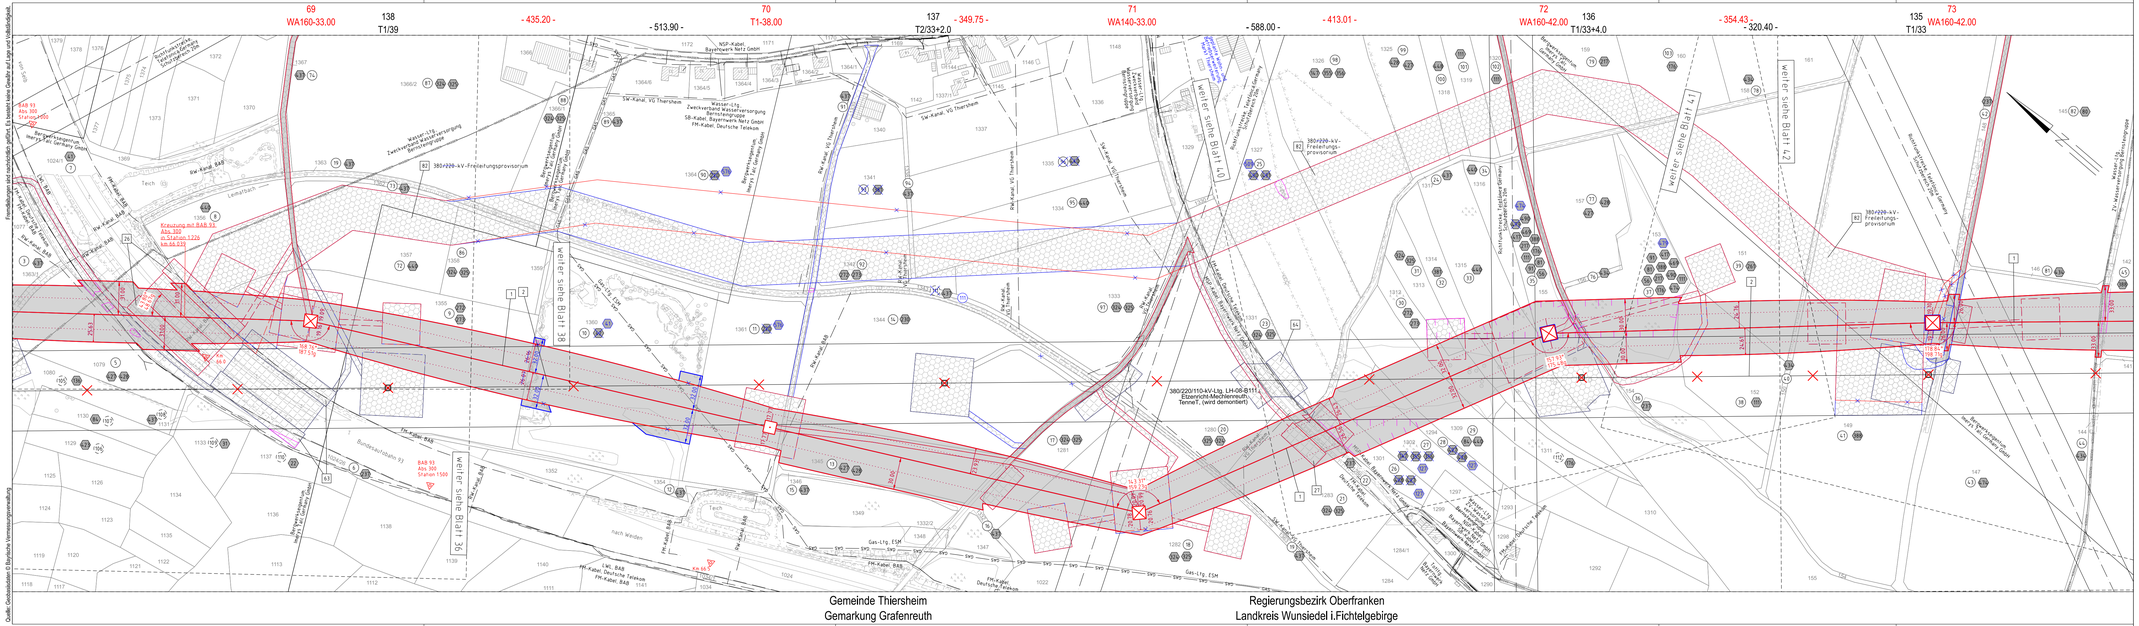

Fremdlinkungen sind nachrichtlich gefüllt, Eb bestehn keine Gewähr auf Lage und Vollständigkeit.

Quelle: Geobasisdaten © Bayerische Vermessungsverwaltung

1. Deckblatt

Unterlage 3.2
Blatt 39/63

TenneT
Taking power further

380/110-kV-Leitung
UW Mechlenreuth - Reg.-Bezirksgrenze Oberfranken/Oberpfalz
Ltg.Nr. B160

Lage-/Grunderwerbsplan

Mast Nr. 69 - Mast Nr. 73

1 Errichtung der 380/110-kV-Leitung UW Mechlenreuth - Regierungsbezirksgrenze Oberfranken/Oberpfalz, Ltg.Nr. B160 (TenneT)

2 Rückbau der 380/220/110-kV-Leitung LH-08-B111 UW Etzenricht - UW Mechlenreuth (TenneT)

Legende:

3	Bauwerksnummer
86	Flurstücksnummer
	Abspannmast
	Tragmast
	Eigentümerschlüsselnr.
5	Grundstückseigentümergr. Neubau/Rückbau
	dinglich zu sichernde Flächenanspruchnahme
	bestehender Schutzstreifen
	temp. Flächenanspruchnahme (Neubau)
	temp. Flächenanspruchnahme (Rückbau)
	temp. Flächenanspruchnahme durch Schutzgerüste (Neubau/Rückbau)

Grenzen:

Land	
Regierungs-bezirk	
Kreis	
Stadt/Gem.	
Gemarkung	
Flurstück	
Waldeslsrand	

Planfeststellungsunterlage

Aufgestellt:
Bayreuth,
TenneT TSO GmbH
15.03.2019
i.V. LA.

Satzungsgemäß ausgelegen in der Zeit
vom .....
bis .....

Zeit und Ort der Auslegung sind vor Auslegung ortsüblich bekannt gemacht worden

Gemeinde: .....

Dienstsiegel / Unterschrift .....

Planfeststellungsbehörde

Planfestgestellt mit Beschluss der Regierung von Oberfranken vom 24.07.2023,
Az. 22-3322-6/18
Bayreuth, 24.07.2023

gez.
Schneider
Oberregierungsrat

BAYERISCHES STAATSWAPPEN VON OBERFRANKEN

Maßstab: 1 : 2000 Einheit: Meter

imp Gmbh
Lise-Meitner-Straße 8
89081 Ulm
Part of Stantec

	Datum	Name
Bearb.	25.07.2018	Pfaffer
Gepr.	14.12.2018	Dißel
Norm	DIN EN 50341-2-4: 04/2016	
Fachbereich TL		

TenneT Taking power further

Zust.	Änderung	Datum	Name	Urspr.:
A	1. Deckblatt	29.04.2022	MP	