


Fremdleitungen sind nachrichtlich geführt. Es besteht keine Gewähr auf Lage und Vollständigkeit.

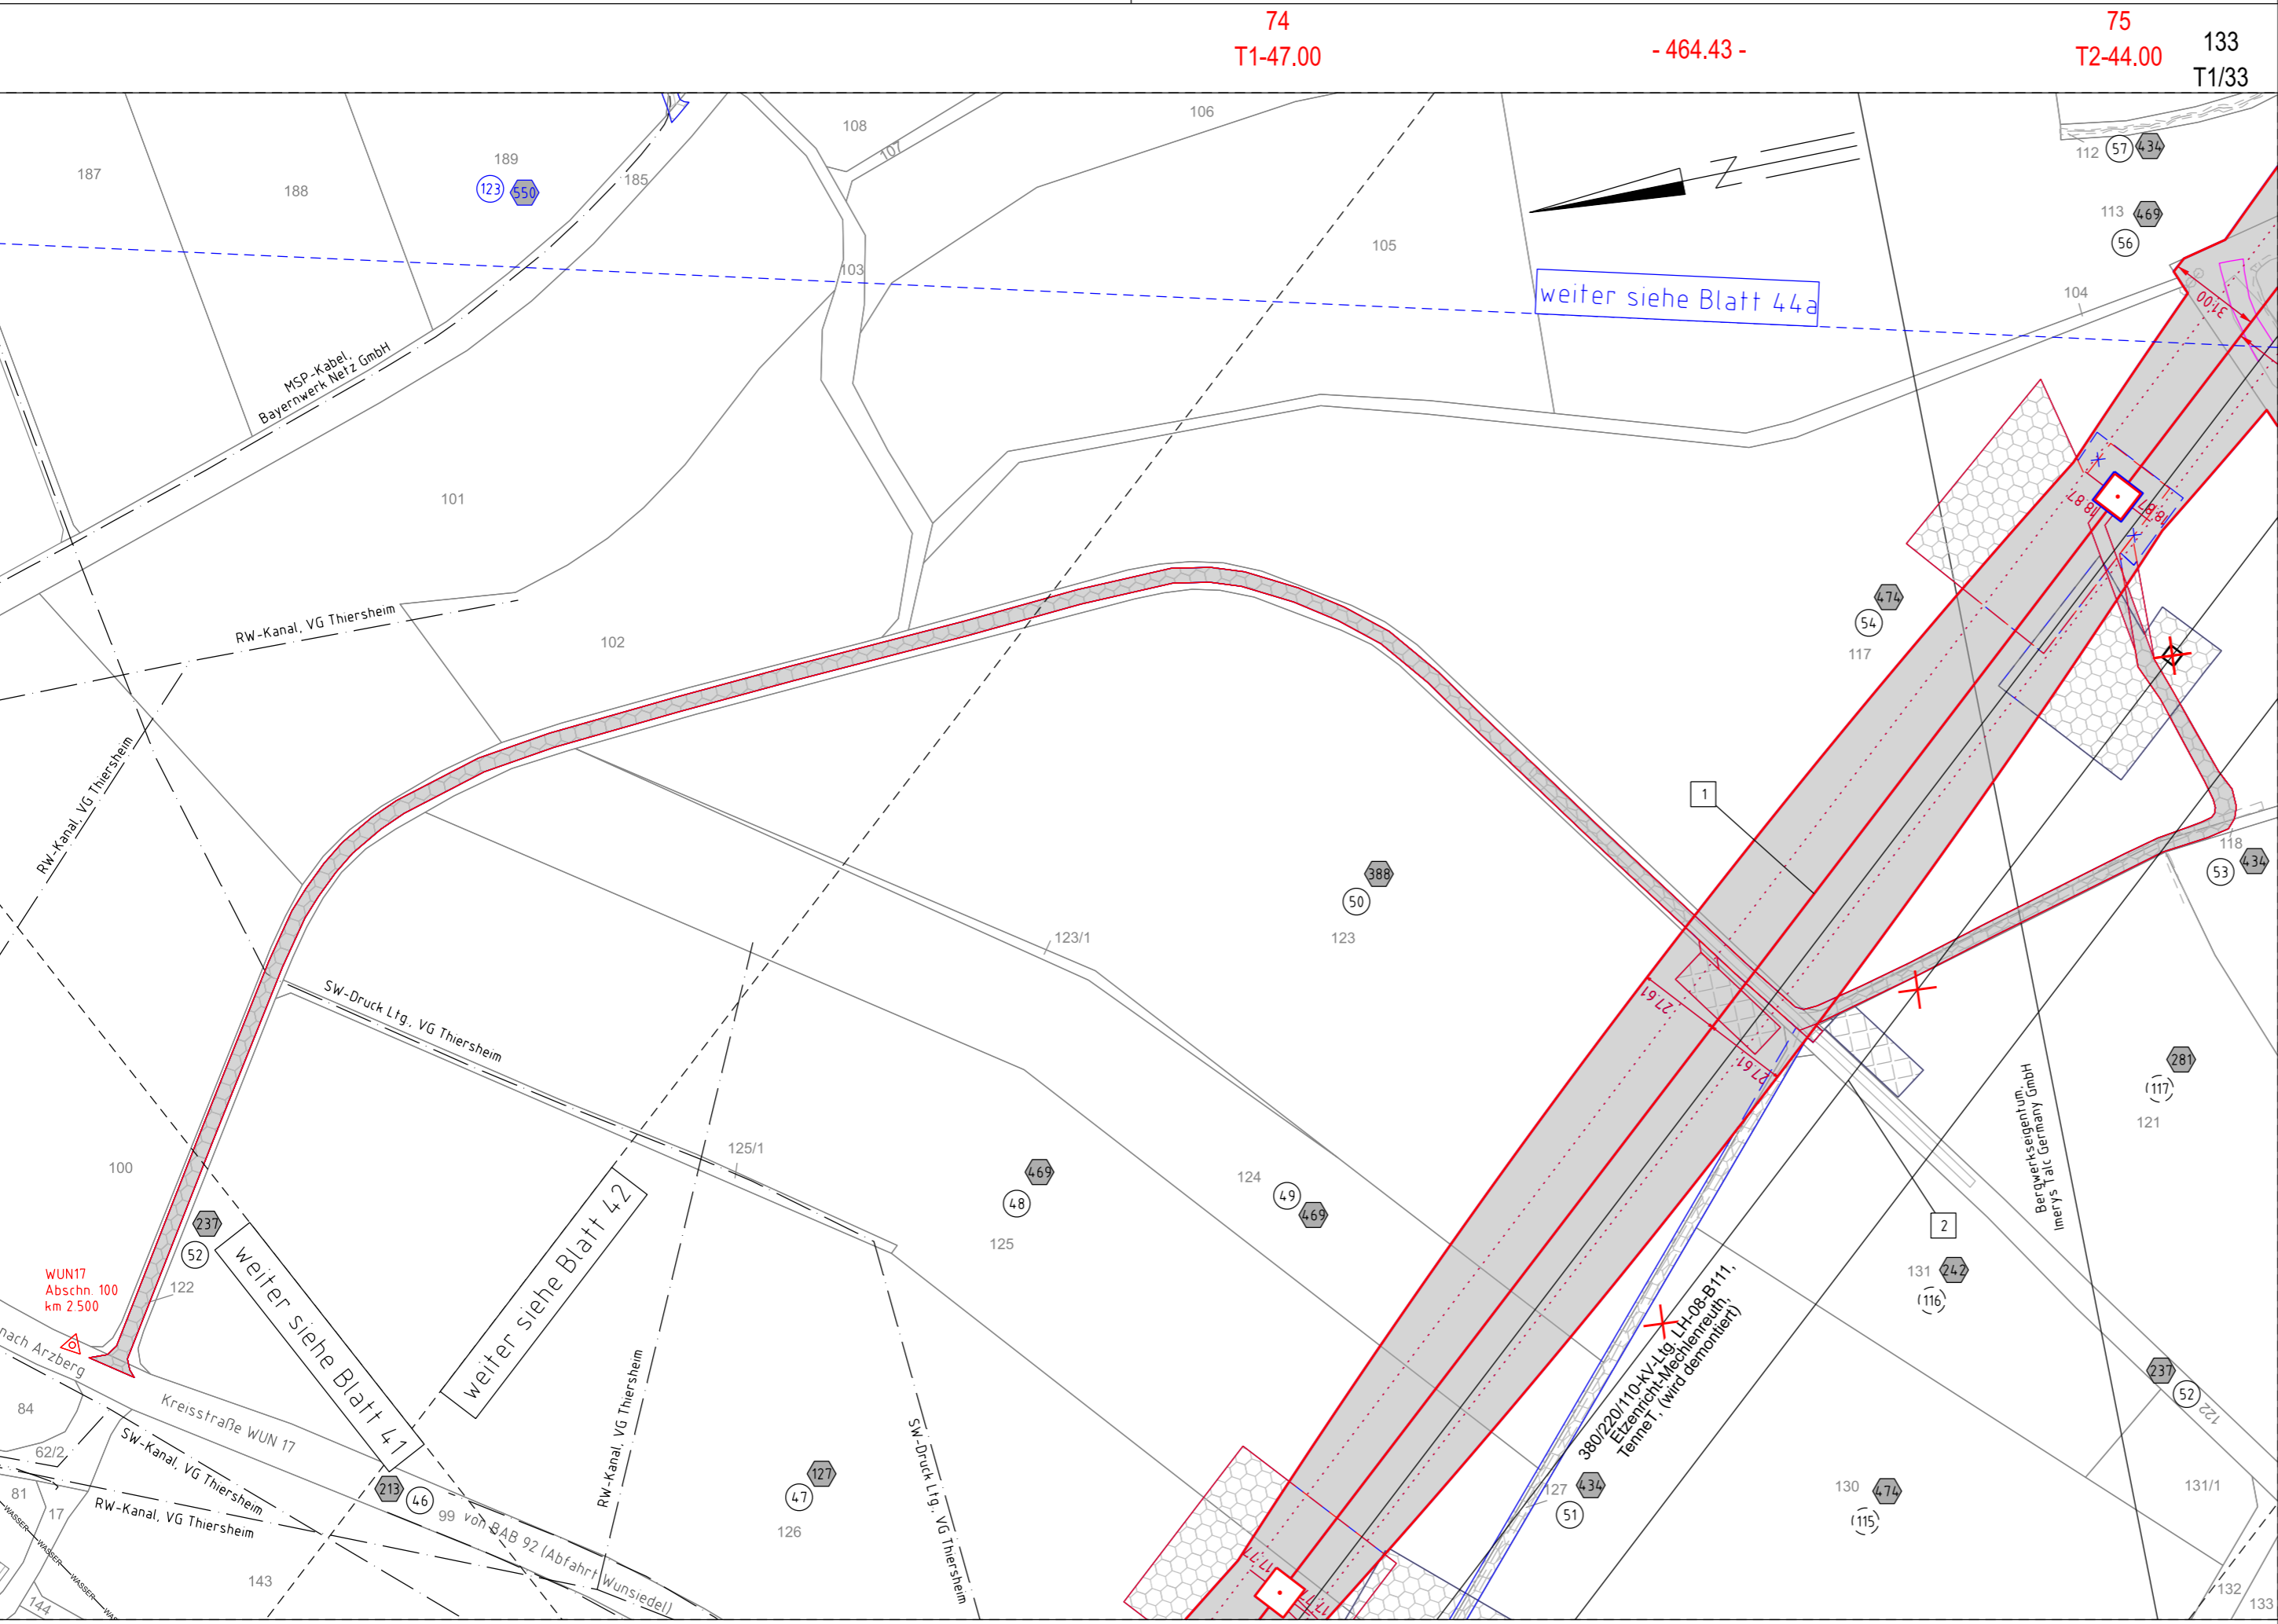

74
T1-47.00

- 464.43 -

75
T2-44.00

133
T1/33

weiter siehe Blatt 44a

MSP-Kabel,
Bayernwerk Netz GmbH

RW-Kanal, VG Thiersheim

SW-Druck Lfg. VG Thiersheim

Kreisstraße WUN 17

SW-Kanal, VG Thiersheim

RW-Kanal, VG Thiersheim

Gemeinde Thiersheim
Gemarkung Grafenreuth

Regierungsbezirk Oberfranken
Landkreis Wunsiedel i.Fichtelgebirge

380/220/110-kV-Ltg. LH-08-B111,
Etzenricht - Mechlenreuth,
TenneT (Wird demonstriert)

1. Deckblatt

Unterlage 3.2
Blatt 43/63



380/110-kV-Leitung
UW Mechlenreuth - Reg.-Bezirksgrenze Oberfranken/Oberpfalz
Ltg.Nr. B160

Lage-/Grunderwerbsplan

Mast Nr. 74 - Mast Nr. 75 (Zuwegung)

- 1 Errichtung der 380/110-kV-Leitung UW Mechlenreuth - Regierungsbezirksgrenze Oberfranken/Oberpfalz, Ltg.Nr. B160 (TenneT)
- 2 Rückbau der 380/220/110-kV-Leitung LH-08-B111 UW Etzenricht - UW Mechlenreuth (TenneT)

Legende:

<p>Mastnummer Masttyp Feldlänge</p> <p>1 WA160-24.00 -325.0- 2 T1-26.00</p> <p>temp. Arbeitsfläche mit Zuwegung (Rückbau)</p> <p>Schutzbereich (dinglich zu sichern)</p> <p>dingl. zu sichernde Zuwegung</p> <p>Bemaßung Schutzbereich</p> <p>Achse (Rückbau)</p> <p>temp. Arbeitsfläche mit Zuwegung (Neubau)</p> <p>äußeres Leiterseil</p> <p>Schutzbereichsbegrenzung</p> <p>Achse (Neubau)</p>	<p>3 Bauwerksnummer</p> <p>86 Flurstücksnummer</p> <p> Abspannmast</p> <p> Tragmast</p> <p> Eigentümerschleußelnr.</p> <p> Grundstücksordnungsnr. Neubau/Rückbau</p> <p> dinglich zu sichernde Flächenanspruchnahme</p> <p> bestehender Schutzstreifen</p> <p> temp. Flächenanspruchnahme (Neubau)</p> <p> temp. Flächenanspruchnahme (Rückbau)</p> <p> temp. Flächenanspruchnahme durch Schutzgerüste (Neubau/Rückbau)</p>	<p>Grenzen:</p> <p>Land </p> <p>Regierungsbezirk </p> <p>Kreis </p> <p>Stadt/Gem. </p> <p>Gemarkung </p> <p>Flurstück </p> <p>Waldeinschlag </p>
---	--	---

Blaueintragung entspricht Deckblattänderung

Planfeststellungsunterlage

Aufgestellt Bayreuth, TenneT TSO GmbH		15.03.2019													
i.V. <i>Provas Eh. Ldb. Uag. S</i> i.A. <i>G. Heintz</i>															
Maßstab 1 : 2000 Einheit Meter		Satzungsgemäß ausgelegen in der Zeit vom bis													
 imp GmbH Lise-Meitner-Straße 8 89081 Ulm Part of Sweco		Zeit und Ort der Auslegung sind vor Auslegung ortsüblich bekannt gemacht worden													
		Gemeinde:													
<table border="1" style="width: 100%; border-collapse: collapse;"> <thead> <tr> <th>Bearb.</th> <th>Datum</th> <th>Name</th> </tr> </thead> <tbody> <tr> <td>25.07.2018</td> <td>Pfeiffer</td> <td></td> </tr> <tr> <td>14.12.2018</td> <td>Dißel</td> <td></td> </tr> <tr> <td>DIN EN 50341-2-4: 04/2016</td> <td></td> <td></td> </tr> </tbody> </table>		Bearb.	Datum	Name	25.07.2018	Pfeiffer		14.12.2018	Dißel		DIN EN 50341-2-4: 04/2016			Dienstsiegel / Unterschrift	
		Bearb.	Datum	Name											
		25.07.2018	Pfeiffer												
		14.12.2018	Dißel												
DIN EN 50341-2-4: 04/2016															
Fachbereich TL		Planfeststellungsbehörde													
 TenneT Taking power further		Planfestgestellt mit Beschluss der Regierung von Oberfranken vom 24.07.2023, Az. 22-3322-6/18 Bayreuth, 24.07.2023													
Zust. Änderung Datum Name Urspr.:		gez. Schneider Oberregierungsrat													



Quelle: Geobasisdaten © Bayerische Vermessungsverwaltung