


Landkreis Hof
Gemeinde Weißdorf
Gemarkung Hallerstein

Lohmühle

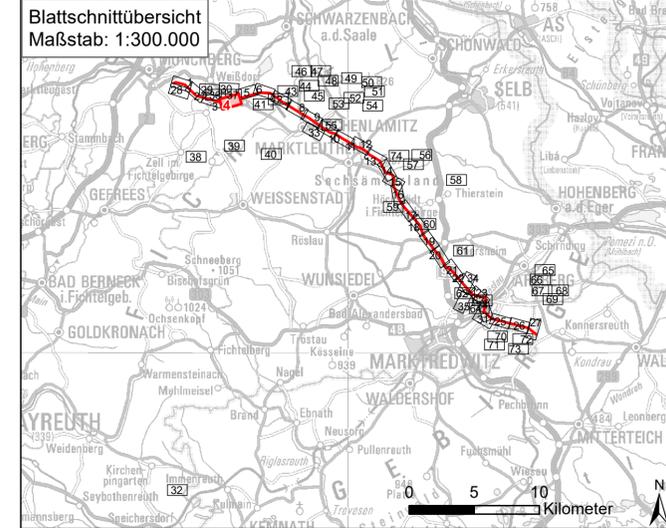

Nr.	Art der Änderung	Datum	Zeichen

Unterlagen zum Planfeststellungsverfahren (2. Deckblatt)

Umweltstudie

Vorhabensträger: **Tennet TSO GmbH**
 Bernecker Straße 70
 95448 Bayreuth



Ersteller: **TNL Umweltplanung**
 Raiffeisenstraße 7
 35410 Hungen
 Tel.: +49 (0) 6402/ 51 9621-0
 Fax: +49 (0) 6402/ 51 9621-30



ifuplan Institut für Umweltplanung und Raumentwicklung GmbH & Co. KG
 Amalienstraße 79
 80799 München
 Tel.: +49 (0) 89/ 30 74 975-0
 Fax: +49 (0) 89/ 30 74 975-25



Vorhaben: **Ostbayererring – Ersatzneubau 380/110-kV-Höchstspannungsleitung Redwitz – Schwandorf einschließlich Rückbau der Bestandsleitung**
 Abschnitt Umspannwerk Mechlenreuth – Regierungsbezirksgrenze Oberfranken / Oberpfalz (Ltg.Nr. B160) Mast 011 - 014

Unterlage: **Umweltstudie**
 Maßnahmen- und Detailplan – **neuer Plan**

Unterlage- / Blatt-Nr.: B 5.2 / Blatt 4 von 34-74	bearbeitet:	Altmann	24.03.2023
Maßstab: 1:2000	gezeichnet:	Schmidt in der Beek	24.03.2023
Blattgröße: 975 x 420 mm	geprüft:	Marzelli / Bernshausen	24.03.2023

Aufgestellt: Bayreuth, den 31.03.2023

i.V. Thomas Ehrhardt-Unglaub
 i.V. Christian Miller

Planfestgestellt mit Beschluss der Regierung von Oberfranken vom 24.07.2023, Az. 22-3322-6/18 Bayreuth, 24.07.2023

gez. Schneider
 Oberregierungsrat

