


Landkreis Wunsiedel i. Fichtelgebirge  
Gemeinde Marktleuthen  
Gemarkung Schwarzenhammer

Landkreis Wunsiedel i. Fichtelgebirge  
Gemeinde Marktleuthen  
Gemarkung Großwendern

Landkreis Wunsiedel i. Fichtelgebirge  
Gemeinde Marktleuthen  
Gemarkung Marktleuthen

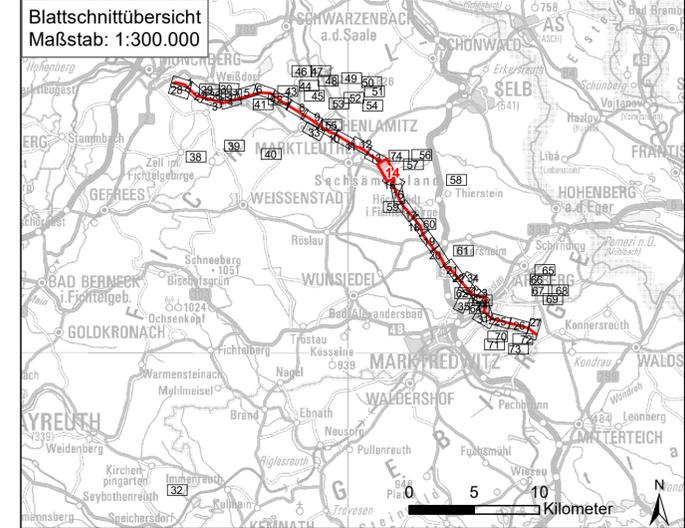

Nr.	Art der Änderung	Datum	Zeichen

**Unterlagen zum Planfeststellungsverfahren (2. Deckblatt)**

Umweltstudie

Vorhabensträger: **Tennet TSO GmbH**

Bernecker Straße 70  
95448 Bayreuth



Ersteller: **TNL Umweltplanung**

Raiffeisenstraße 7  
35410 Hungen

Tel.: +49 (0) 6402/ 51 9621-0  
Fax: +49 (0) 6402/ 51 9621-30



**ifuplan** Institut für Umweltplanung und Raumentwicklung GmbH & Co. KG

Amalienstraße 79  
80799 München

Tel.: +49 (0) 89/ 30 74 975-0  
Fax: +49 (0) 89/ 30 74 975-25



Vorhaben: **Ostbayererring – Ersatzneubau 380/110-kV-Höchstspannungsleitung Redwitz – Schwandorf einschließlich Rückbau der Bestandsleitung**

Abschnitt Umspannwerk Mechlenreuth – Regierungsbezirksgrenze Oberfranken / Oberpfalz (Ltg.Nr. B160) Mast 046 - 050

Unterlage: **Umweltstudie**  
**Maßnahmindetailplan – neuer Plan**

Unterlage- / Blatt-Nr.: <b>B 5.2 / Blatt 14 von 34-74</b>	bearbeitet:	Altmann	24.03.2023
Maßstab: 1:2000	gezeichnet:	Schmidt in der Beek	24.03.2023
Blattgröße: 975 x 420 mm	geprüft:	Marzelli / Bernshausen	24.03.2023

Aufgestellt: Bayreuth, den 31.03.2023

i.V. Thomas Ehrhardt-Unglaub      i.V. Christian Miller  
i.V. *[Signature]*                              i.V. *[Signature]*

Planfestgestellt mit Beschluss der Regierung von Oberfranken vom 24.07.2023, Az. 22-3322-6/18 Bayreuth, 24.07.2023

gez. Schneider  
Oberregierungsrat

