


Landkreis Wunsiedel i. Fichtelgebirge  
Gemeinde Thiersheim  
Gemarkung Grafenreuth

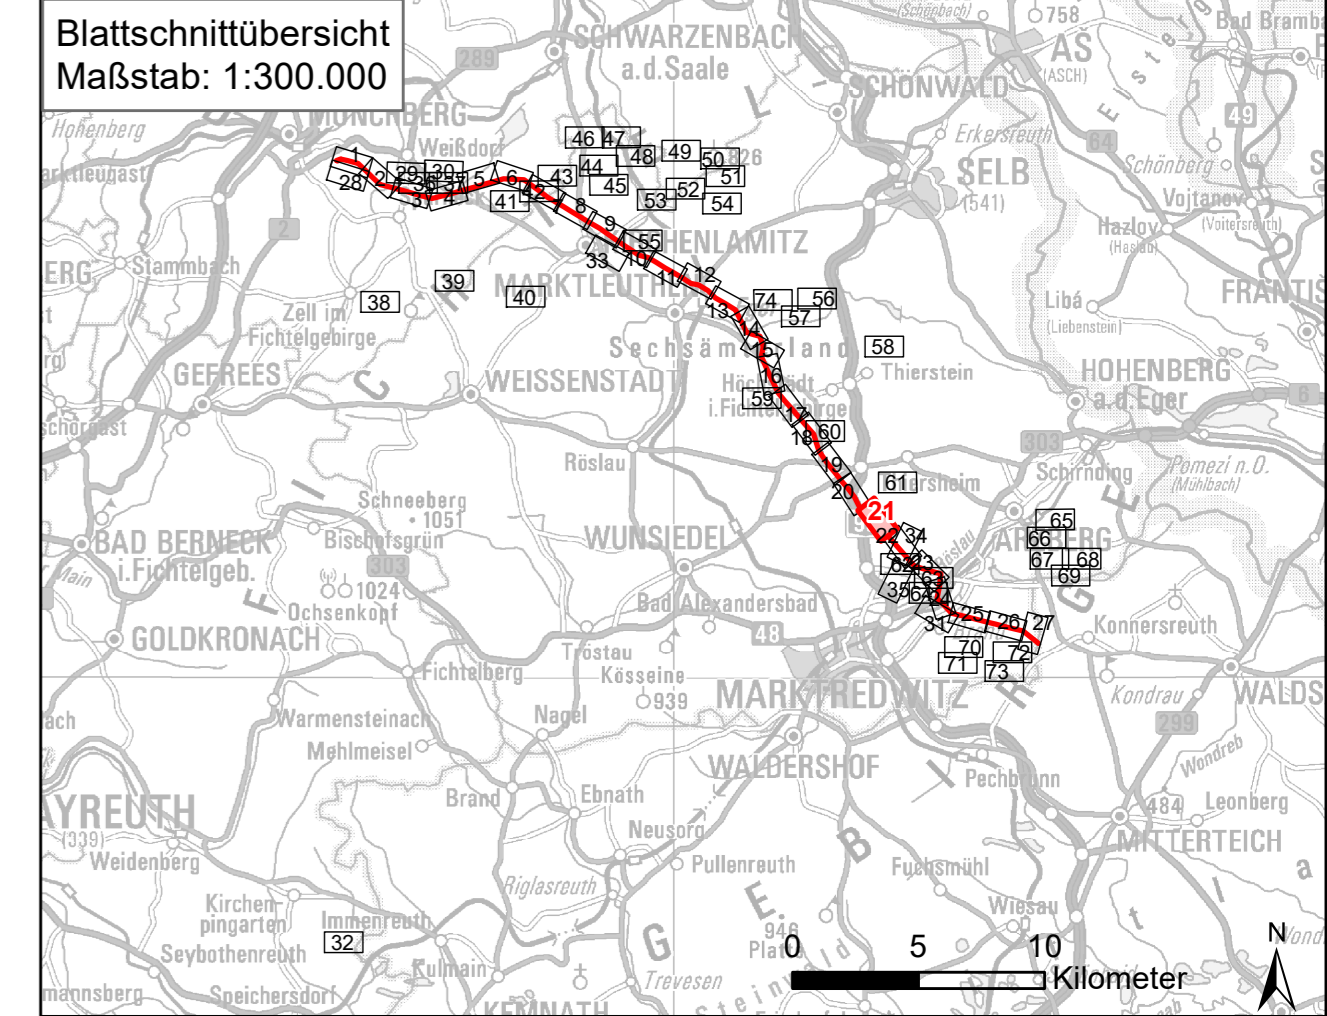

Nr.	Art der Änderung	Datum	Zeichen

**Unterlagen zum Planfeststellungsverfahren (1. Deckblatt)**

Umweltstudie

Vorhabenträger: TenneT TSO GmbH  
Bernecker Straße 70  
95448 Bayreuth

Ersteller: TNL Umweltplanung  
Raiffeisenstraße 7  
35410 Hungen  
ifuplan Institut für Umweltplanung und Raumentwicklung GmbH & Co. KG  
Amalienstraße 79  
80799 München

Tel.: +49 (0) 6402/ 51 9621-0  
Fax: +49 (0) 6402/ 51 9621-30  
Tel.: +49 (0) 89/ 30 74 975-0  
Fax: +49 (0) 89/ 30 74 975-25

Vorhaben: **Ostbayererring – Ersatzneubau 380/110-kV-Höchstspannungsleitung Redwitz – Schwandorf einschließlich Rückbau der Bestandsleitung**  
Abschnitt Umspannwerk Mechlenreuth – Regierungsbezirksgrenze Oberfranken / Oberpfalz (Ltg.Nr. B160) Mast 071 - 074

Unterlage: Umweltstudie  
MaßnahmenDetailplan – **neuer Plan**

Unterlage- / Blatt-Nr.: B 5.2 / Blatt 21 von 34-74	bearbeitet:	Altmann	22.04.2022
Maßstab: 1:2000	gezeichnet:	Schmidt in der Beek	22.04.2022
Blattgröße: 975 x 420 mm	geprüft:	Marzelli / Bernshausen	22.04.2022

Aufgestellt: Bayreuth, den 29.04.2022

i.V. Thomas Ehrhardt-Unglaub  
i.V. Christian Miller

Planfestgestellt mit Beschluss der Regierung von Oberfranken vom 24.07.2023, Az. 22-3322-6/18 Bayreuth, 24.07.2023

gez. Schneider  
Oberregierungsrat