
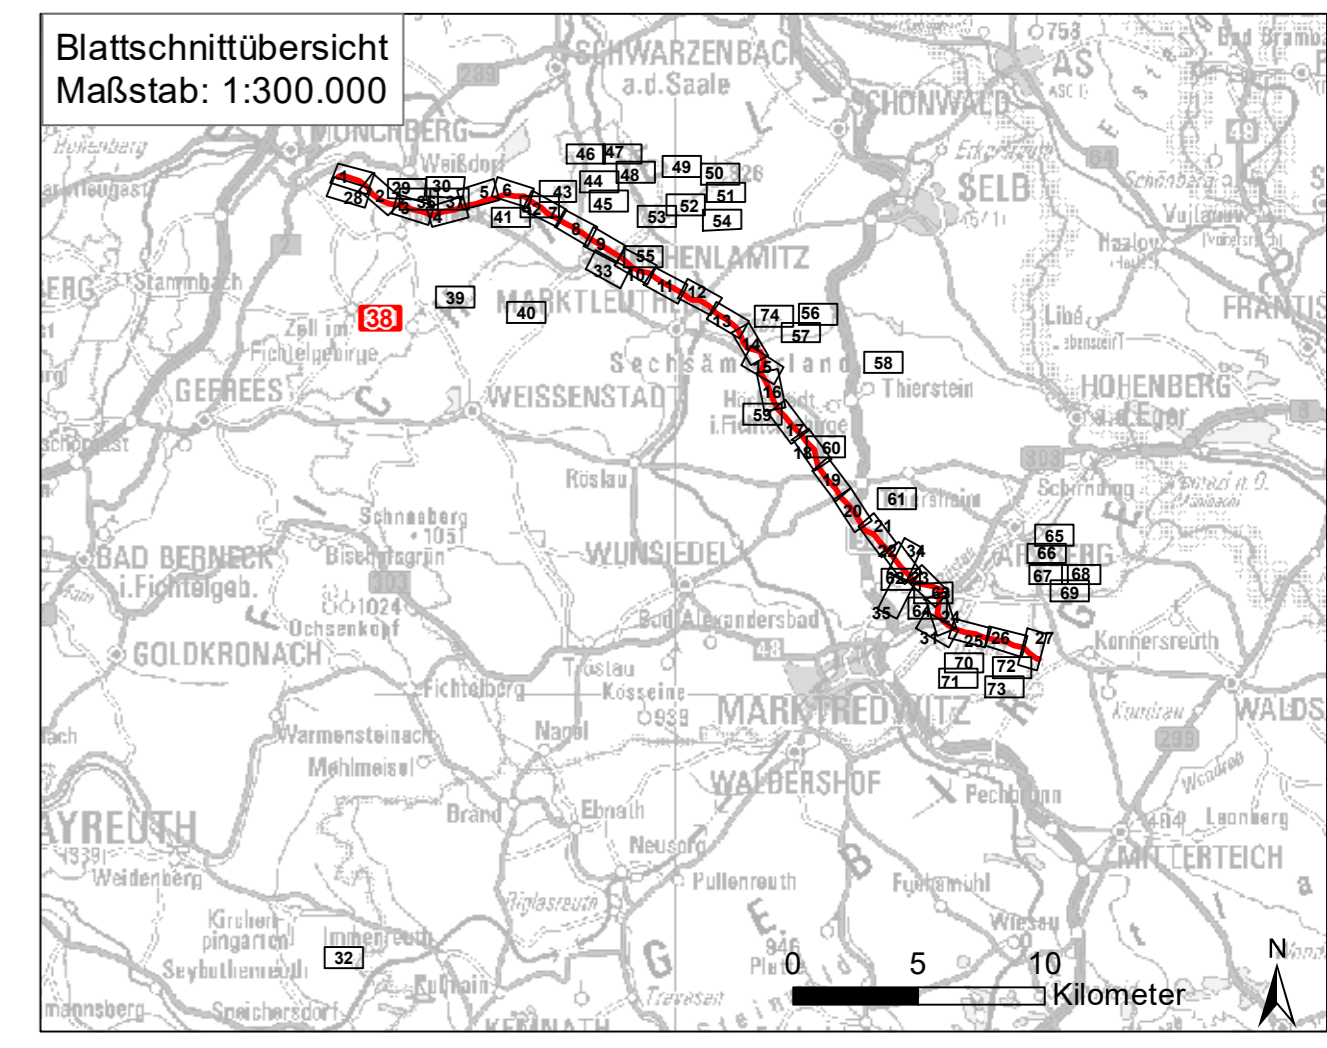


D48 Thüringisches-Fränkisches Mittelgebirge

Landkreis Hof
 Gemeinde Zell i. Fichtelgebirge
 Gemarkung Sparnecker Forst
 Flurnummer 50/0

BaySF Forstbetrieb Selb
 25 Habitatbäume

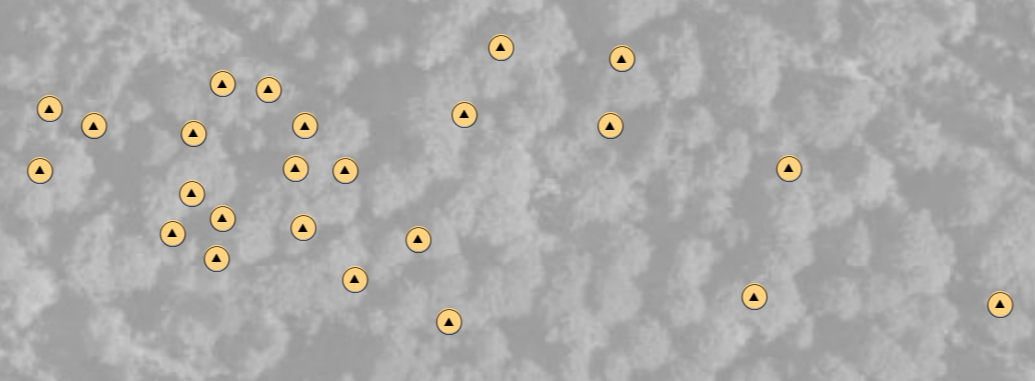

Nr.	Art der Änderung	Datum	Zeichen

Unterlagen zum Planfeststellungsverfahren (1. Deckblatt)

Umweltstudie

Vorhabensträger: TenneT TSO GmbH Bernecker Straße 70 95448 Bayreuth			
Ersteller: TNL Umweltplanung Raiffeisenstraße 7 35410 Hungen		Tel.: +49 (0) 6402/ 51 9621-0 Fax: +49 (0) 6402/ 51 9621-30	
ifuplan Institut für Umweltplanung und Raumentwicklung GmbH & Co. KG Amalienstraße 79 80799 München		Tel.: +49 (0) 89/ 30 74 975-0 Fax: +49 (0) 89/ 30 74 975-25	
Vorhaben: Ostbayernring – Ersatzneubau 380/110-kV-Höchstspannungsleitung Redwitz – Schwandorf einschließlich Rückbau der Bestandsleitung Abschnitt Umspannwerk Mechlenreuth – Regierungsbezirksgrenze Oberfranken / Oberpfalz (Ltg.Nr. B160)			
Unterlage: Umweltstudie 38_cef03 Maßnahmendetailplan – neuer Plan			
Unterlage- / Blatt-Nr.: Blatt 5.2 / Blatt 38 von 34-74	bearbeitet: Altmann	22.04.2022	
Maßstab: 1:2000	gezeichnet: Daube	22.04.2022	
Blattgröße: 975 x 420 mm	geprüft: Marzell / Bernshausen	22.04.2022	
Aufgestellt: Bayreuth, den 29.04.2022		Planfestgestellt mit Beschluss der Regierung von Oberfranken vom 24.07.2023, Az. 22-3322-6/18 Bayreuth, 24.07.2023	
i.V. Thomas Ehrhardt-Unglaub 	i.V. Christian Miller 		
gez. Schneider Oberregierungsrat			