


D48 Thüringisches-Fränkisches Mittelgebirge

Landkreis Hof
 Gemeinde Sparneck
 Gemarkung Sparnecker Forst
 Flurnummer 21/0

BaySF Forstbetrieb Selb
 1 Habitatbaum

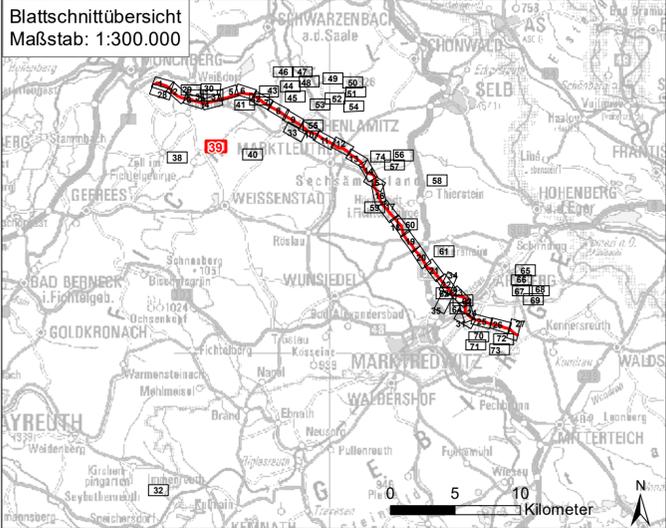

| Nr. | Art der Änderung | Datum | Zeichen |
|-----|------------------|-------|---------|
| | | | |

Unterlagen zum Planfeststellungsverfahren (1. Deckblatt)

Umweltstudie

| | | | |
|---|-------------------------------------|--|--|
| Vorhabensträger: TenneT TSO GmbH Bernecker Straße 70 95448 Bayreuth | | | |
| Ersteller: Raiffeisenstraße 7 35410 Hungen | | Tel.: +49 (0) 6402/ 51 9621-0 Fax: +49 (0) 6402/ 51 9621-30 | |
| ifuplan Institut für Umweltplanung und Raumentwicklung GmbH & Co. KG Amalienstraße 79 80799 München | | Tel.: +49 (0) 89/ 30 74 975-0 Fax: +49 (0) 89/ 30 74 975-25 | |
| Vorhaben: Ostbayernring – Ersatzneubau 380/110-kV-Höchstspannungsleitung Redwitz – Schwandorf einschließlich Rückbau der Bestandsleitung Abschnitt Umspannwerk Mechnereuth – Regierungsbezirksgrenze Oberfranken / Oberpfalz (Ltg.Nr. B160) | | | |
| Unterlage: Umweltstudie 39_cef04 Maßnahmendetailplan – neuer Plan | | | |
| Unterlage- / Blatt-Nr.: Blatt 5.2 / Blatt 39 von 34- 74 | bearbeitet: Altmann | 22.04.2022 | |
| Maßstab: 1:2000 | gezeichnet: Daube | 22.04.2022 | |
| Blattgröße: 975 x 420 mm | geprüft: Marzell / Bernshausen | 22.04.2022 | |
| Aufgestellt: Bayreuth, den 29.04.2022 | | Planfestgestellt mit Beschluss der Regierung von Oberfranken vom 24.07.2023, Az. 22-3322-6/18 Bayreuth, 24.07.2023 | |
| i.V. Thomas Ehrhardt-Unglaub i.V. Christian Miller | gez. Schneider Oberregierungsrat | | |

