


**D48 Thüringisches-Fränkisches Mittelgebirge**

Landkreis Wunsiedel i. Fichtelgebirge  
 Gemeinde Kaiserhammer Forst-Ost  
 Gemarkung Kaiserhammer Forst-Ost  
 Flurnummer 57/0

BaySF Forstbetrieb Selb  
 36 Habitatbäume

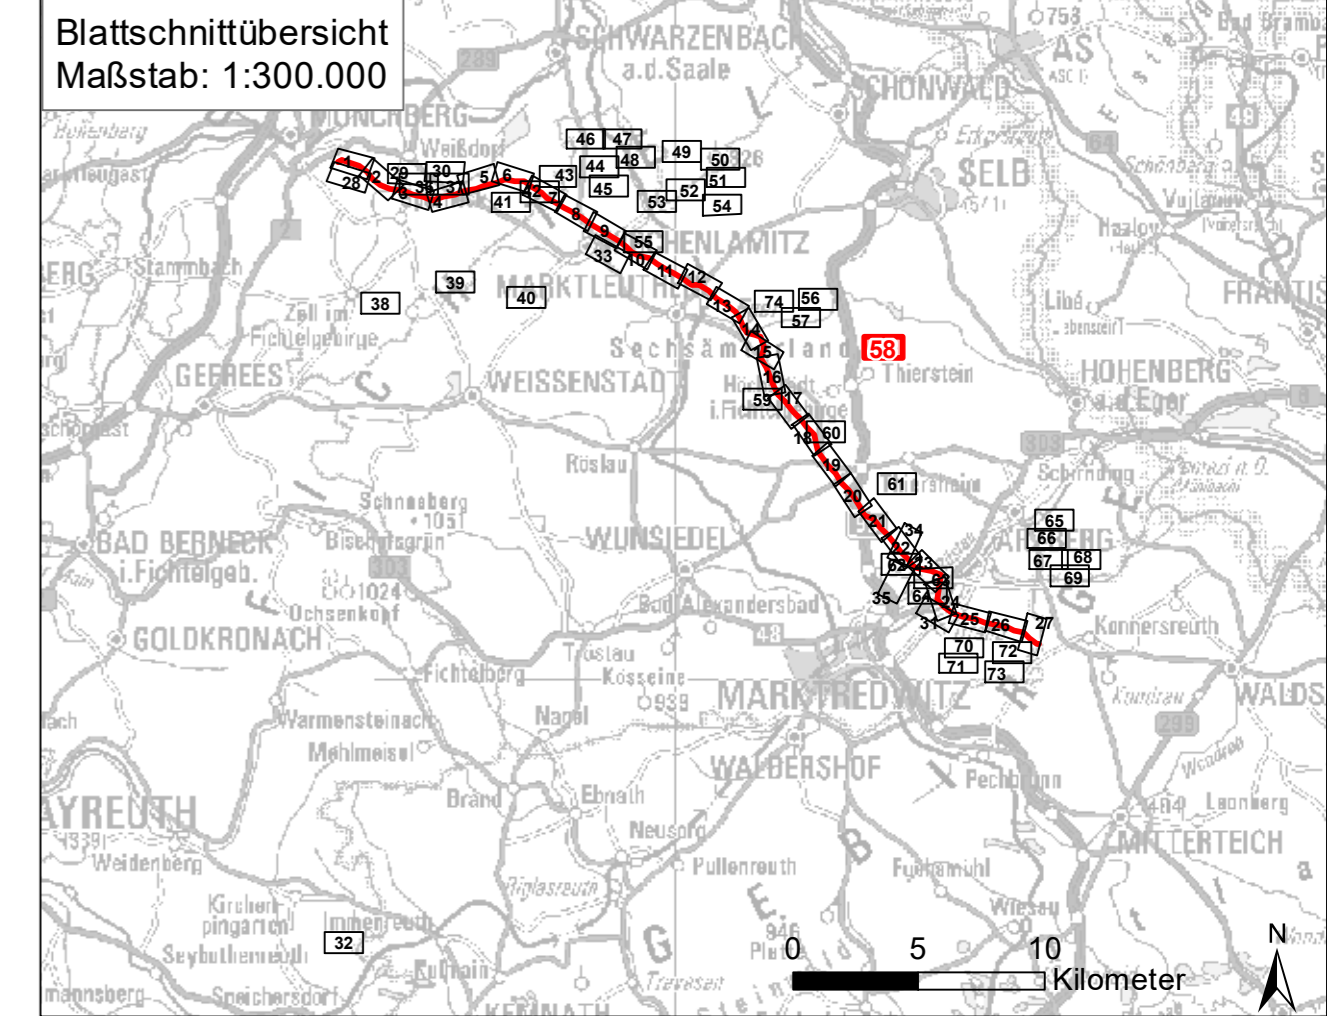

Nr.	Art der Änderung	Datum	Zeichen

**Unterlagen zum Planfeststellungsverfahren (1. Deckblatt)**

Umweltstudie

Vorhabensträger: TenneT TSO GmbH Bernecker Straße 70 95448 Bayreuth	
Ersteller: TNL Umweltplanung Raiffeisenstraße 7 35410 Hungen ifuplan Institut für Umweltplanung und Raumentwicklung GmbH & Co. KG Amalienstraße 79 80799 München	Tel.: +49 (0) 6402/ 51 9621-0 Fax: +49 (0) 6402/ 51 9621-30 Tel.: +49 (0) 89/ 30 74 975-0 Fax: +49 (0) 89/ 30 74 975-25 
Vorhaben: <b>Ostbayernring – Ersatzneubau 380/110-kV-Höchstspannungsleitung Redwitz – Schwandorf einschließlich Rückbau der Bestandsleitung</b> Abschnitt Umspannwerk Mechenreuth – Regierungsbezirksgrenze Oberfranken / Oberpfalz (Ltg.Nr. B160)	
Unterlage: Umweltstudie 58_cef023 Maßnahmendetailplan – neuer Plan	
Unterlage / Blatt-Nr.: <b>Blatt 5.2 / Blatt 58 von 34-74</b> Maßstab: 1:2000 Blattgröße: 975 x 420 mm Aufgestellt: Bayreuth, den 29.04.2022	bearbeitet: Altmann 22.04.2022 gezeichnet: Daube 22.04.2022 geprüft: Marzell / Bernshausen 22.04.2022
i.V. Thomas Ehrhardt-Unglaub i.V. Christian Miller 	Planfestgestellt mit Beschluss der Regierung von Oberfranken vom 24.07.2023, Az. 22-3322-6/18 Bayreuth, 24.07.2023 gez. Schneider Oberregierungsrat 

