
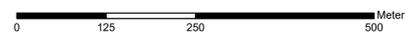
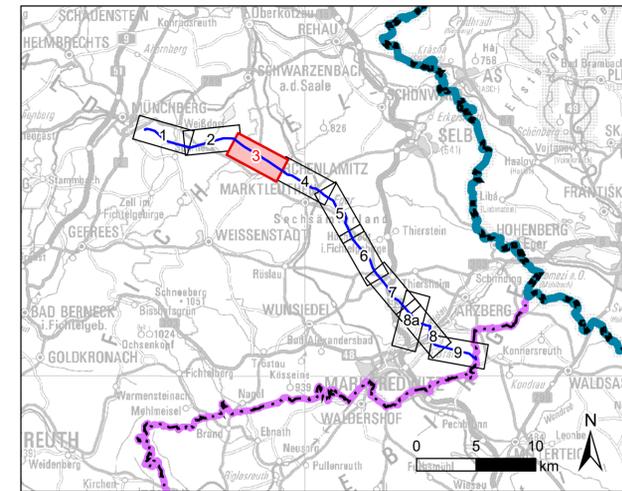


Stadt Schwarzenbach
a.d.Saale
Landkreis Hof

Stadt Kirchenlamitz
Landkreis Wunsiedel
i.Fichtelgebirge

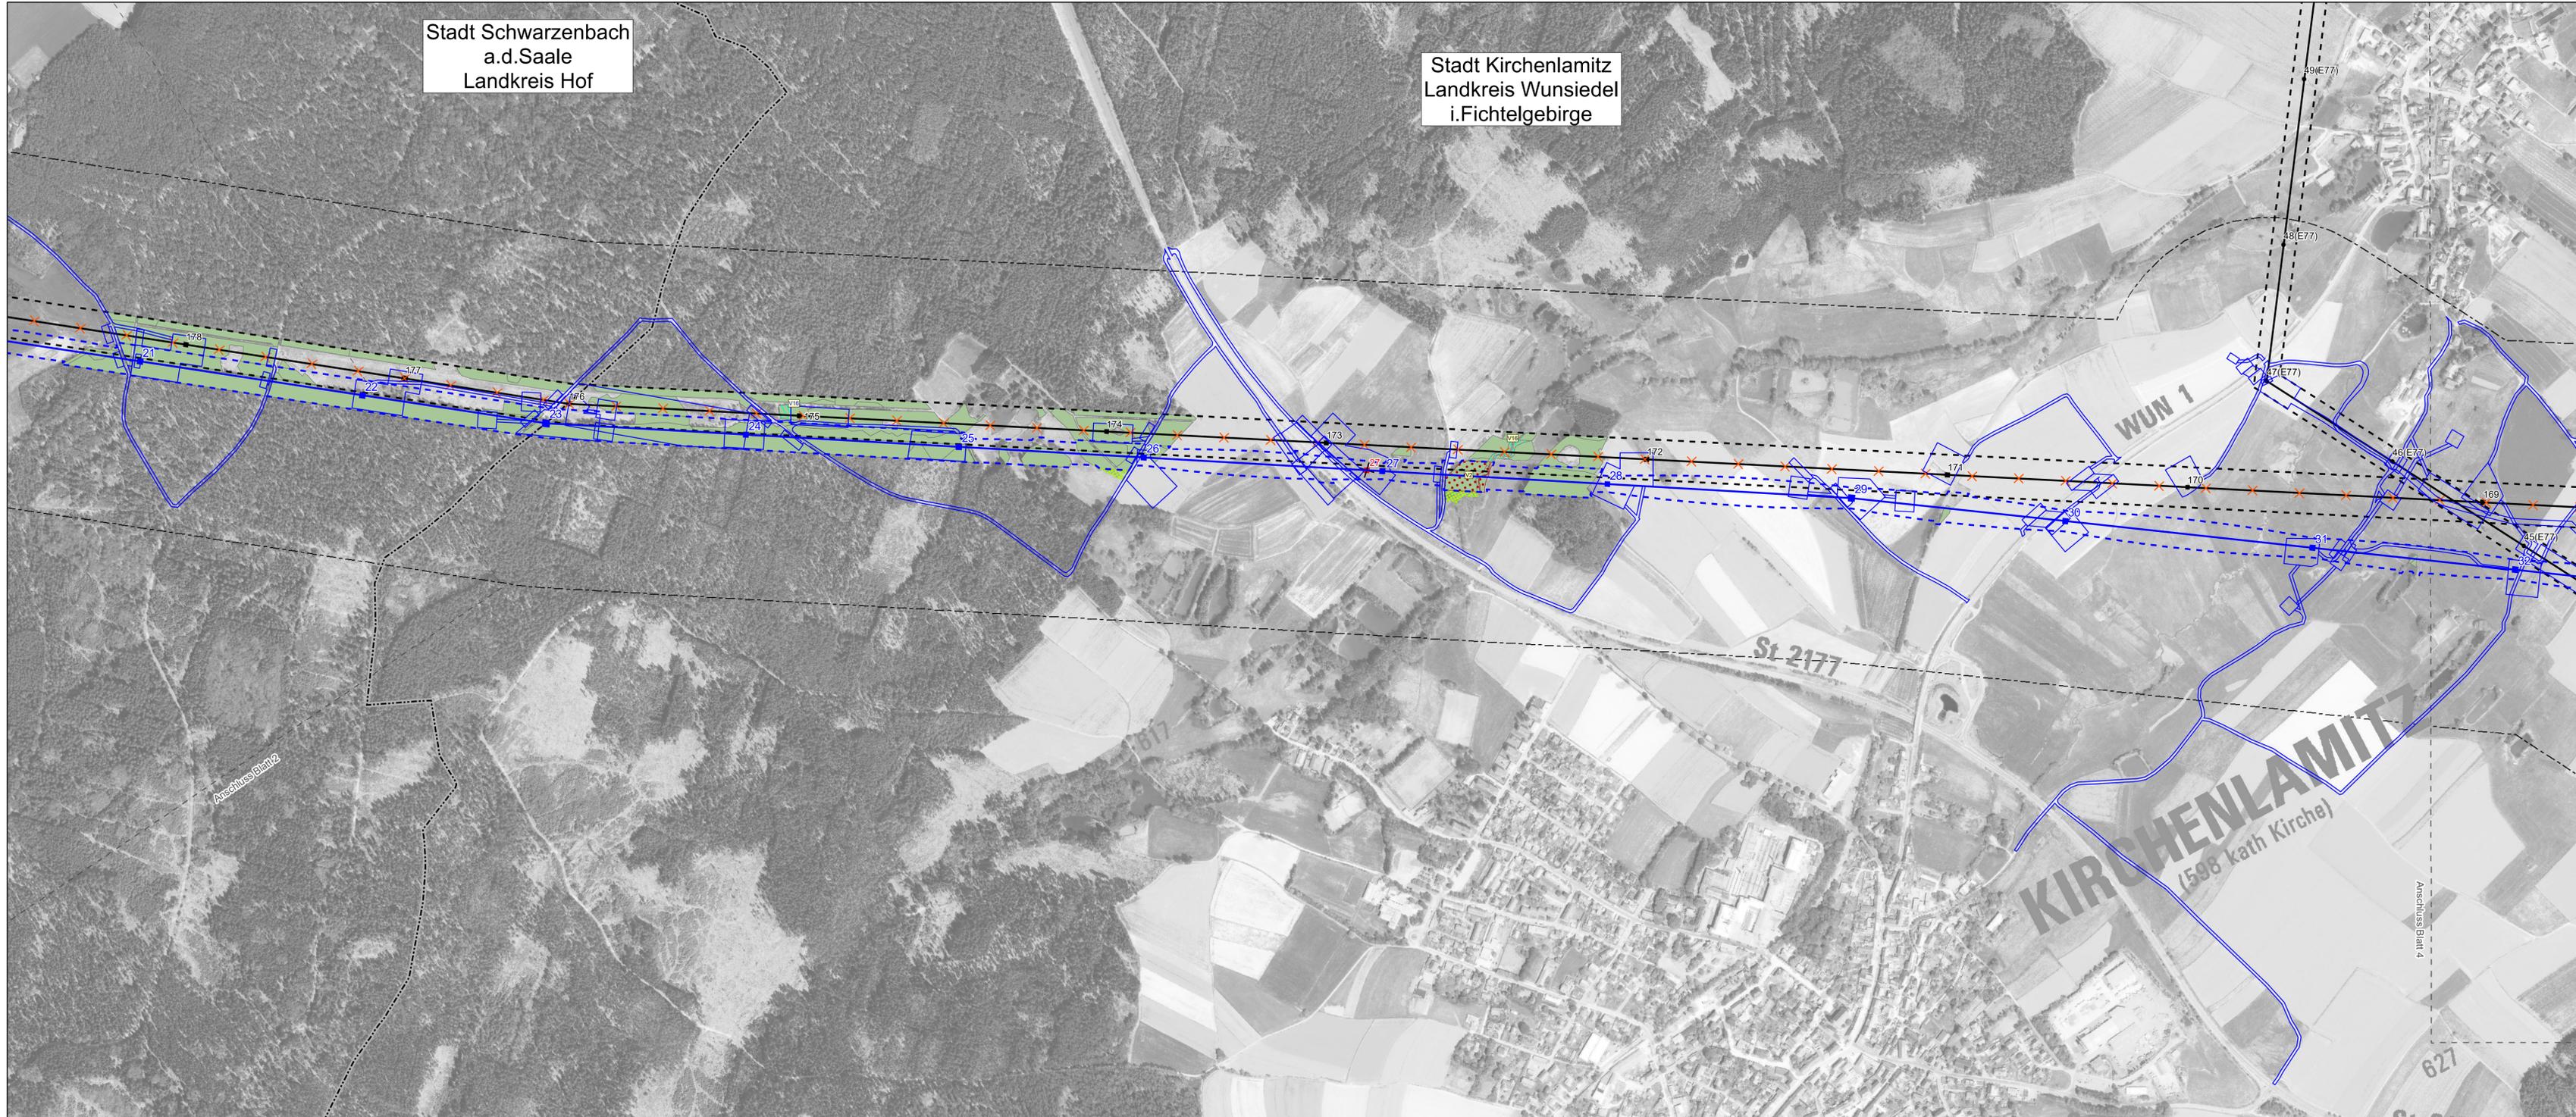

Nr.	1	1. Deckblatt	29.04.2022	ifuplan
		Art der Änderung	Datum	Zeichen

Unterlagen zum Planfeststellungsverfahren (1. Deckblatt)

Umweltstudie

Vorhabensträger: TenneT TSO GmbH
Bernecker Straße 70
95448 Bayreuth

Ersteller: TNL Umweltplanung
Raiffeisenstraße 7
35410 Hungen
ifuplan Institut für Umweltplanung und Raumentwicklung GmbH & Co. KG
Amalienstraße 79
80799 München

Vorhaben: **Ostbayernring – Ersatzneubau 380/110-kV-Höchstspannungsleitung Redwitz – Schwandorf einschließlich Rückbau der Bestandsleitung**
Abschnitt Umspannwerk Mechlenreuth – Regierungsbezirksgrenze Oberfranken / Oberpfalz (Ltg.Nr. B160) Mast 21 - 32

Unterlage: Umweltstudie
Wald

Unterlage- / Blatt-Nr.: C11.1.6 / Blatt 3 von 9	bearbeitet:	Kuhlmann	22.02.2019
Maßstab: 1:5.000	gezeichnet:	Columbu	25.02.2019
Blattgröße: 1160 x 420 mm	geprüft:	Marzelli / Bernshausen	28.02.2019

Aufgestellt: Bayreuth, den 15.03.2019
I.V. Thomas Ehrhardt-Unglaub
i.d. Gunnar Heintz

Planfestgestellt mit Beschluss der Regierung von Oberfranken vom 24.07.2023, Az. 22-3322-6/18 Bayreuth, 24.07.2023

gez. Schneider
Oberregierungsrat