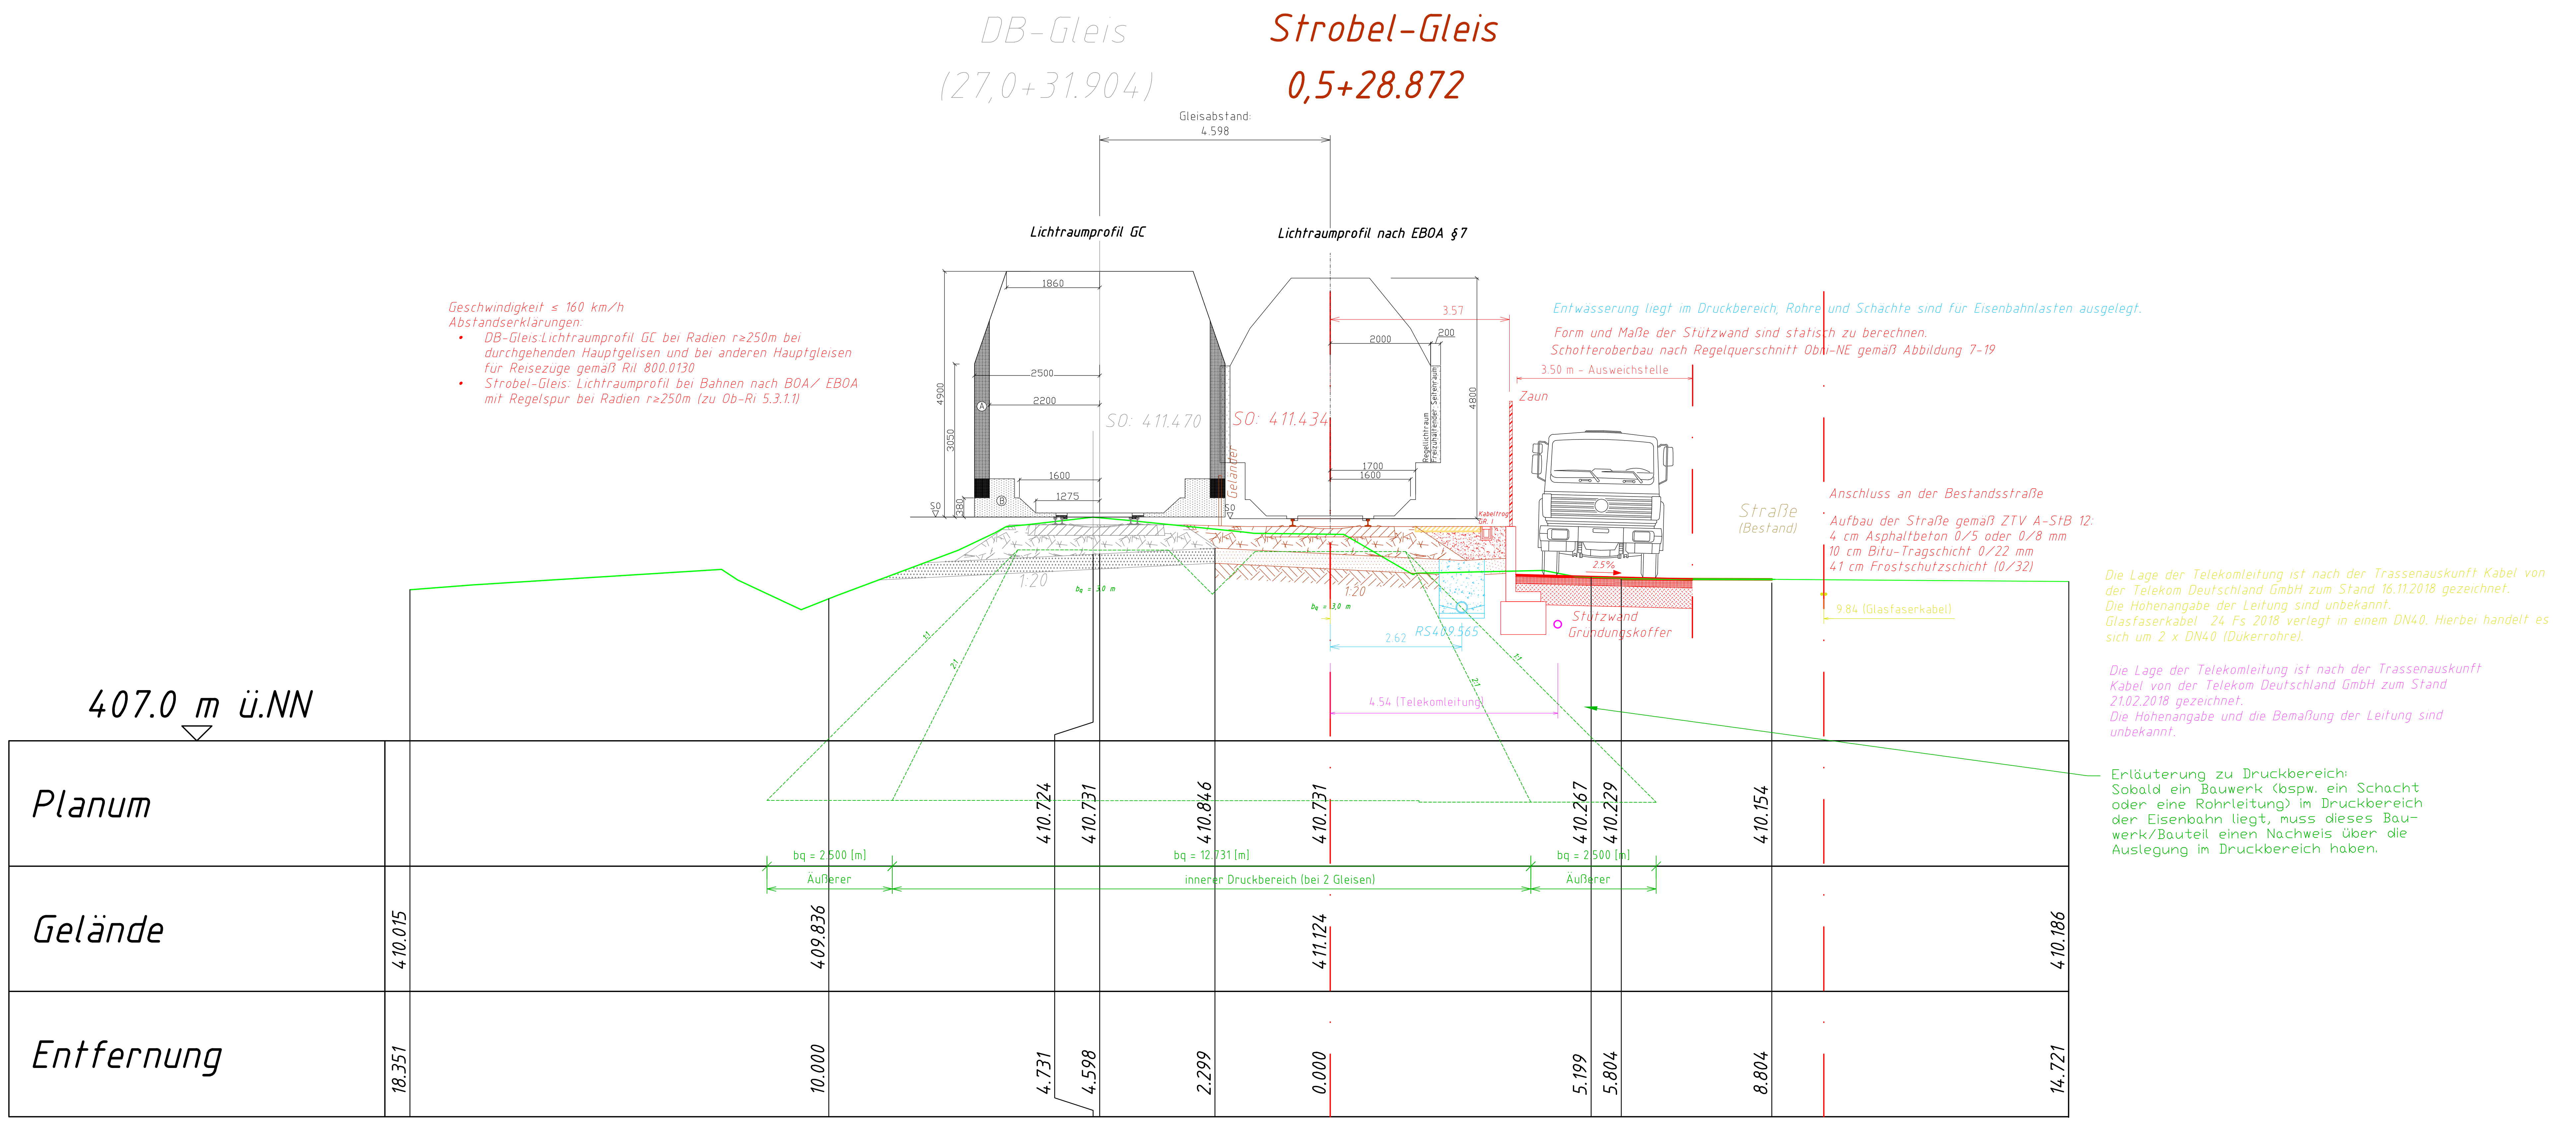

LEGENDE

Gelände		Gleisinstandsetzung	
Bestand (Ivl-Plan)		Straße	
Neubau		Telekom Kabel	
Rückbau		Gasleitung	
Entwässerung		Glasfaserkabel	

e			
d			
c			
b			
a			
	Plan Basiert auf IVL-Plan 5060 BI	-	Mo

PLANTEILUNG

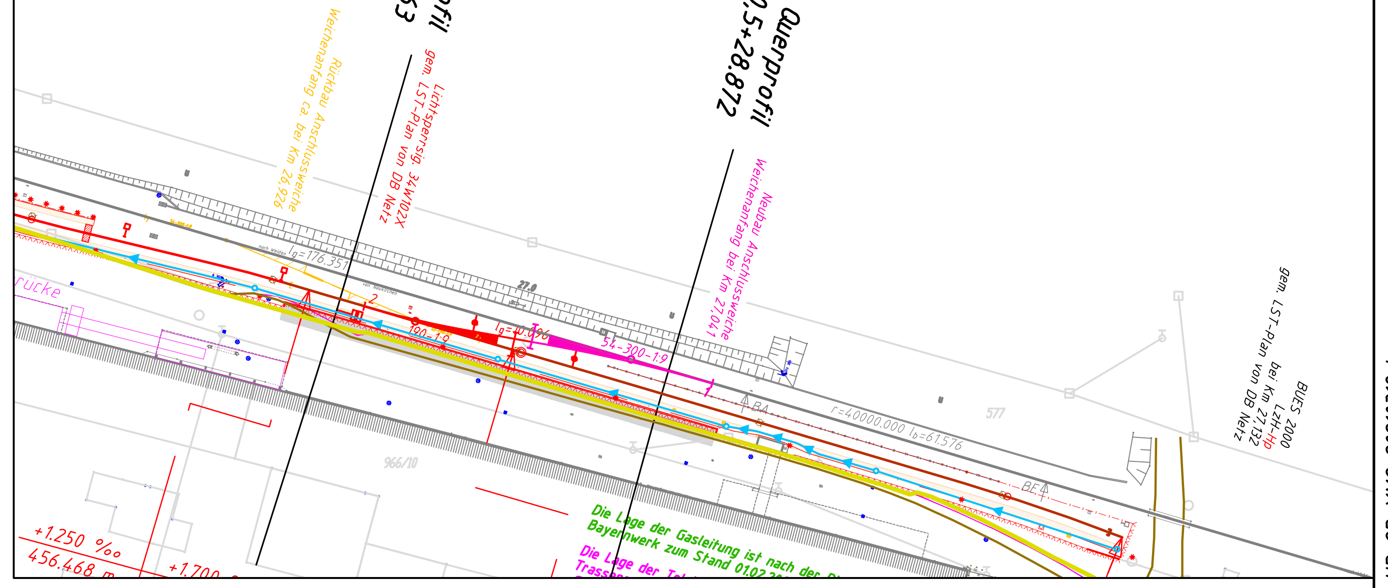

Planverfasser:

Digital unterschrieben von Michael Zellner
Datum: 2021.04.16 09:03:00 +02'00'

(Unterschrift)

AnschlussBahnProfis
Wir optimieren maximal.
AnschlussBahnProfis
Ingenieurbüro GmbH
Derbystraße 3
85276 Pfaffenhofen/Ilm

Genehmigungsplanung

	Datum	Name
bearbeitet	03/2021	Mo
gezeichnet	03/2021	Mo
geprüft	03/2021	Zellner
Ausgabe vom	19.03.2021	

Auftraggeber:

STROBEL QUARZSAND

Günter Forster
Digital unterschrieben von Günter Forster
Datum: 2021.04.20 15:41:05 +02'00'

(Unterschrift)

Strobel Quarzsand GmbH
Freihungsand
92271 Freihung

Projekt Nr.:	P1735	
Plan Nr.:	5105	I: 0
Ursprung:	Vermessung von April 2018 auf Basis IVl-Plan 5060 BI	
Maßstab:	1:100	

Strobel Quarzsand GmbH
Neubau/Instandsetzung eines Anschlussgleises
Querprofil km 0,5+28.872

Daten des Gleisanschlusses			*	Daten des/r beplanten Grundstücke/s
Strecke	*	Kilometer	*	Auflistung der Flurstücke befindet sich in ANLAGE A5
5060	*	ca. 26,9	*	

12.04.2021

M:\P1735 Strobel Quarzsand-home\2 CAD, Mengen und Kosten\01 CAD\GP\P1735-GP-EB+SB-LP+HP+QP-YMO-20210319.dwg