



Bohrlochskizzen

Therme 1 Therme 2

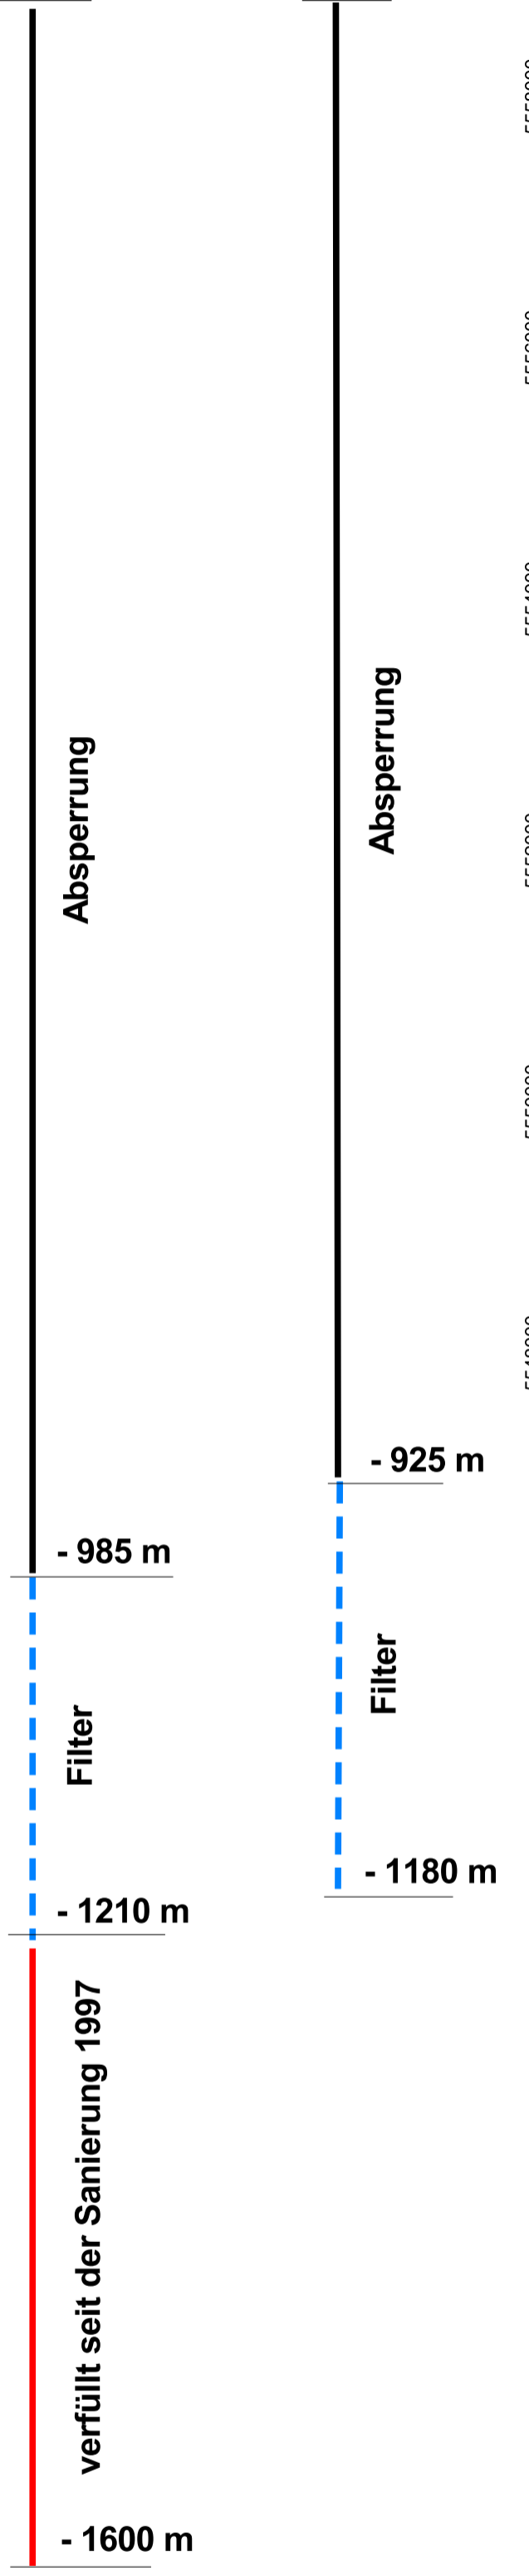

Übersichtslageplan M 1: 50.000

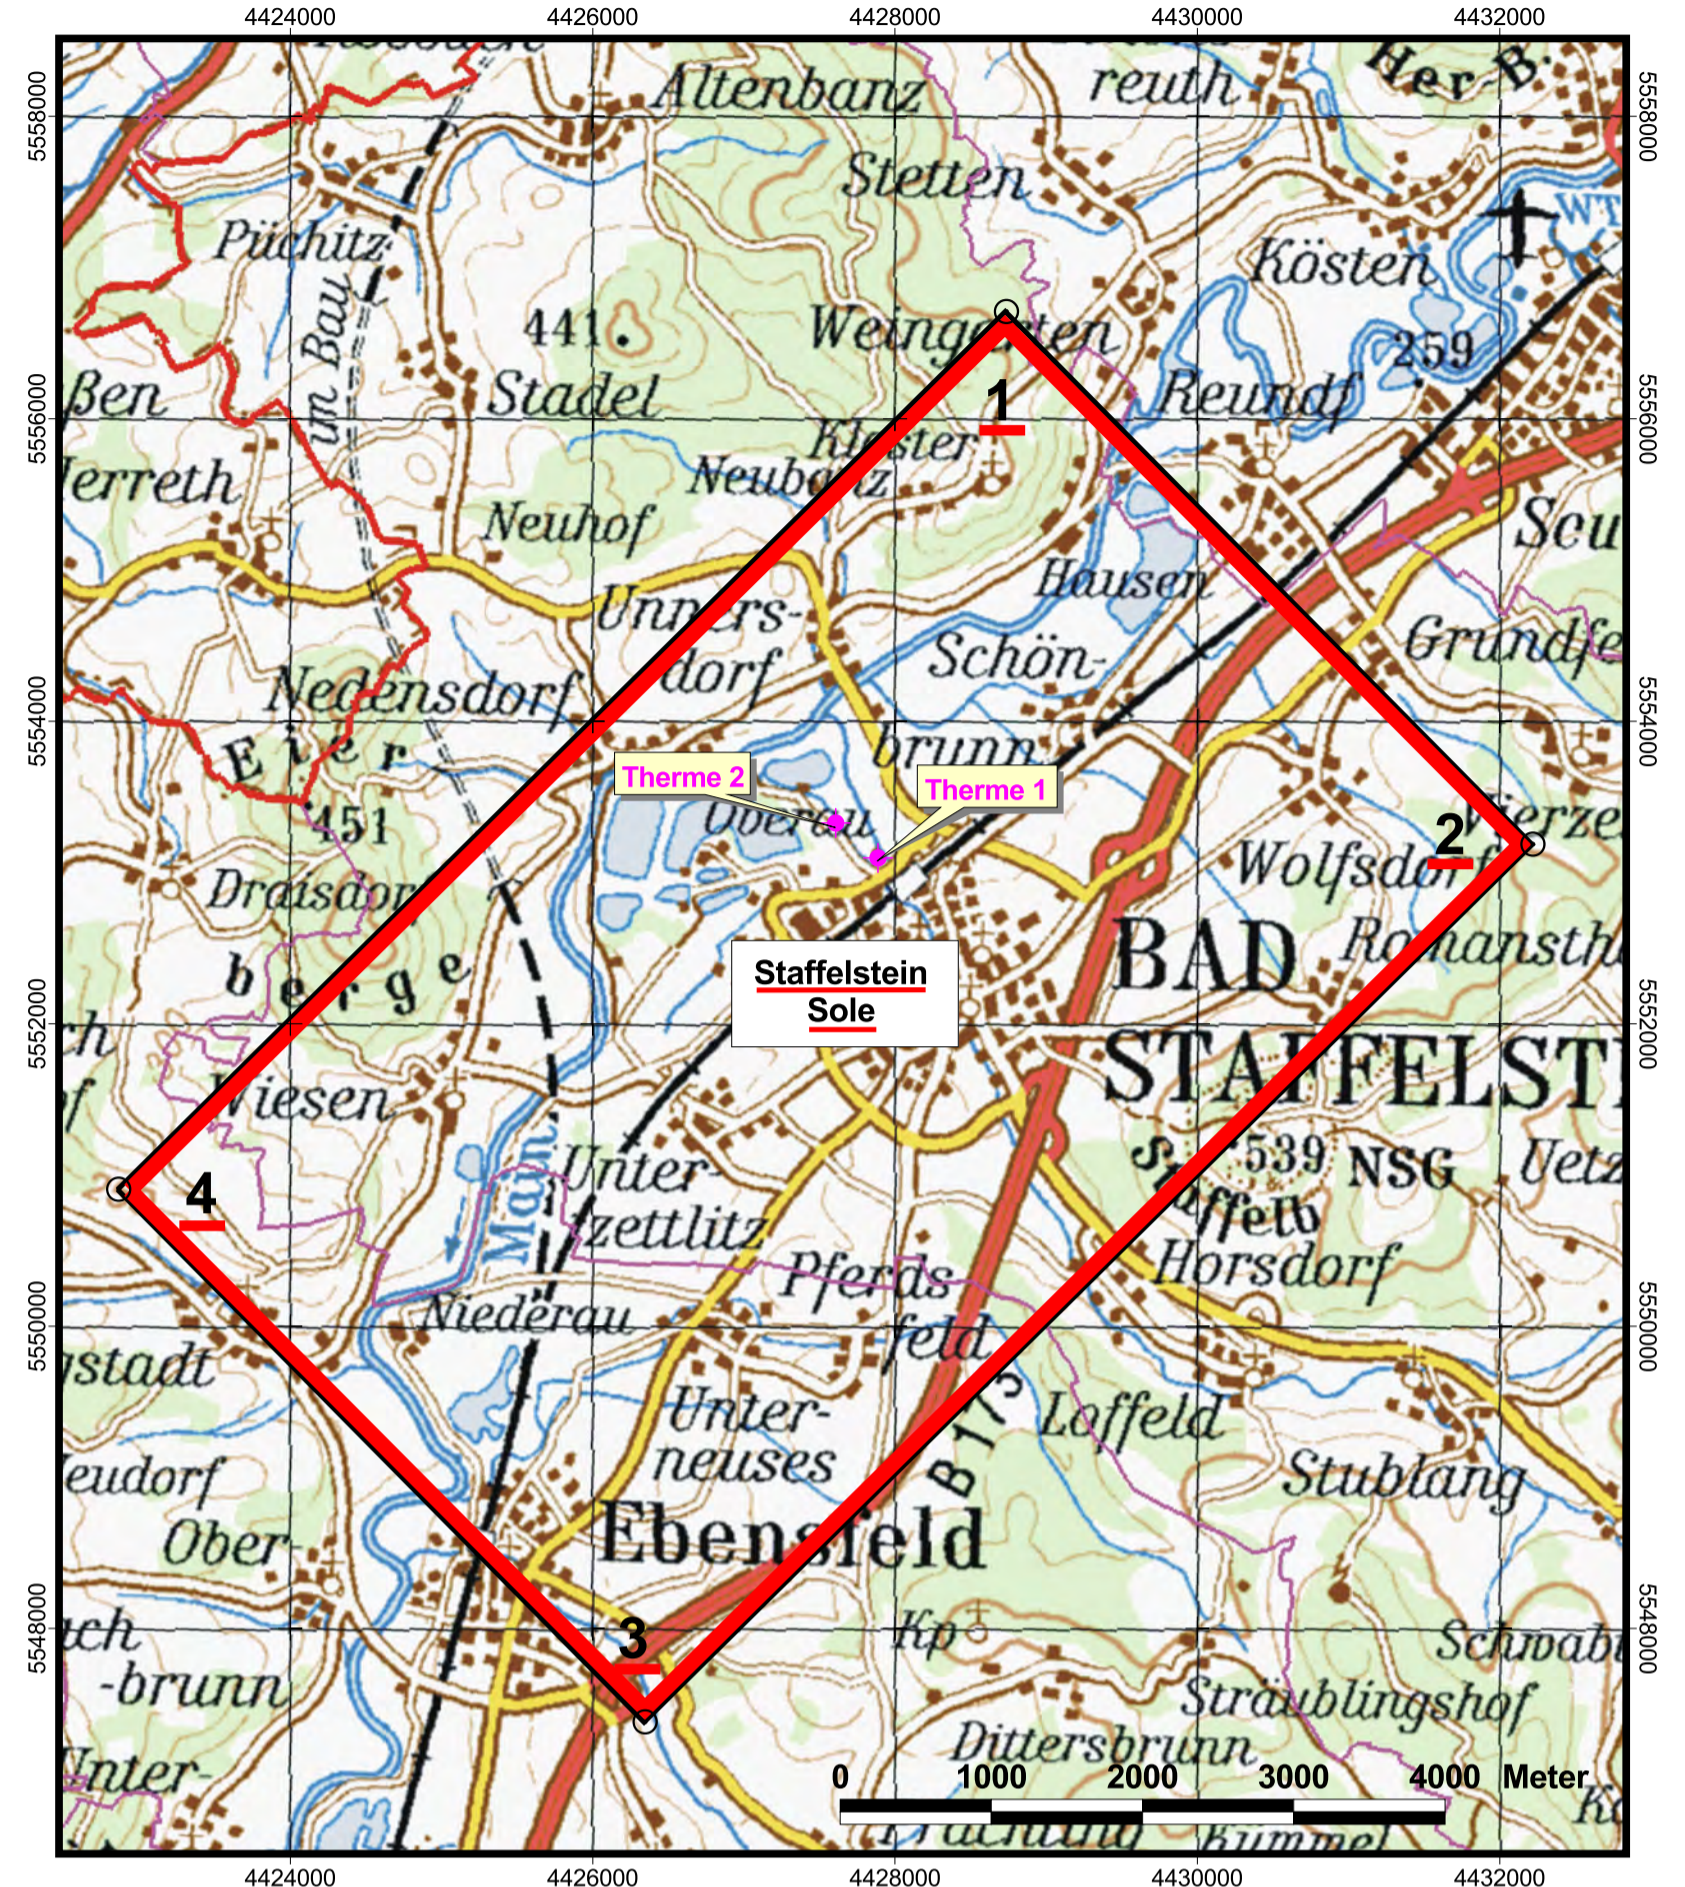

Ausfertigung

Verlängerung der Solebewilligung

LageriB

Antragsteller: Zweckverband Thermoalbad Bad Staffelstein
Obermaintherme, am Kurpark 1, 96231 Bad Staffelstein

Name der Bewilligung: Staffelstein

Bodenschatz: Sole

Feldesgröße: 40.887.700 m²
(unter Berücksichtigung der Projektionsverzerrung auf volle 100 m² abgerundet)

Regierungsbezirk: Oberfranken
Landkreis: Lichtenfels
Bergamtsbezirk: Nordbayern

Zahlentafel
Koordinaten im Gauß-Krüger-System

lfd. Nummer	Rechtswert (Y)	Hochwert (X)
1	4428733	5556708
2	4432215	5553186
3	4426344	5547382
4	4422861	5550905

Fundbohrungen (Bohransatzpunkte)

Bohrung	Rechtswert (Y)	Hochwert (X)	Höhe in NN+m (OK Brunnenkopf)
Therme 1	4427885,91	5553094,32	258,65
Therme 2	4427607,80	5553326,20	257,28

angefertigt durch: **HyGeMo** Partnerschaft
für Hydrogeologie und Modellrechnung in der Wasserwirtschaft
Dipl.-Geol. Dr. Klaus März und Math.-Geogr. Dr. Jürgen Schaar
Degersheim, am Bücklein 5, 91719 Heidenheim, Tel. 09833/777, Fax 898315

Degersheim, den _____
(Dr. Klaus März)

Raum für amtliche Vermerke