


Obermain Therme  
 Staffelstein I  
 TB 01 / 75 - Neuausbau 1997  
 Endgültiger Ausbau

Kom.-Nr.: 980057

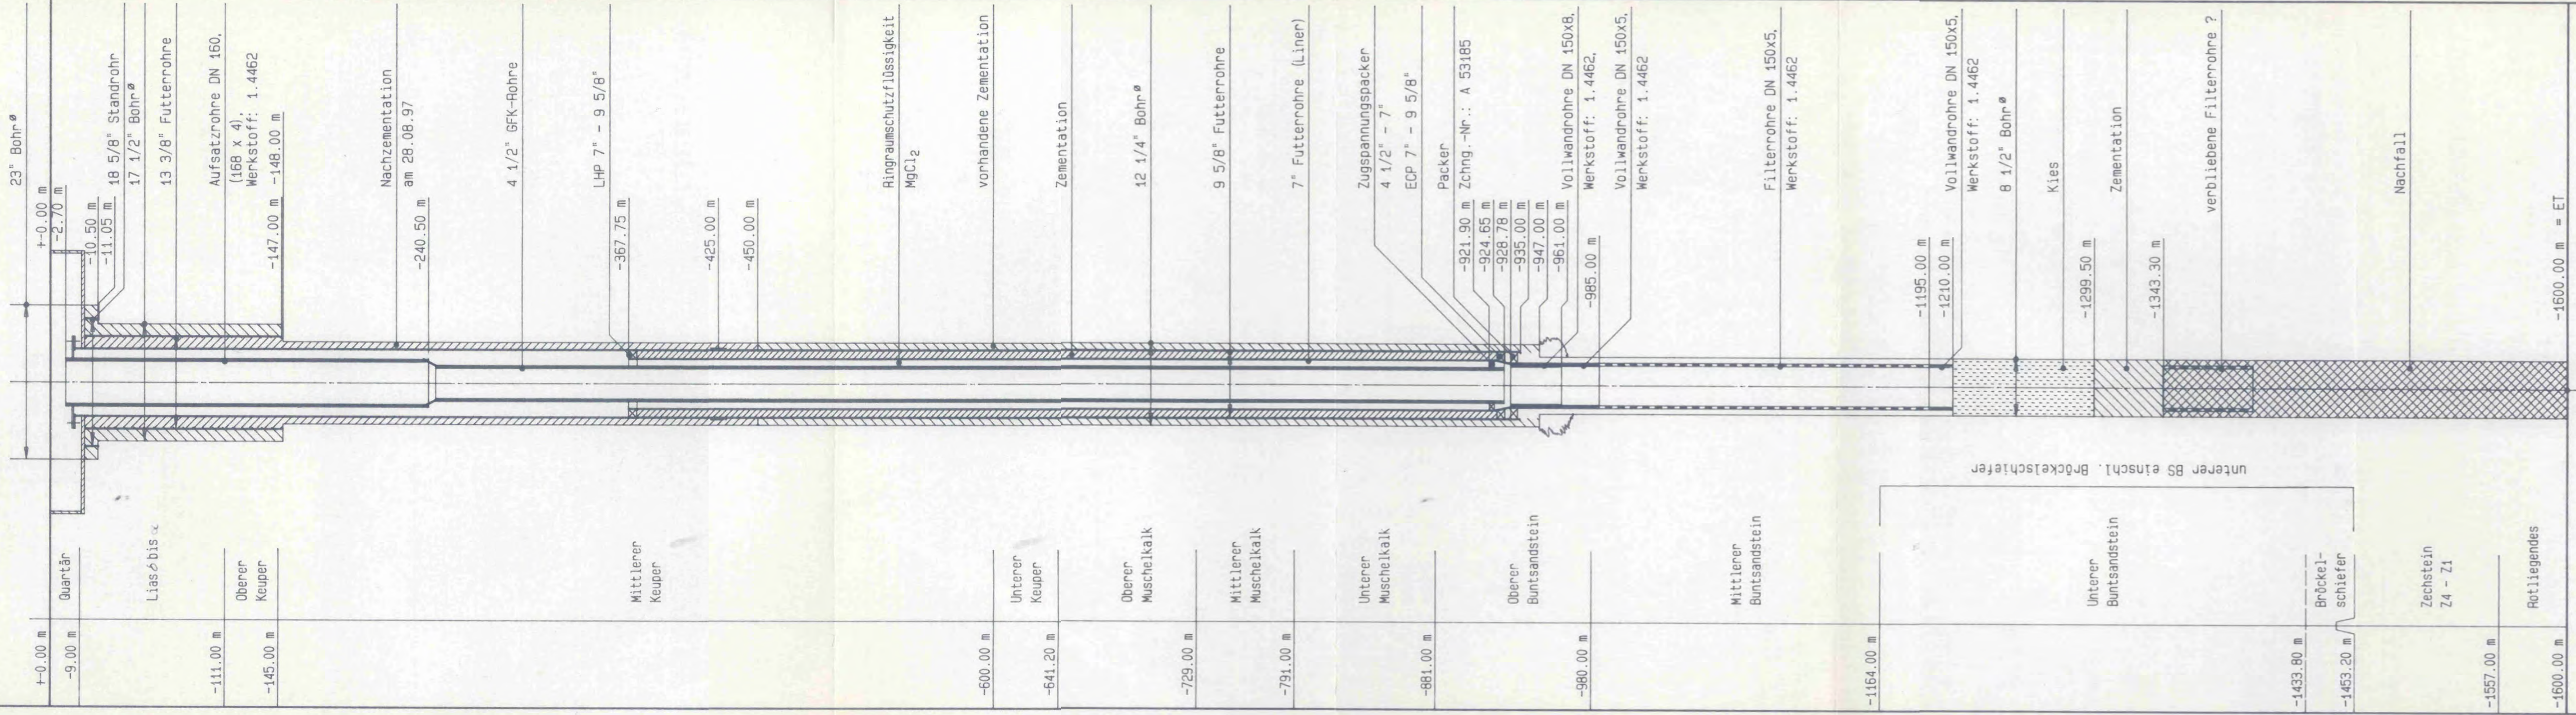

Masstab breit 1:15, tief 1:2500



H. Anger's Söhne  
 37235 Hess. Lichtenau

62034C  
 13.03.98

Original 55587/62034b