




Draufsicht (Schachtdeckel)

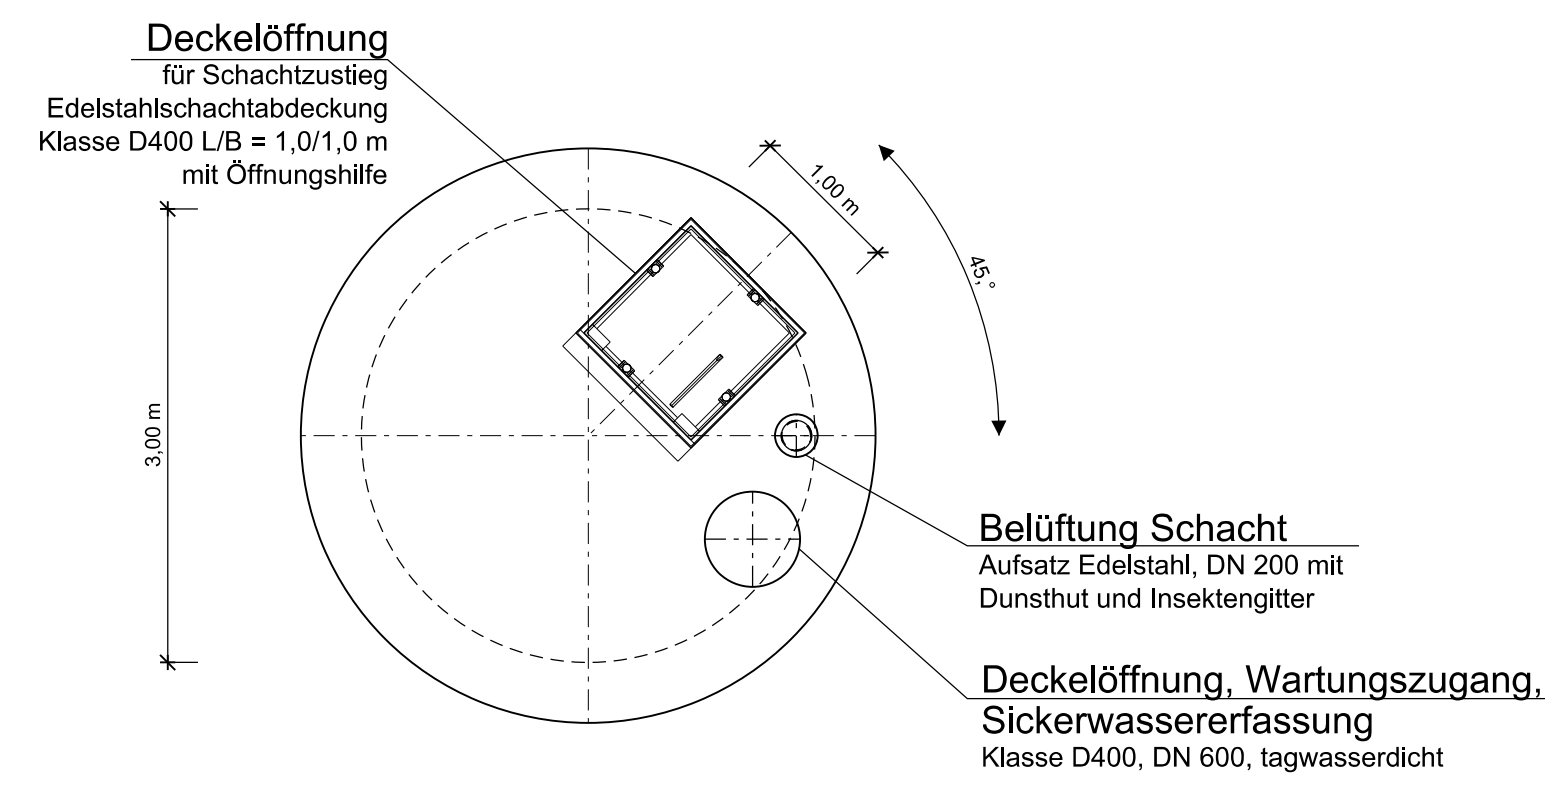


Schnitt D - D (schematisch dargestellt)

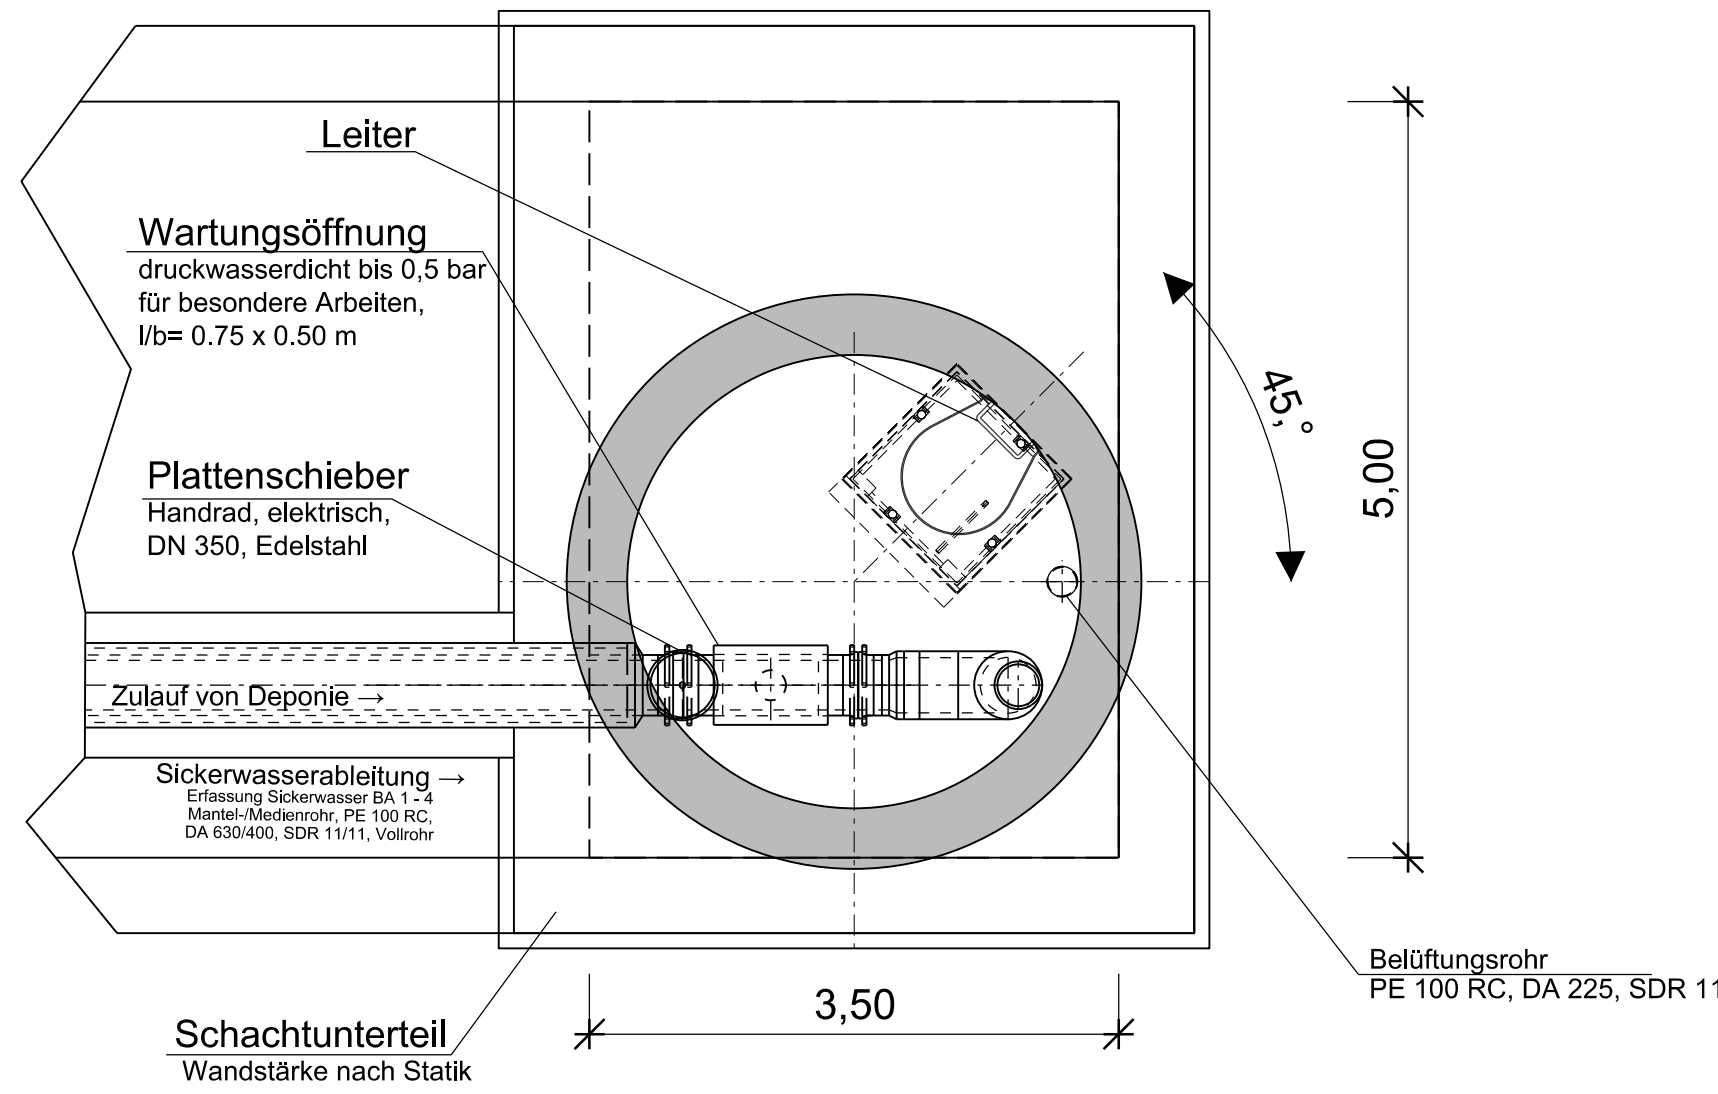


Draufsicht

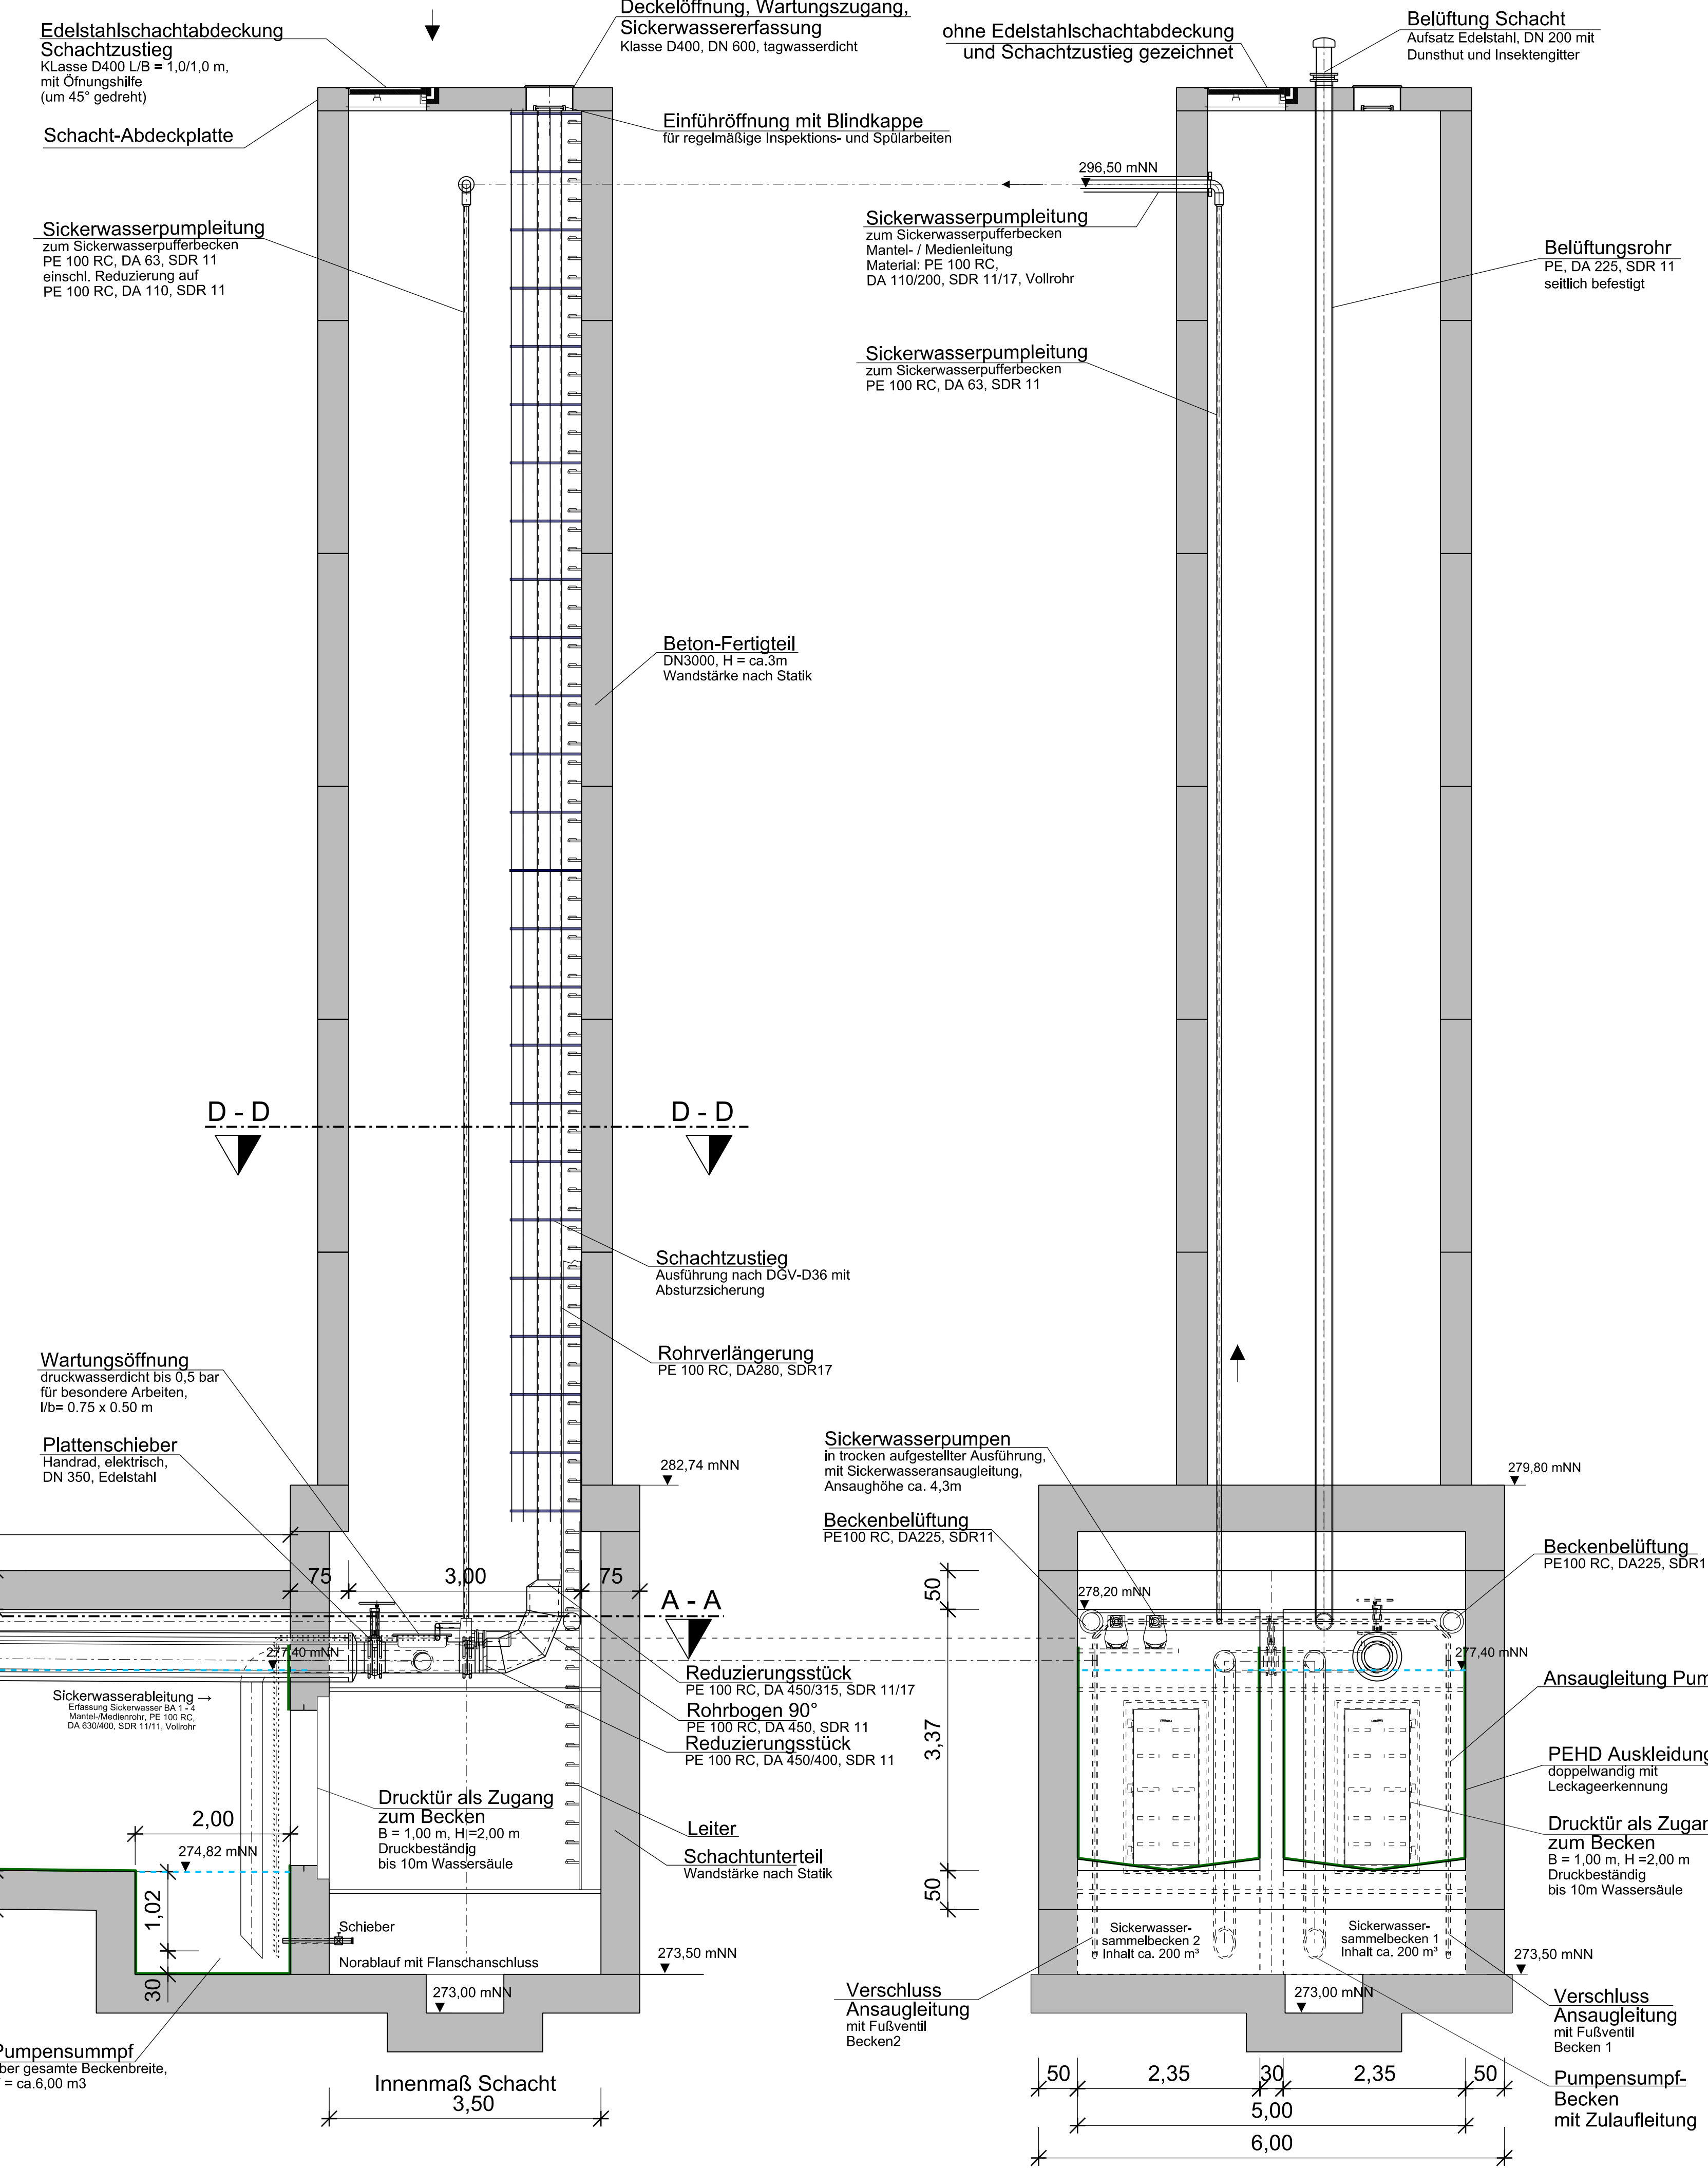

Schnitt B - B

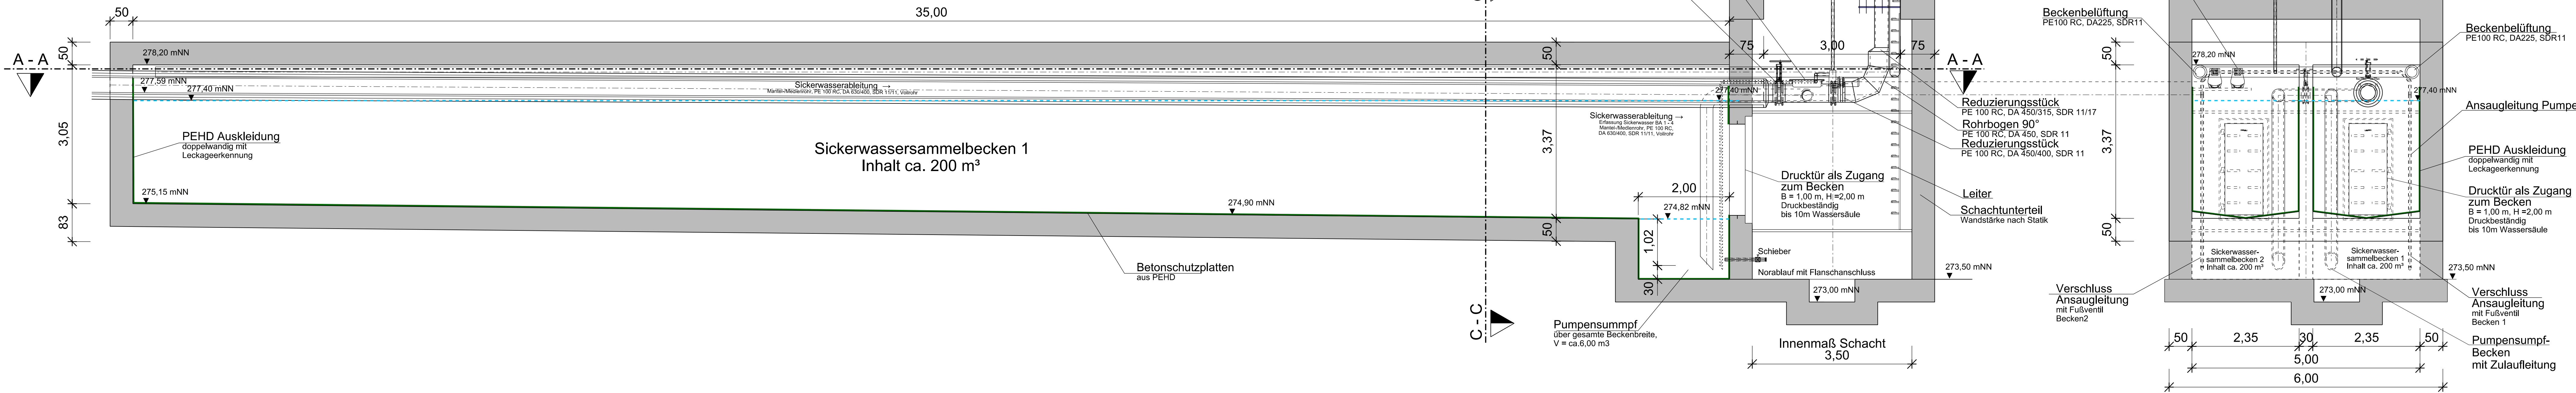

Schnitt A - A

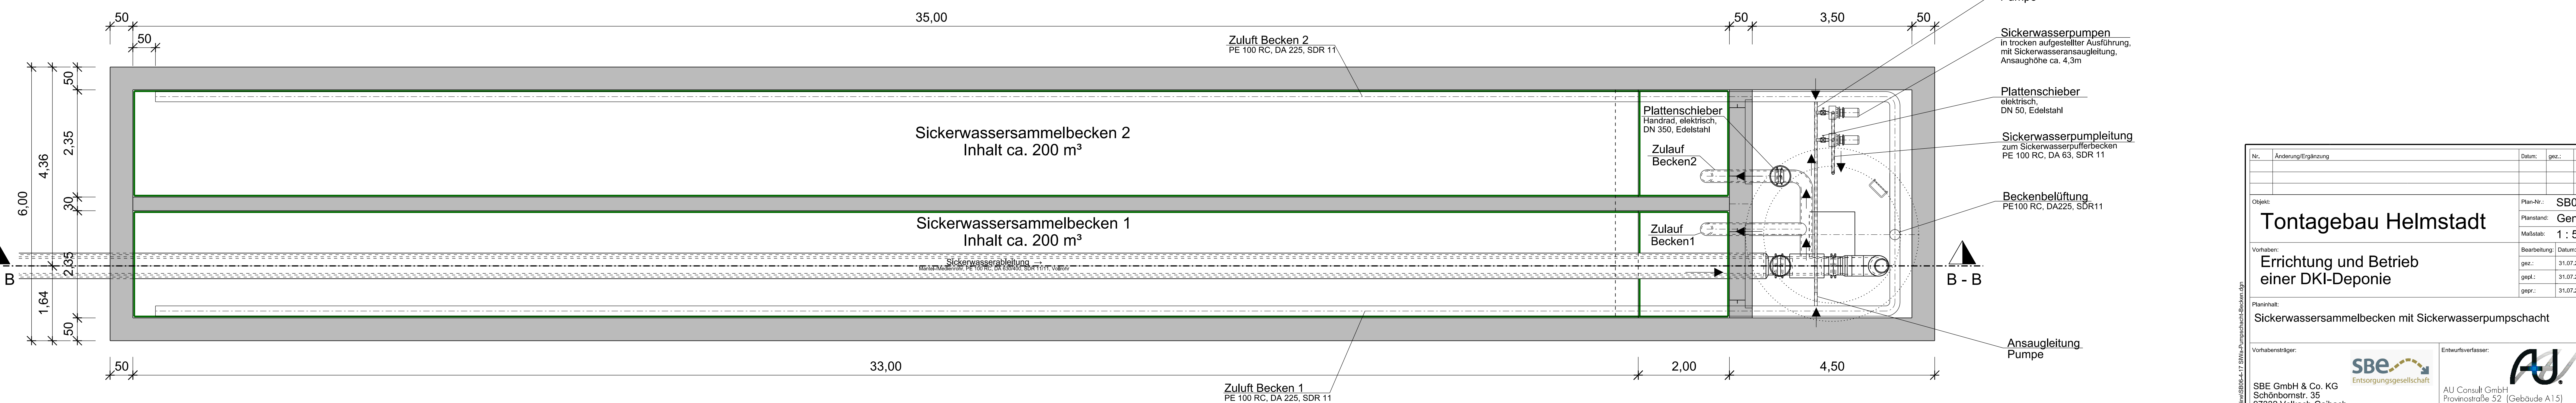

Nr.	Änderung/Erklärung	Datum	gezt.	gepr.	gepr.
Dokument:			Plan-Nr.: SB06/4-17		
Projekt:			Planstand: Genehmigung		
Vorhaben:			Maßstab: 1 : 50		
			Bearbeitung Datum: Name:		
			gezt.: 31.07.2020 DW		
			gepr.: 31.07.2020 HW		
			gepr.: 31.07.2020 WH		
Planinhalt: Sickerwassersammelbecken mit Sickerwasserpumpschacht					
Vorhabensträger:			Entwurfsverfasser:		
SBE GmbH & Co. KG Schönbornstr. 35 97332 Volkach-Gaibach Telefon: 09381 80880			AU Consult GmbH Pflanzstraße 52 (Gebäude A15) 86153 Augsburg		
Für diese Zeichnung/technische Unterlage/Darstellung behält sich der Planfertiger alle Rechte vor!					