



Höhenmaßstab: 1:100      Anlage 2, Blatt 1

Projekt:	005040 Voruntersuchung Sandabbau Beerbach		
Bohrung:	GWM 1		
Auftraggeber:	Baunternehmung Engelhard	Rechtswert:	0
Bohrfirma:	KP Ing. -ges. f. Wasser und Boden mbH	Hochwert:	0
Bearbeiter:	Paffloch	Ansatzhöhe:	388,35 m
Datum:	22.10.2007	Endtiefe:	17,00 m / m

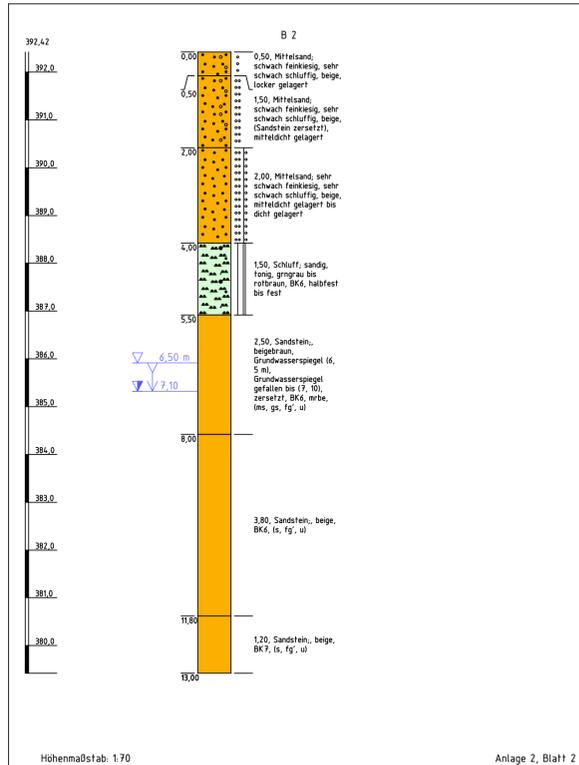


Höhenmaßstab: 1:70      Anlage 2, Blatt 2

Projekt:	005040 Voruntersuchung Sandabbau Beerbach		
Bohrung:	B 2		
Auftraggeber:	Baunternehmung Engelhard	Rechtswert:	0
Bohrfirma:	KP Ing. -ges. f. Wasser und Boden mbH	Hochwert:	0
Bearbeiter:	Paffloch	Ansatzhöhe:	392,42 m
Datum:	22.10.2007	Endtiefe:	13,00 m / m

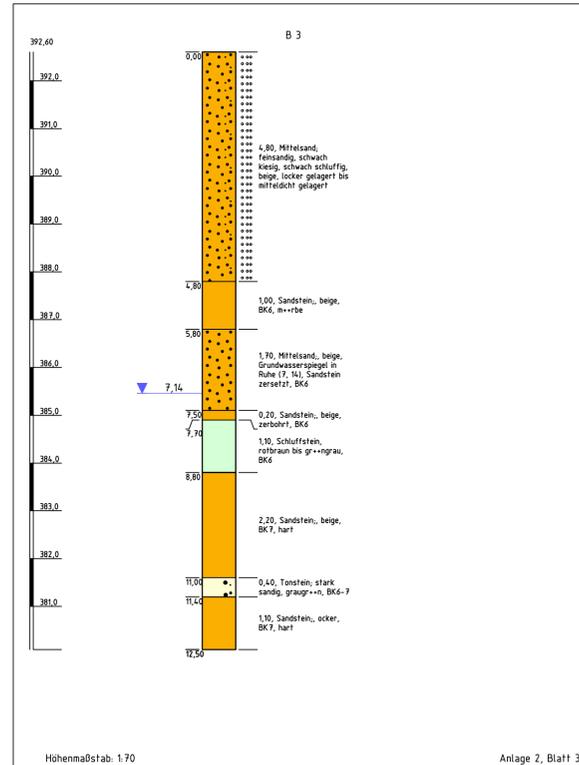


Höhenmaßstab: 1:70      Anlage 2, Blatt 3

Projekt:	005040 Voruntersuchung Sandabbau Beerbach		
Bohrung:	B 3		
Auftraggeber:	Baunternehmung Engelhard	Rechtswert:	0
Bohrfirma:	KP Ing. -ges. f. Wasser und Boden mbH	Hochwert:	0
Bearbeiter:	Paffloch	Ansatzhöhe:	392,60 m
Datum:	22.10.2007	Endtiefe:	12,50 m / m

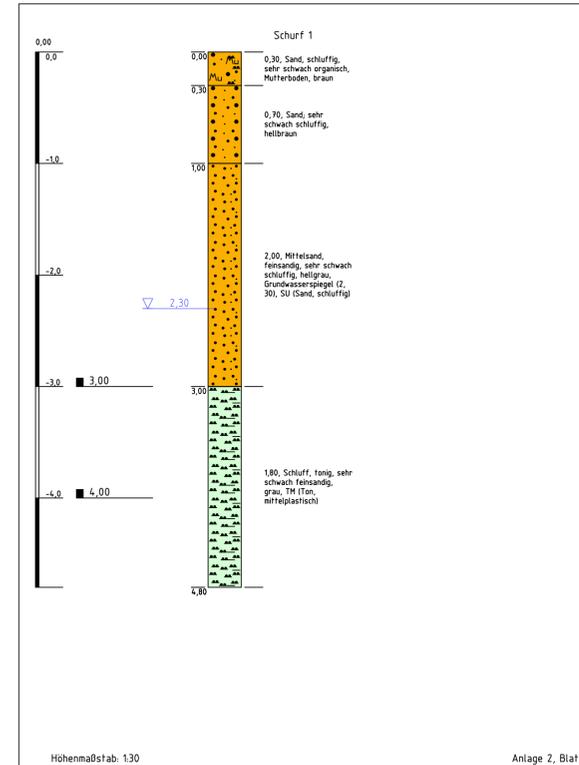


Höhenmaßstab: 1:30      Anlage 2, Blatt 1

Projekt:	005040 Voruntersuchung Sandabbau Beerbach		
Bohrung:	Schurf 1		
Auftraggeber:	Baunternehmung Engelhard	Rechtswert:	0
Bohrfirma:	KP Ing. -ges. f. Wasser und Boden mbH	Hochwert:	0
Bearbeiter:	Fischer	Ansatzhöhe:	0,00 m
Datum:	25.07.2005	Endtiefe:	4,80 m / m

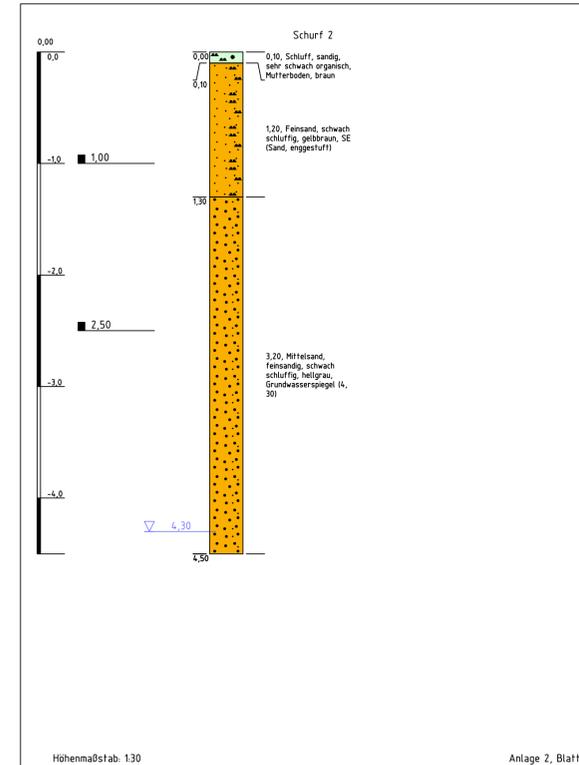


Höhenmaßstab: 1:30      Anlage 2, Blatt 2

Projekt:	005040 Voruntersuchung Sandabbau Beerbach		
Bohrung:	Schurf 2		
Auftraggeber:	Baunternehmung Engelhard	Rechtswert:	0
Bohrfirma:	KP Ing. -ges. f. Wasser und Boden mbH	Hochwert:	0
Bearbeiter:	Fischer	Ansatzhöhe:	0,00 m
Datum:	25.07.2005	Endtiefe:	4,50 m / m

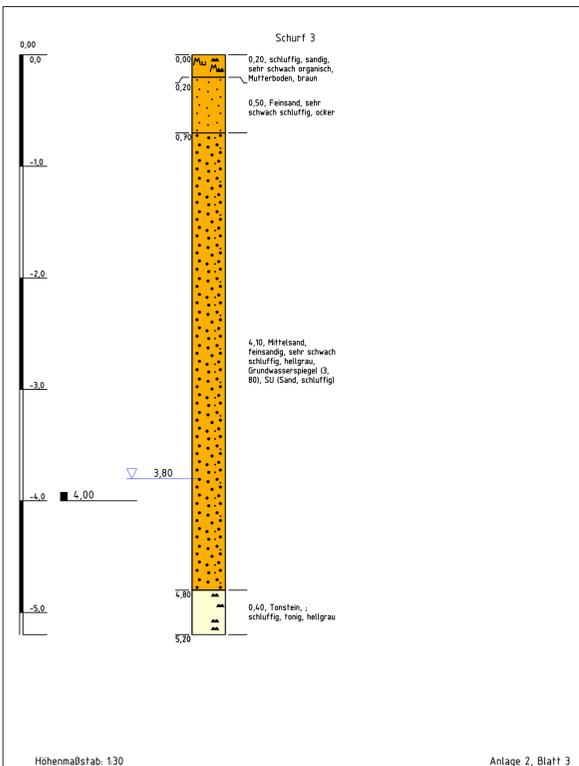


Höhenmaßstab: 1:30      Anlage 2, Blatt 3

Projekt:	005040 Voruntersuchung Sandabbau Beerbach		
Bohrung:	Schurf 3		
Auftraggeber:	Baunternehmung Engelhard	Rechtswert:	0
Bohrfirma:	KP Ing. -ges. f. Wasser und Boden mbH	Hochwert:	0
Bearbeiter:	Fischer	Ansatzhöhe:	0,00 m
Datum:	25.07.2005	Endtiefe:	5,20 m / m

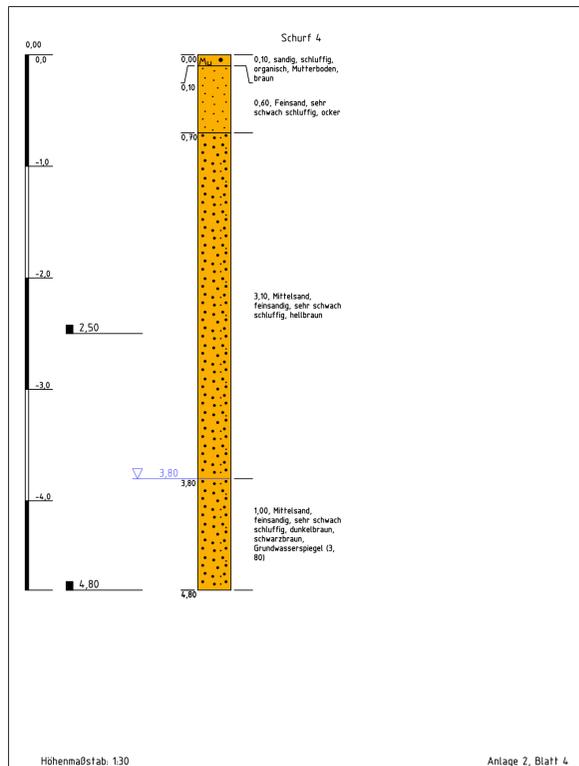


Höhenmaßstab: 1:30      Anlage 2, Blatt 4

Projekt:	005040 Voruntersuchung Sandabbau Beerbach		
Bohrung:	Schurf 4		
Auftraggeber:	Baunternehmung Engelhard	Rechtswert:	0
Bohrfirma:	KP Ing. -ges. f. Wasser und Boden mbH	Hochwert:	0
Bearbeiter:	Fischer	Ansatzhöhe:	0,00 m
Datum:	25.07.2005	Endtiefe:	4,80 m / m

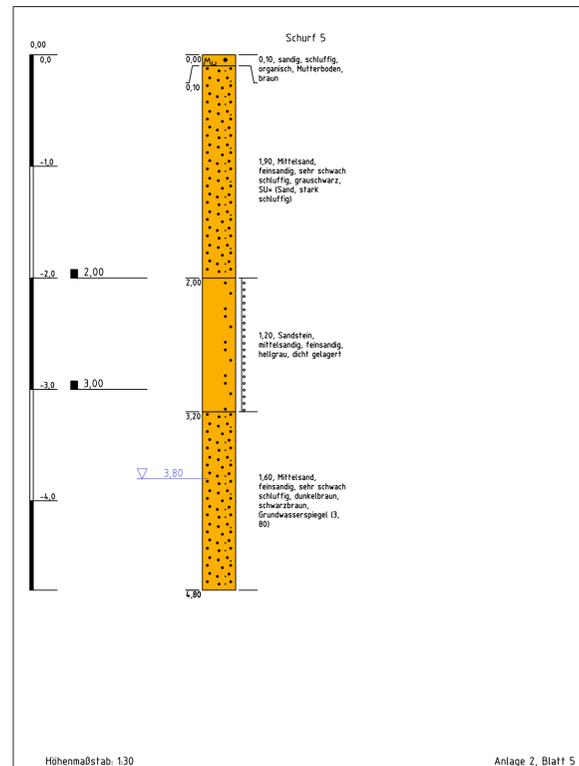

Höhenmaßstab: 1:30      Anlage 2, Blatt 5

Projekt:	005040 Voruntersuchung Sandabbau Beerbach		
Bohrung:	Schurf 5		
Auftraggeber:	Baunternehmung Engelhard	Rechtswert:	0
Bohrfirma:	KP Ing. -ges. f. Wasser und Boden mbH	Hochwert:	0
Bearbeiter:	Fischer	Ansatzhöhe:	0,00 m
Datum:	25.07.2005	Endtiefe:	4,80 m / m

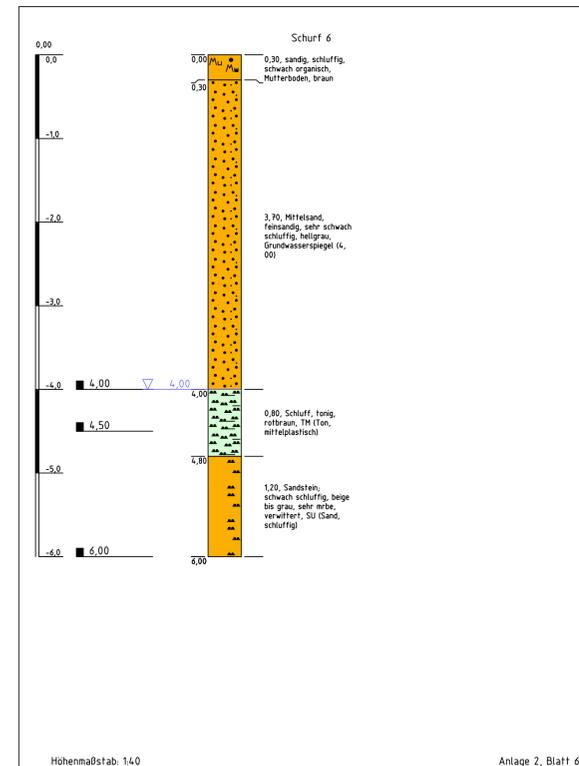

Höhenmaßstab: 1:40      Anlage 2, Blatt 6

Projekt:	005040 Voruntersuchung Sandabbau Beerbach		
Bohrung:	Schurf 6		
Auftraggeber:	Baunternehmung Engelhard	Rechtswert:	0
Bohrfirma:	KP Ing. -ges. f. Wasser und Boden mbH	Hochwert:	0
Bearbeiter:	Fischer	Ansatzhöhe:	0,00 m
Datum:	25.07.2005	Endtiefe:	6,00 m / m

Änderungen	geändert	Name	geprüft	Name
Ingenieurbüro Willi Heller				
Schenberg 30, 91567 Herrieden, Tel.: 0925/9296-0, Fax: 0925/9296-50 Internet: www.b-heller.de, E-Mail: info@b-heller.de				
Vorhaben:		Rahmenbetriebsplan zum Quarzsandabbau "Beerbach"		Anlage: 2.9
Vorhabensträger:		Fa. Engelhard Bauunternehmen GmbH		Plan-Nr.: 2011021/BOHRKERN.PLT
Maßstab:		Schichtprofil der Bohrkern		Stand: Morjan
Vorhabensträger:		Fa. Engelhard Bauunternehmen GmbH		entworfen: Oktober 2012
		Ingenieurbüro Willi Heller		gezeichnet: Oktober 2012
				geprüft: Oktober 2012
				Heller
Vorhabensträger:		Entwurfverfasser:		
Fa. Engelhard Bauunternehmen GmbH		Ingenieurbüro Willi Heller		
(Datum)		(Unterschrift)		(Datum) (Unterschrift)