



I.B. Auernheimer
Schwaigerstr. 17-19
92224 Amberg
Tel.: 09621/429407

Zeichnerische Darstellung von Bohrprofilen nach DIN 4023

Anlage: 2


Projekt: Sandabbau TGB Kainsricht

Auftraggeber: Strobel Quarzsand GmbH

Bearb.: Auernheimer

Datum: 18.12.2014

B 4/14

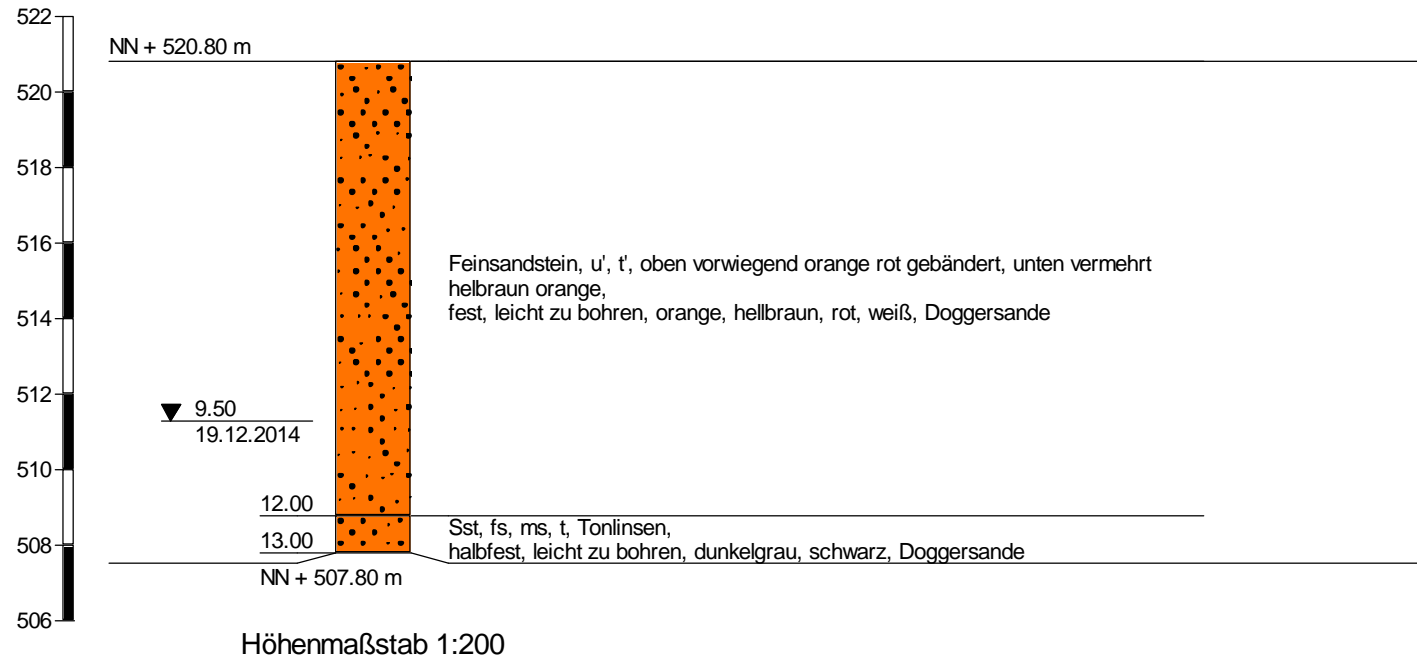

GWM 4/14 KainsOst

