


Diese(n) Unterlage(n) sind ohne vorherige Genehmigung des Erstellers nicht
 veröffentlicht, vervielfältigt oder geändert, noch für ein anderes Bauverfahren
 genutzt werden, als für das, das auf dem Planprotokoll ausgewiesen ist.
 12.04.2019 15:56 Schuchow © 2015 DENOT/bs.chb C:\CAD\VL_Vollproj\1102_Projekte\MünchenP-HH0305A_VBEL_PAK1\05_Planung\VA_Gr_D_GP_05_VA_Grunderwerb\Ab

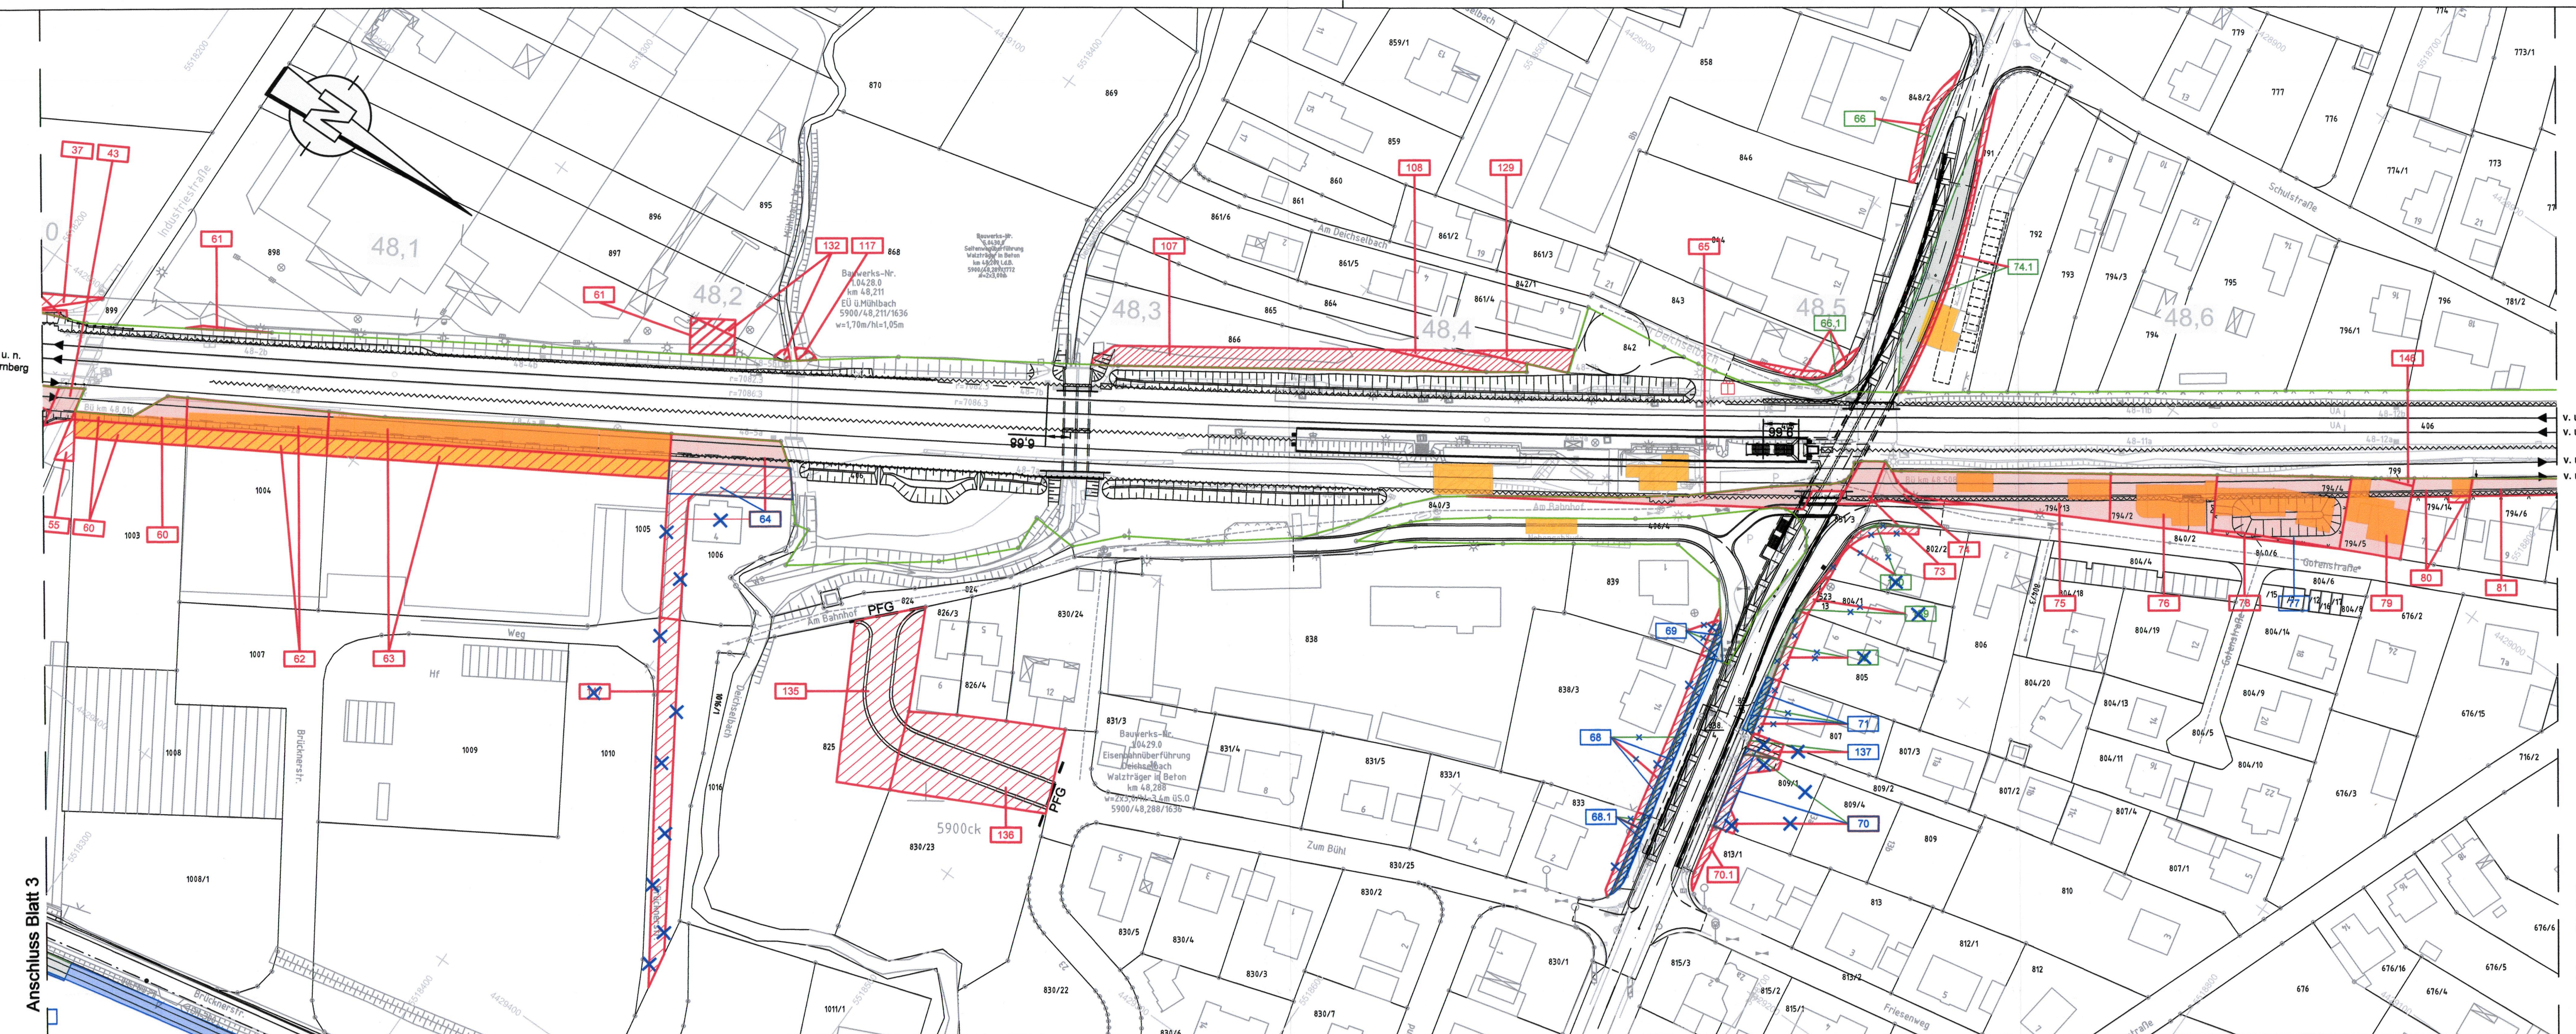

Legende Blauetrug

- Zu erwerbende Flächen
- vorübergehend zu beanspruchende Flächen
- Dinglich zu belastende Flächen
- Zu erwerbende Flächen für Dritte
- Dinglich zu belastende Flächen für Dritte
- Flächen auf Bahngelände, dauerhaft oder vorübergehende Inanspruchnahme
- geänderte/neue Inanspruchnahme der Fläche des Grundeigentümers
- nicht mehr beanspruchte Fläche des Grundeigentümers
- entfällt


Verkehrsprojekt Deutsche Einheit Schiene Nr. 8

Ausbautrecke Nürnberg - Ebersfeld

PFA 21 Altendorf - Hirschaid - Strullendorf
 Bestand Str. 5900, km 46,000 - km 56,165

Planänderung nach § 73 Abs. 8 VwVfG

ersetzt die 1. Auslegung des Planfeststellungsverfahrens

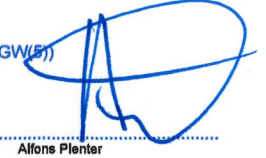geändert:
 DB Netz AG
 Regionalbereich Südost (LNGW/RF)

 Nürnberg, den 05.04.2019

c		
b	Tektur: Anpassung Ild. Nr. 84 und 70; Ergänzung Ild.-Nr. 77; Entfall Ild. Nr. 139, 140, 147; Anp. Ild.-Nr. 68, 68.1, 69, 71, 72, 137	05.04.2019
a	Anpassung Flächen und Bauwerksnummer	29.03.2017
Index	Art der Änderung	Datum

Für die Änderung: DB Engineering & Consulting GmbH Planung München Richelestraße 3 80634 München Ort, München, 29.03.2012		Planverfasser: Ingenieurgesellschaft Planung ABS Nürnberg-Ebersfeld PA21 Hydar Consulting GmbH Deutschland Grunewaldstraße 61-62 10629 Berlin Tel: (030) 87 05 21-0 Fax: (030) 87 05 21-11 Ort, Berlin, 30.05.2014		Anlagen-Nr.: 5,1 Auftrag-Nr.: Datum Name 04/2019 Brandt 04/2019 D. Piotrowski 04/2019 R. Minkus	
Bauherr: DB Netz AG DB Station&Service AG DB Energie GmbH		Im Namen und für Rechnung des Bauherrn: DB Netze AG Großprojekte VDE 8.1 Projektabschnitt VDE 8.1 ABS Nürnberg - Ebersfeld Nürnberg, Datum, Unterschrift: 		Plan-Nr.: 4b Planart: Planfeststellung Planzeichen: Blattgr.: 297x1160 Einwirkungen (Lastmodelle): Höhen- und Koordinatensystem DHHN 12 DHDN im System der DB AG	
Grunderwerbsplan Abschnitt Altendorf-Hirschaid-Strullendorf km 48,002 - 48,693					
VDE 8.1 ABS Nürnberg-Ebersfeld Strecke: 5900 Nürnberg Hbf - Bamberg / 5919 Eltersdorf - Leipzig - Neuwiederzsch 5110 Strullendorf - Frensdorf					

Anschluss Blatt 3

Anschluss Blatt 5