


Dieser Unterlagsplan darf ohne vorherige Genehmigung des Erstellers nicht  
 veröffentlicht, vervielfältigt oder geändert, noch für ein anderes Bauvorhaben  
 genutzt werden, als für das, das auf dem Plankopf/Betreff ausgewiesen ist.  
 17.04.2019 13:46 BrandHK @ 22.0s DE000726.ctb C:\CAD\01\_Vault\Project\02\_Projekte\München\P-M000345A\_VDE8.1\_PA2\105\_Planung\04\_GP\_D\_GP\_05\_VA\_Grunderwerb.dwg / 04Ba

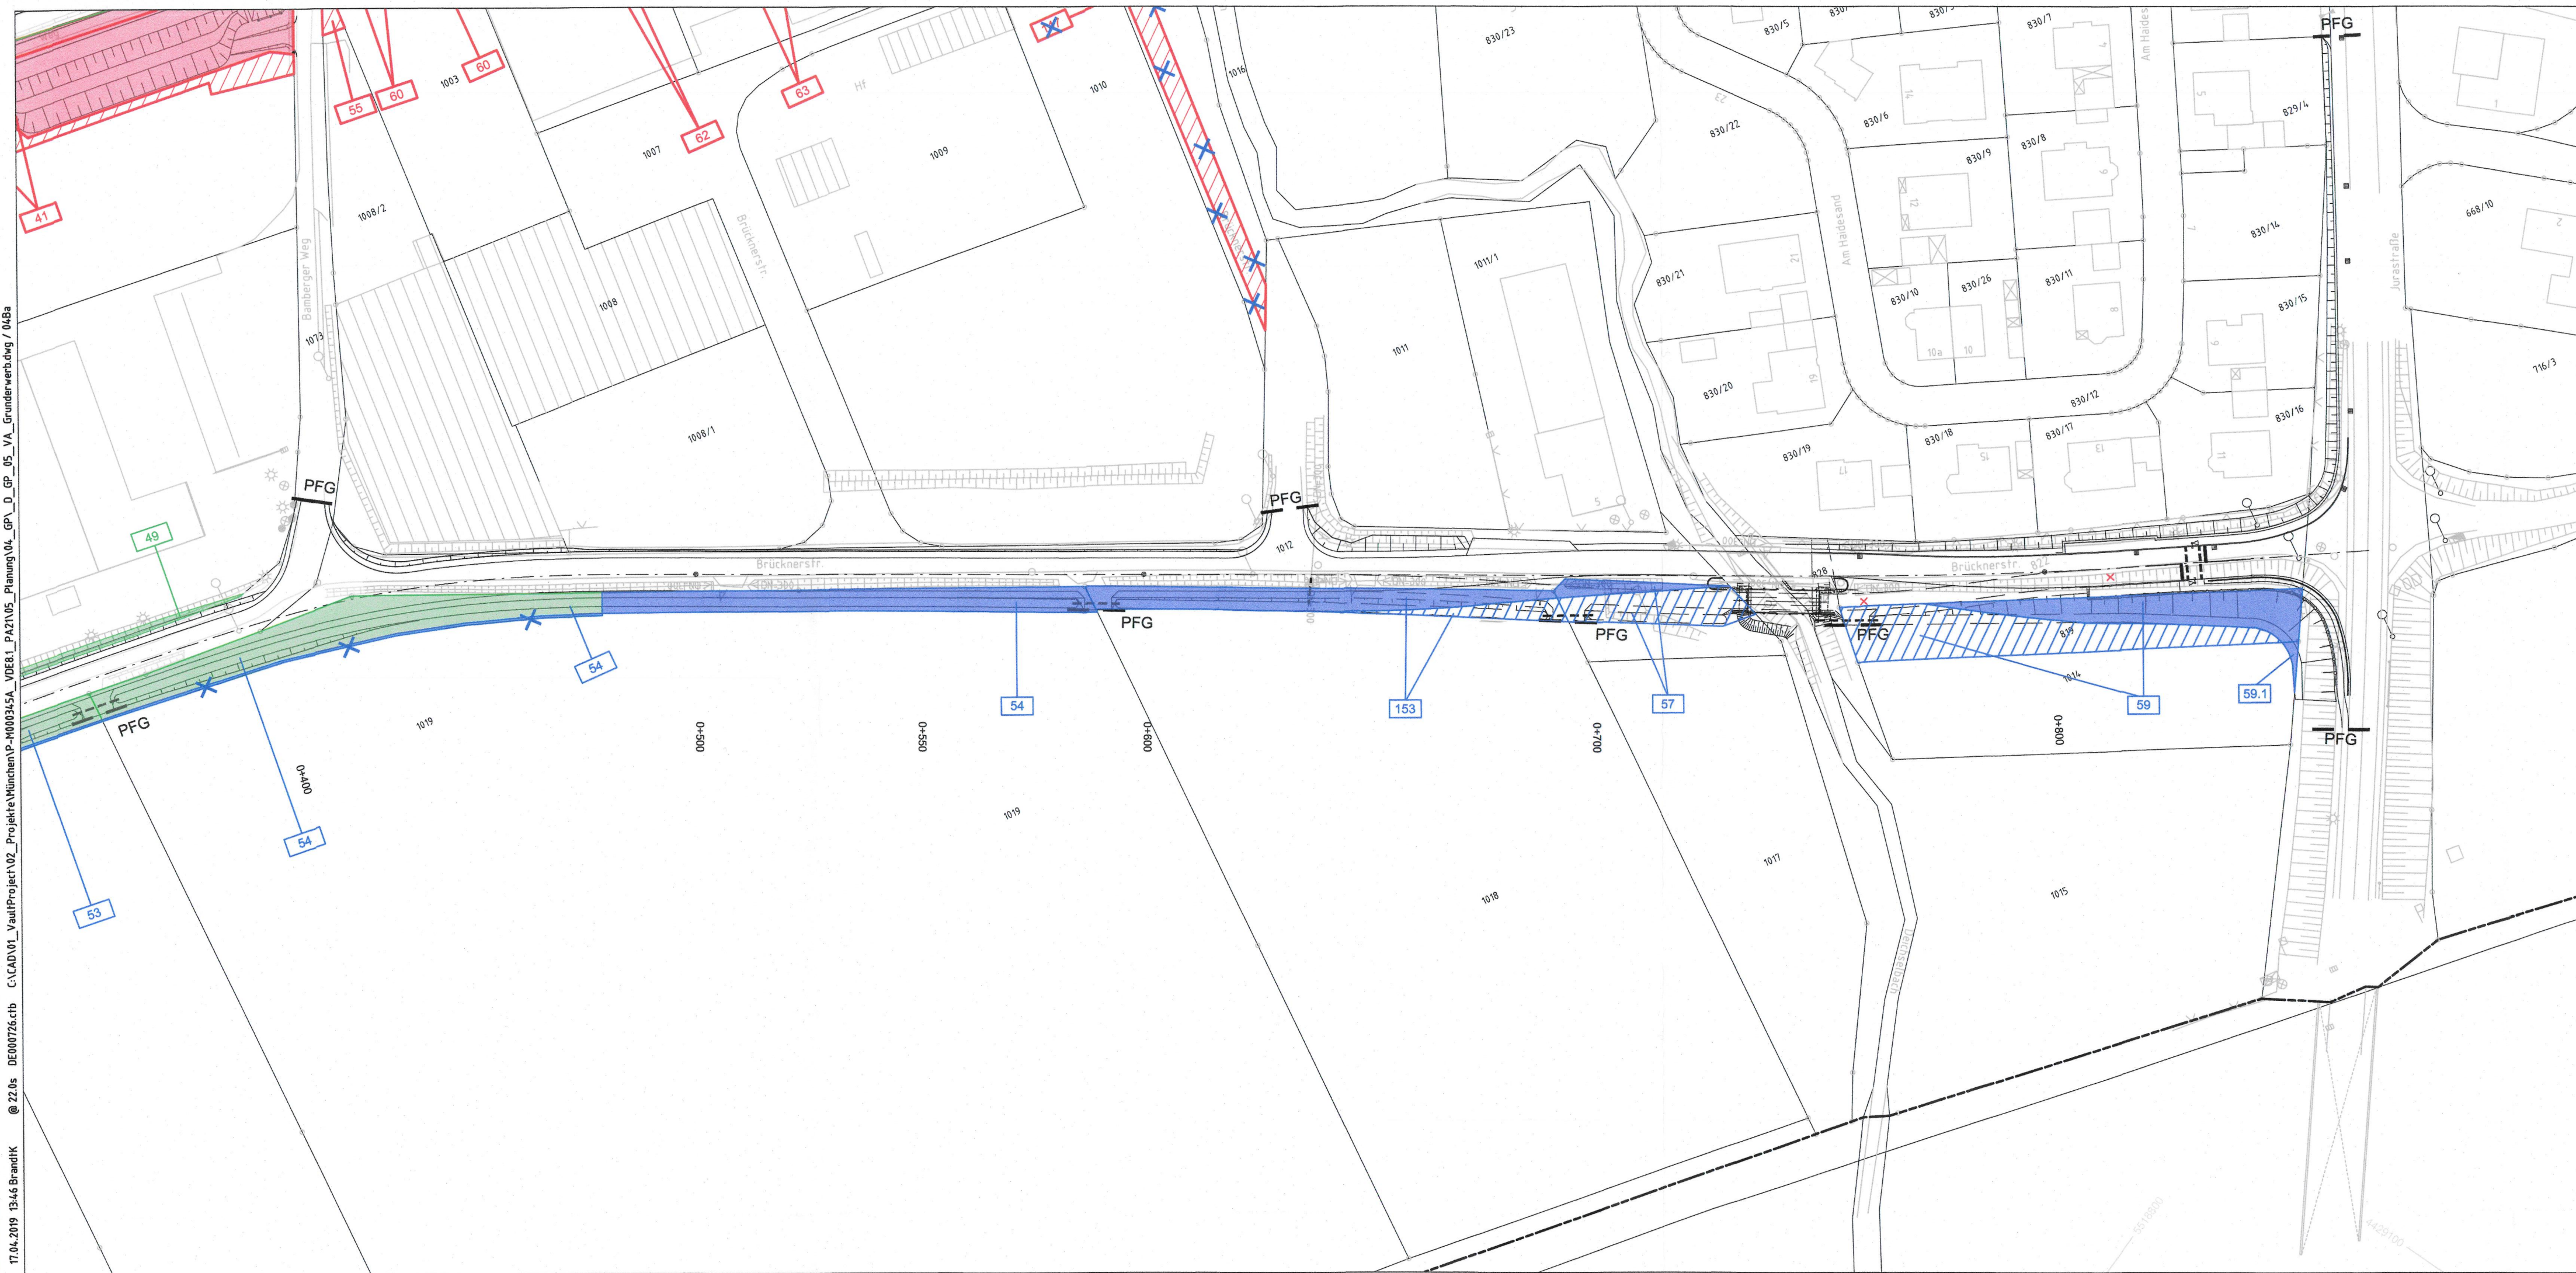

**Legende Blau eintrag**

- Zu erwerbende Flächen
- vorübergehend zu beanspruchende Flächen
- Dinglich zu belastende Flächen
- Zu erwerbende Flächen für Dritte
- Dinglich zu belastende Flächen für Dritte
- Flächen auf Bahngelände, dauerhaft oder vorübergehende Inanspruchnahme
- geänderte/neue Inanspruchnahme der Fläche des Grundeigentümers
- nicht mehr beanspruchte Fläche des Grundeigentümers
- X entfällt

# Verkehrsprojekt Deutsche Einheit Schiene Nr. 8

## Ausbaustrecke Nürnberg - Ebersfeld

PFA 21 Altendorf - Hirschaid - Strullendorf  
 Bestand Str. 5900, km 46,000 - km 56,165

Diese Unterlage war in der Antragsfassung vom 08.08.2014 (Index 0) noch nicht Bestandteil der Planungsunterlagen, sondern wurde erst im Rahmen der 2. Planänderung im Verfahren (Index a) als zusätzliche Unterlage in den Planungsunterlagen ergänzt.

c		
b		
a	2. Änderung im Verfahren	05.04.2019
Index	Art der Änderung	Datum

Für die Änderung:	Planverfasser: <b>DB</b> DB Engineering & Consulting GmbH Region Süd Planung München Richelstraße 3 80634 München München, 05.04.2019 Datum, Unterschrift: <i>[Signature]</i>	Anlagen-Nr.: 5.1 Auftrag-Nr.: <table border="1" style="width: 100%;"> <tr> <th>Datum</th> <th>Name</th> </tr> <tr> <td>04/2019</td> <td>Brandt</td> </tr> <tr> <td>04/2019</td> <td>D. Piotrowski</td> </tr> <tr> <td>04/2019</td> <td>R. Minkus</td> </tr> </table>	Datum	Name	04/2019	Brandt	04/2019	D. Piotrowski	04/2019	R. Minkus
Datum	Name									
04/2019	Brandt									
04/2019	D. Piotrowski									
04/2019	R. Minkus									
Bauherr: <b>DB NETZE</b> DB Netz AG DB Station&Service AG DB Energie GmbH	Im Namen und für Rechnung des Bauherrn: <b>DB NETZE</b> DB Netz AG Großprojekte VDE 8.1 Projektabschnitt VDE 8.1 ABS Nürnberg - Ebersfeld Nürnberg, 05.04.2019 Datum, Unterschrift: <i>[Signature]</i>	Plan-Nr.: 4Ba Planart: Planfeststellung Planzeichen: Blattgr.: 297x970 Einwirkungen (Lastmodelle): Höhen- und Koordinatensystem DHHN 12 DHDN im System der DB AG								
Maßstab: 1:1000	<b>Grunderwerbsplan</b> Abschnitt Altendorf-Hirschaid-Strullendorf Brücknerstraße									
Projekt: Strecke:	<b>VDE 8.1 ABS Nürnberg-Ebersfeld</b> 5900 Nürnberg Hbf - Bamberg / 5919 Eltersdorf - Leipzig - Neuwiederitzsch 5110 Strullendorf - Frensdorf									