


Dieser Unterlagsplan darf ohne vorherige Genehmigung des Erstellers nicht veröffentlicht, vervielfältigt oder geändert, noch für ein anderes Bauvorhaben genutzt werden, als für das, was auf dem Planfeststellungsbescheid angegeben ist.  
 20.03.2019 11:18 SchlechtW @ 20.15 DE00726.ctb

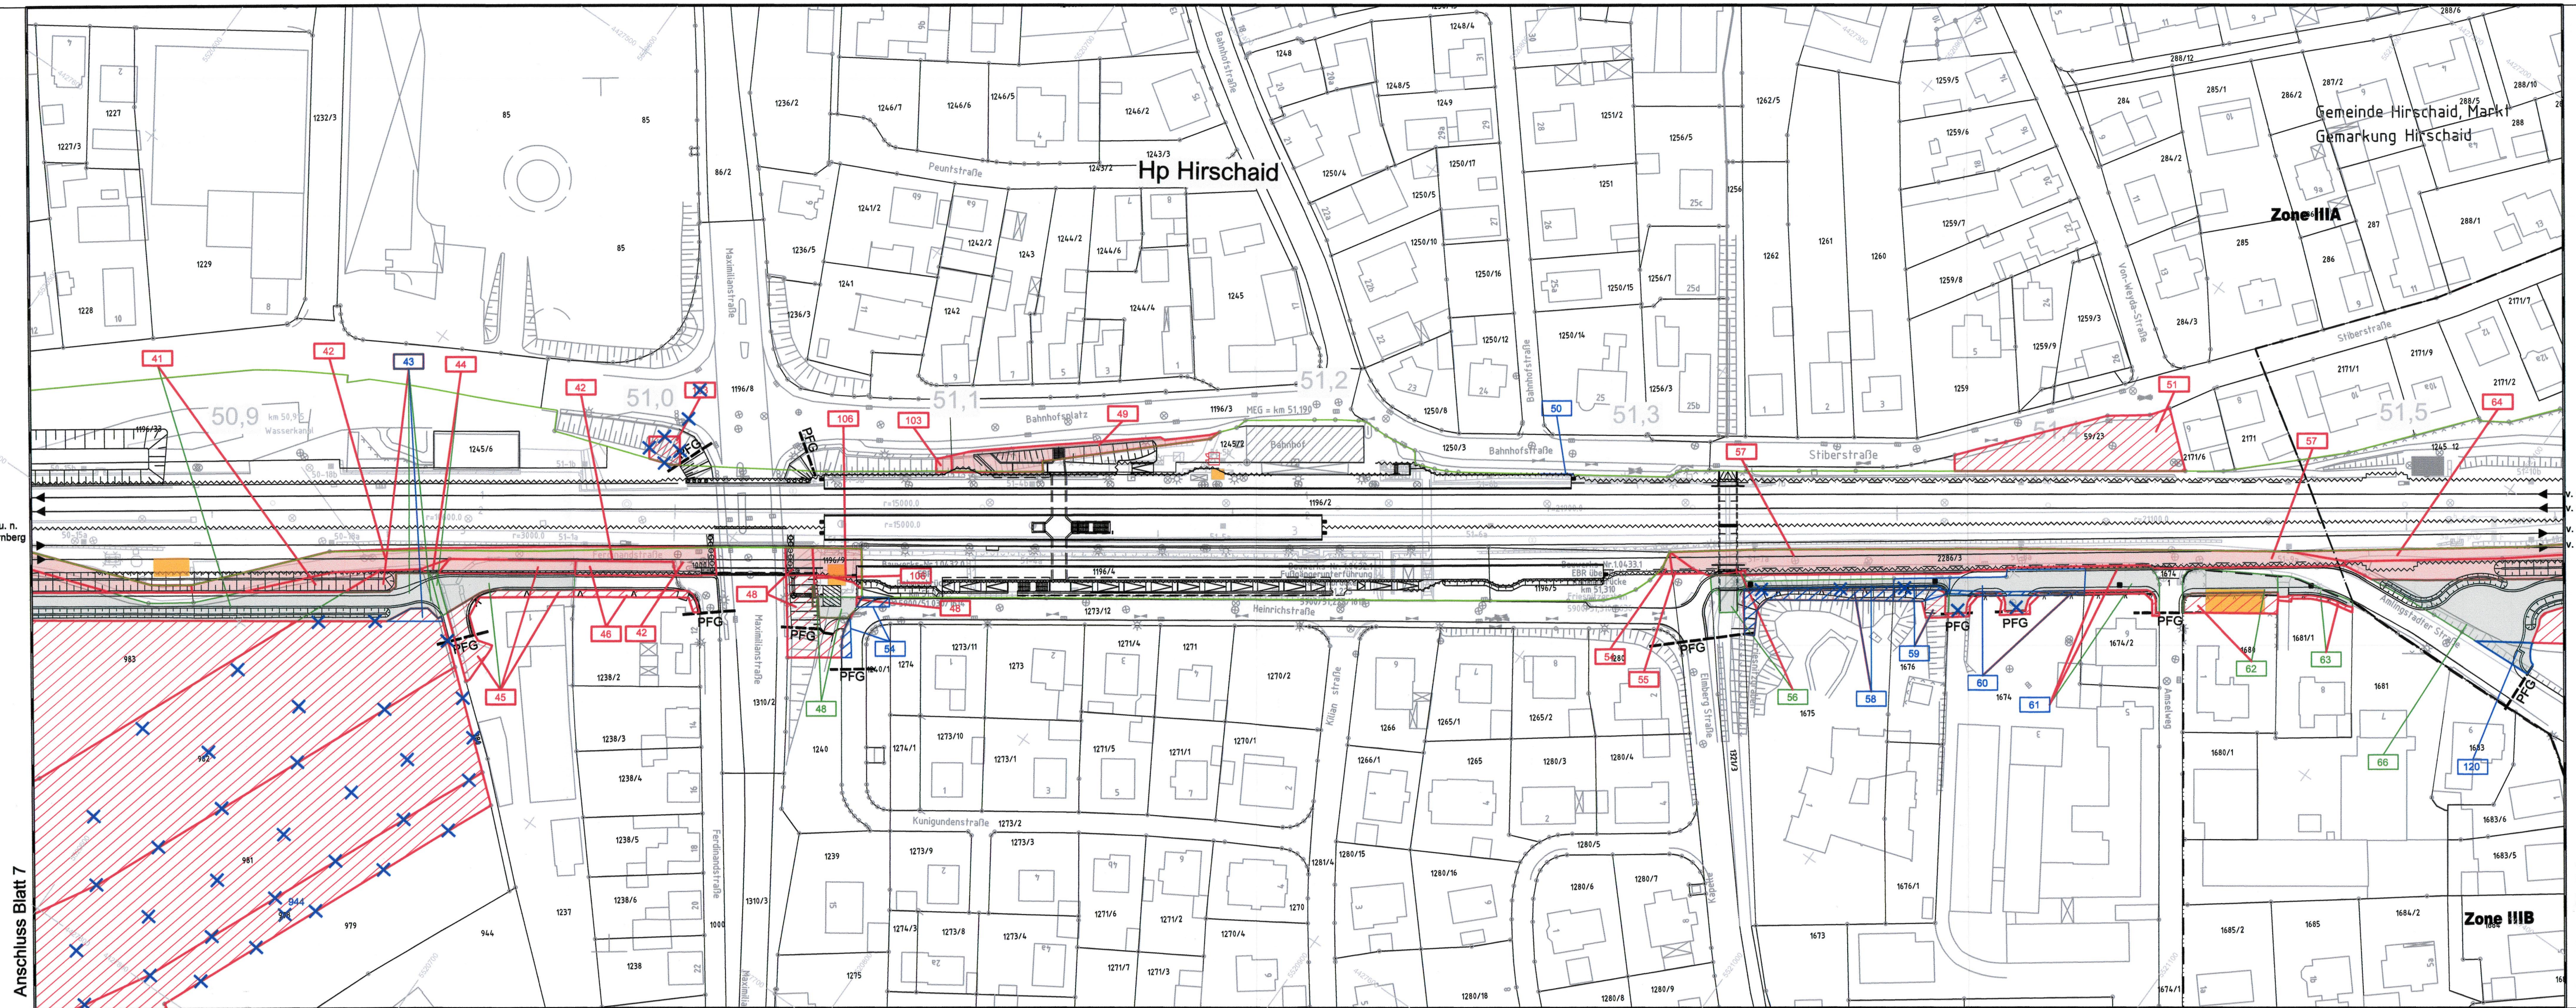

**Legende Blauetrug**

- Zu erwerbende Flächen
- vorübergehend zu beanspruchende Flächen
- Dinglich zu belastende Flächen
- Zu erwerbende Flächen für Dritte
- Dinglich zu belastende Flächen für Dritte
- Flächen auf Bahngelände, dauerhaft oder vorübergehende Inanspruchnahme
- geänderte/neue Inanspruchnahme der Fläche des Grundeigentümers
- nicht mehr beanspruchte Fläche des Grundeigentümers
- X entfällt

# Verkehrsprojekt Deutsche Einheit Schiene Nr. 8

## Ausbautrecke Nürnberg - Ebersfeld

PFA 21 Altendorf - Hirschaid - Strullendorf  
 Bestand Str. 5900, km 46,000 - km 56,165

Planänderung nach § 73 Abs. 8 VwVfG  
 ersetzt die 1. Auslegung des Planfeststellungsverfahrens

geändert:  
 DB Netz AG  
 Regionalbereich Südost (LNGV6)  
 Nürnberg, den 02.11.2018  
 Alfons Planter

c		
b		
a	Tektur: Verschmelzung, Fl.Nr. 944, 978, Anp. lfd. Nr. 43, 58, 59 u. 66; Entfall lfd.-Nr. 88, 89, 103 u. Zufahrt Amingerstr.; Erg. lfd.-Nr. 50 und 120, Anp. PFG, Anpassung lfd. Nr. 54	02.11.2018
Index	Art der Änderung	Datum

Anschluss Blatt 7

Anschluss Blatt 9

<p><b>Für die Änderung:</b>          DB Engineering &amp; Consulting GmbH          Region Süd          Planung München          Richelestraße 3          80634 München</p>	<p><b>Planverfasser:</b>          Ingenieurgemeinschaft Planung ABS Nürnberg-Ebersfeld PA21          Hyder Consulting GmbH          Deutschland          Grünwaldstraße 61-62          10828 Berlin          Tel: (030) 67 05 21-0          Fax: (030) 67 05 21-11</p>	<p><b>Anlagen-Nr.:</b> 5.1  <b>Auftrag-Nr.:</b> DE000726</p> <table border="1" style="width: 100%; border-collapse: collapse;"> <tr> <th>Datum</th> <th>Name</th> </tr> <tr> <td>09/2018</td> <td>W. Schlecht</td> </tr> <tr> <td>09/2018</td> <td>W. Schlecht</td> </tr> <tr> <td>09/2018</td> <td>F. Schlecht</td> </tr> </table>	Datum	Name	09/2018	W. Schlecht	09/2018	W. Schlecht	09/2018	F. Schlecht
Datum	Name									
09/2018	W. Schlecht									
09/2018	W. Schlecht									
09/2018	F. Schlecht									
<p><b>Bauherr:</b>          DB NETZE          DB Netz AG          DB Station&amp;Service AG          DB Energie GmbH</p>		<p><b>Plan-Nr.:</b> 8a  <b>Planfeststellung</b></p>								
<p><b>Im Namen und für Rechnung des Bauherrn:</b>          DB ProjektBau GmbH          Regionalbereich Südost          Großprojekte VDE 8.1          Äußere Cramer-Klett-Straße 3          90469 Nürnberg</p>		<p><b>Planzeichen:</b>          Blatt-Nr.: 297x1160          Einwirkungen (Lastmodelle):</p>								
<p><b>Maßstab:</b> 1:1000  <b>Grunderwerbsplan</b>          km 50,831 - 51,544</p>										
<p><b>Projekt:</b> VDE 8.1 ABS Nürnberg-Ebersfeld  <b>Strecke:</b> 5900 Nürnberg Hbf - Bamberg / 5919 Ebersdorf - Leipzig - Neuwiederitzsch          5110 Strullendorf - Frensdorf</p>										