


Verkehrsprojekt Deutsche Einheit Schiene Nr. 8

Ausbautrecke Nürnberg - Ebersfeld

PFA 21 Altendorf - Hirschaid - Strullendorf
 Bestand Str. 5900, km 46,000 - km 56,165

Regelansicht LSW mittig der Bahn
 km 48,491 - 49,199
 M 1:200

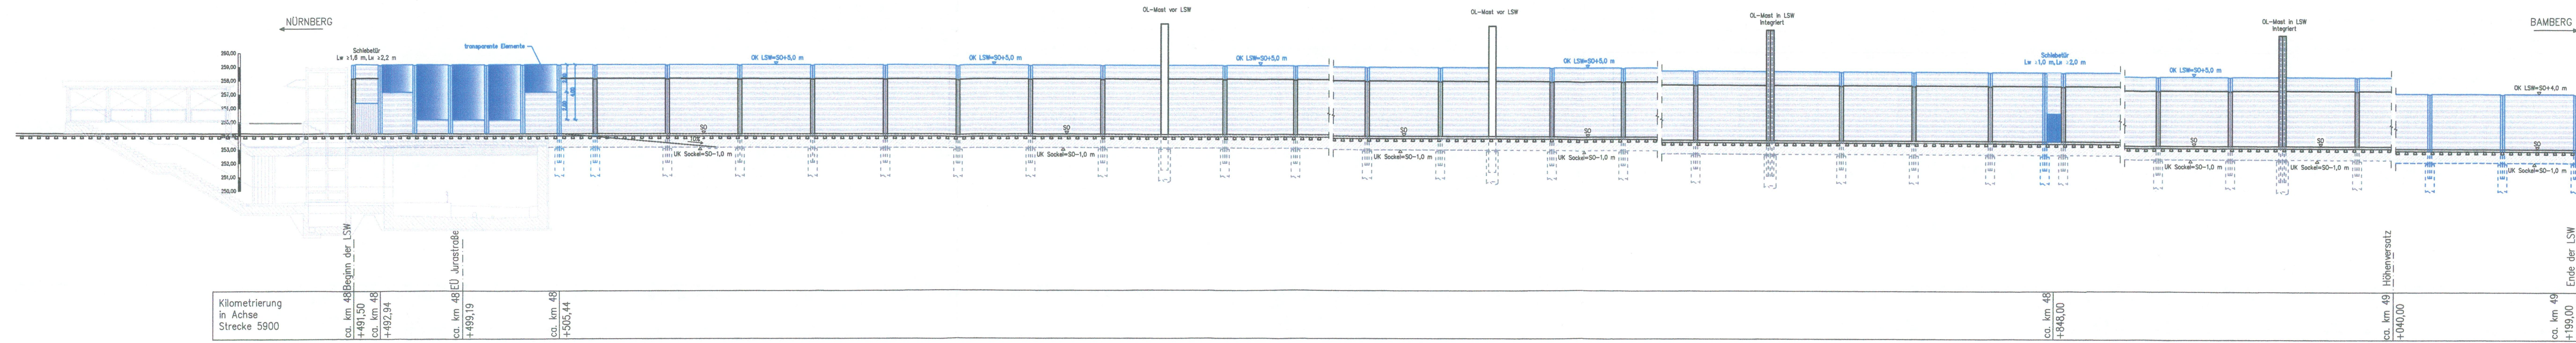

Nur zur Information

Diese Unterlage war in der Antragsfassung vom 08.08.2014 (Index 0) noch nicht Bestandteil der Planungsunterlagen, sondern wurde erst im Rahmen der 2. Planänderung im Verfahren (Index a) als zusätzliche Unterlage in den Planungsunterlagen ergänzt.

| Index | Art der Änderung | Datum |
|-------|--------------------------|------------|
| a | 2. Änderung im Verfahren | 02.11.2018 |

| | | | |
|---|---|--|---|
| Für die Änderung: | | Planverfasser: DB Engineering & Consulting GmbH Region Süd Planung München Richterstraße 3 80634 München München, 02.11.2018 Datum, Unterschrift | Anlagen-Nr.: 8.21 Auftrag-Nr.: |
| Bauherr: DB Netz AG DB Station&Service AG DB Energie GmbH | DB NETZE | Im Namen und für Rechnung des Bauherrn: DB Netz AG Großprojekte VDE 8.1 Projektabschnitt VDE 8.1 ABS Nürnberg - Ebersfeld Nürnberg, 02.11.2018 Datum, Unterschrift | Plan-Nr.: 3a Planart: Planfeststellung Planzeichen: 1189 x 481 Einwirkungen (Lastmodelle): |
| Maßstab: 1:200 | Lärmschutzwand Nr. 12.2 mittig der Bahn km 48,491 - 49,199 Regelansicht | | Höhen- und Koordinatensystem DHDN 12 DHDN im System der DB AG |
| Projekt: Strecke: VDE 8.1 ABS Nürnberg-Ebersfeld 5900 Nürnberg Hbf - Bamberg / 5919 Eitersdorf - Leipzig - Neuwiederzsch 5110 Strullendorf - Frensdorf | | | |