


Verkehrsprojekt Deutsche Einheit Schiene Nr. 8

Ausbautrecke Nürnberg - Ebensfeld

PFA 21 Altendorf - Hirschaid - Strullendorf
 Bestand Str. 5900, km 46,000 - km 56,165

Regelansicht LSW östlich der Bahn
 48,180 - 49,145
 M 1:200

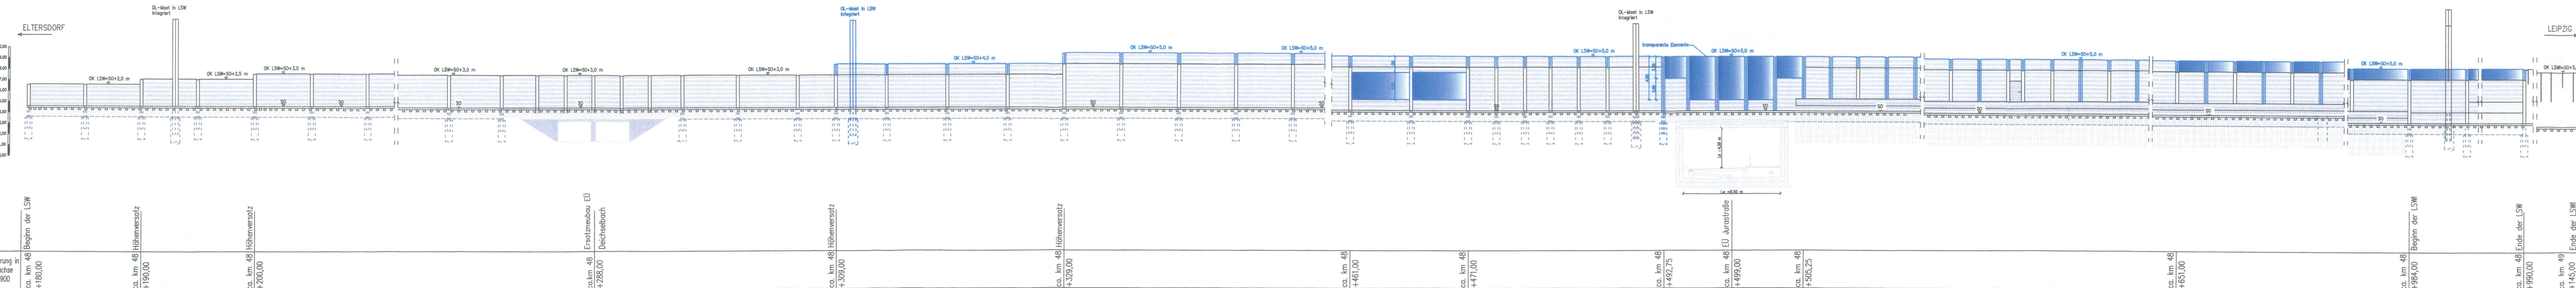

Kilometrierung in Bestandsachse Strecke 5900	ca. km 48+180,00	ca. km 48+180,00	ca. km 48+200,00	ca. km 48+288,00	ca. km 48+309,00	ca. km 48+329,00	ca. km 48+461,00	ca. km 48+471,00	ca. km 48+492,75	ca. km 48+499,00	ca. km 48+505,25	ca. km 48+651,00	ca. km 48+994,00	ca. km 48+990,00	ca. km 49+145,00
	Beginn der LSW	Höhenversatz	Höhenversatz	Ersatzneubau EU Deichselbach	Höhenversatz	Höhenversatz			EU Jurastraße				Beginn der LSW	Ende der LSW	Ende der LSW

Nur zur Information

Diese Unterlage war in der Antragsfassung vom 08.08.2014 (Index 0) noch nicht Bestandteil der Planungsunterlagen, sondern wurde erst im Rahmen der 2. Planänderung im Verfahren (Index a) als zusätzliche Unterlage in den Planungsunterlagen ergänzt.

c		
b		
a	2. Änderung im Verfahren	02.11.2018
Index	Art der Änderung	Datum

Für die Änderung:	Planverfasser: DB Engineering & Consulting GmbH Region Süd Planung München Richelestraße 3 80634 München	Anlagen-Nr.: 8.21
	München, 02.11.2018 Datum, Unterschrift: <i>[Signature]</i>	Auftrag-Nr.: Datum Name 11/2018 S.Geltl bearb. 11/2018 W.Schlecht gepr. 11/2018 R.Minkus
Bauherr: DB Netz AG DB StationService AG DB Energie GmbH	Im Namen und für Rechnung des Bauherrn: DB NETZE Großprojekte VDE 8.1 Projektabschnitt VDE 8.1 ABS Nürnberg - Ebensfeld Nürnberg, 02.11.2018 Datum, Unterschrift: <i>[Signature]</i>	Plan-Nr.: 4a Planart: Planfeststellung Planzulichen: Blattgr.: 297x1350 Einwirkungen (Lastmodelle): Höhen- und Koordinatensystem DHHN 12 DHDN im System der DB AG
Maßstab: 1: 200	Lärmschutzwand Nr. 13/14 östlich der Bahn km 48,180- 49,145 Regelansicht	
Projekt: Strecke:	VDE 8.1 ABS Nürnberg-Ebensfeld 5900 Nürnberg Hbf - Bamberg / 5919 Eltersdorf - Leipzig - Neuwiederitzsch 5110 Strullendorf - Frensdorf	

10.04.2019 13:35 SchleichW @ 08.1s BEIM75.ch C:\AD\MT_Vest\Project\102_Projekt\Nürnberg-Ebensfeld_VDE8.1_Planung\08_21_LSW_Jebschlag / 8.21