


Verkehrsprojekt Deutsche Einheit Schiene Nr. 8

Ausbautrecke Nürnberg - Ebersfeld

PFA 21 Altendorf - Hirschaid - Strullendorf
 Bestand Str. 5900, km 46,000 - km 56,165

Regelansicht LSW westlich der Bahn
 km 50,411 - 51,181
 M 1:200

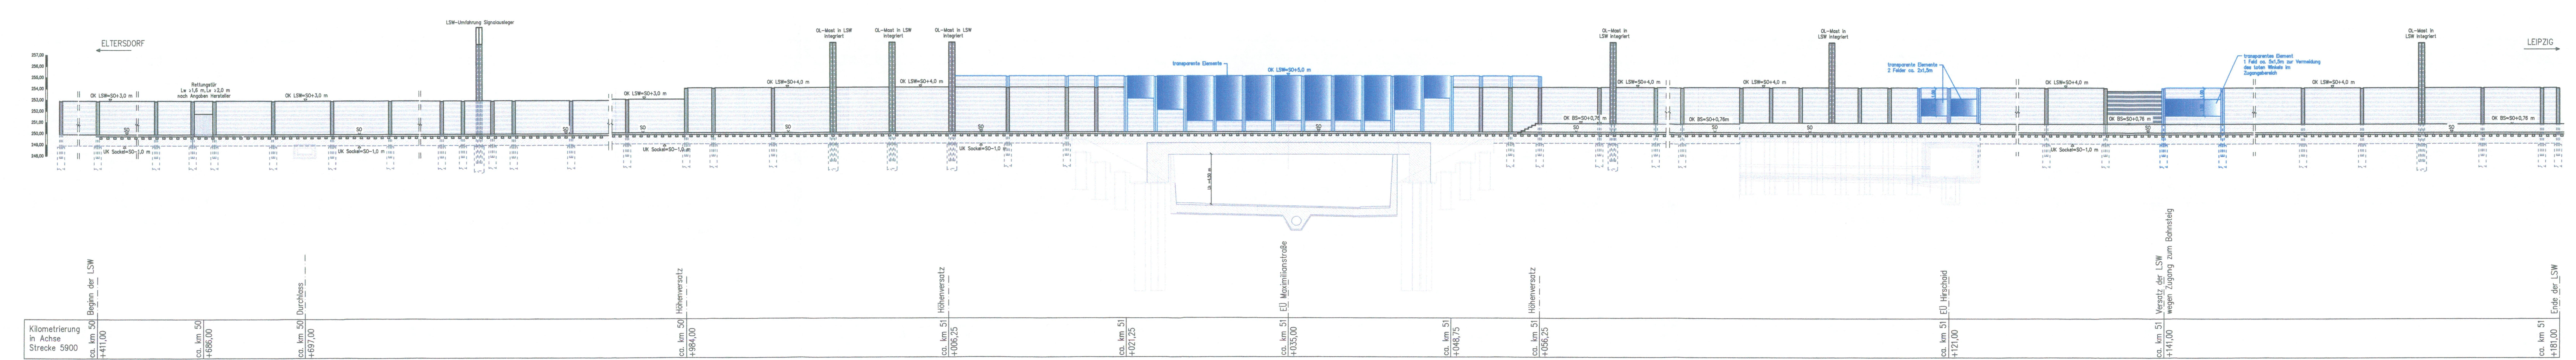

Nur zur Information

Diese Unterlage war in der Antragsfassung vom 08.08.2014 (Index 0) noch nicht Bestandteil der Planungsunterlagen, sondern wurde erst im Rahmen der 2. Planänderung im Verfahren (Index a) als zusätzliche Unterlage in den Planungsunterlagen ergänzt.

c		
b		
a	2. Änderung im Verfahren	02.11.2018
Index	Art der Änderung	Datum

Für die Änderung:		Planverfasser: DB Engineering & Consulting GmbH Region Süd Planung München Richardstraße 3 80634 München	Autagen-Nr.: 8.21
Datum:		München, 02.11.2018 Datum, Unterschrift: <i>[Signature]</i>	Auftrag-Nr.:
gez.	11/2018	S. Gellert	Datum
bearb.	11/2018	W. Schlecht	Name
gepr.	11/2018	R. Minkus	gepr.
Bauehr:		Im Namen und für Rechnung des Bauherrn: DB Netz AG Großprojekte VDE 8.1 ABS Nürnberg - Ebersfeld Nürnberg, 02.11.2018 Datum, Unterschrift: <i>[Signature]</i>	Plan-Nr.: 6a
DB Netz AG DB Station&Service AG DB Energie GmbH		DB NETZE	Planfeststellung
Maßstab: 1:200		Lärmschutzwand Nr. 15.2 westlich der Bahn km 50,411 - 51,181 Regelansicht	
Projekt: Strecke:		VDE 8.1 ABS Nürnberg-Ebersfeld 5900 Nürnberg Hbf - Bamberg / 5919 Eltersdorf - Leipzig - Neuwiederitzsch 5110 Strullendorf - Frensdorf	
		Höhen- und Koordinatensystem DHHN 12 DHDN im System der DB AG	

18.04.2019 14:55 SchleichW @ 20.15.00 DB Netz AG - Projekt 102_Ventilprojekt102_ProjektMünchenP-44483454_VDE8.1_PFA21VUS_Regelansicht / 8-21-6a