




Ausbaustrecke Nürnberg – Ebersfeld
Abschnitt Bamberg

Planfeststellung Bau-km 56,165 - 62,373
und Bau-km 0,000 - 2,408

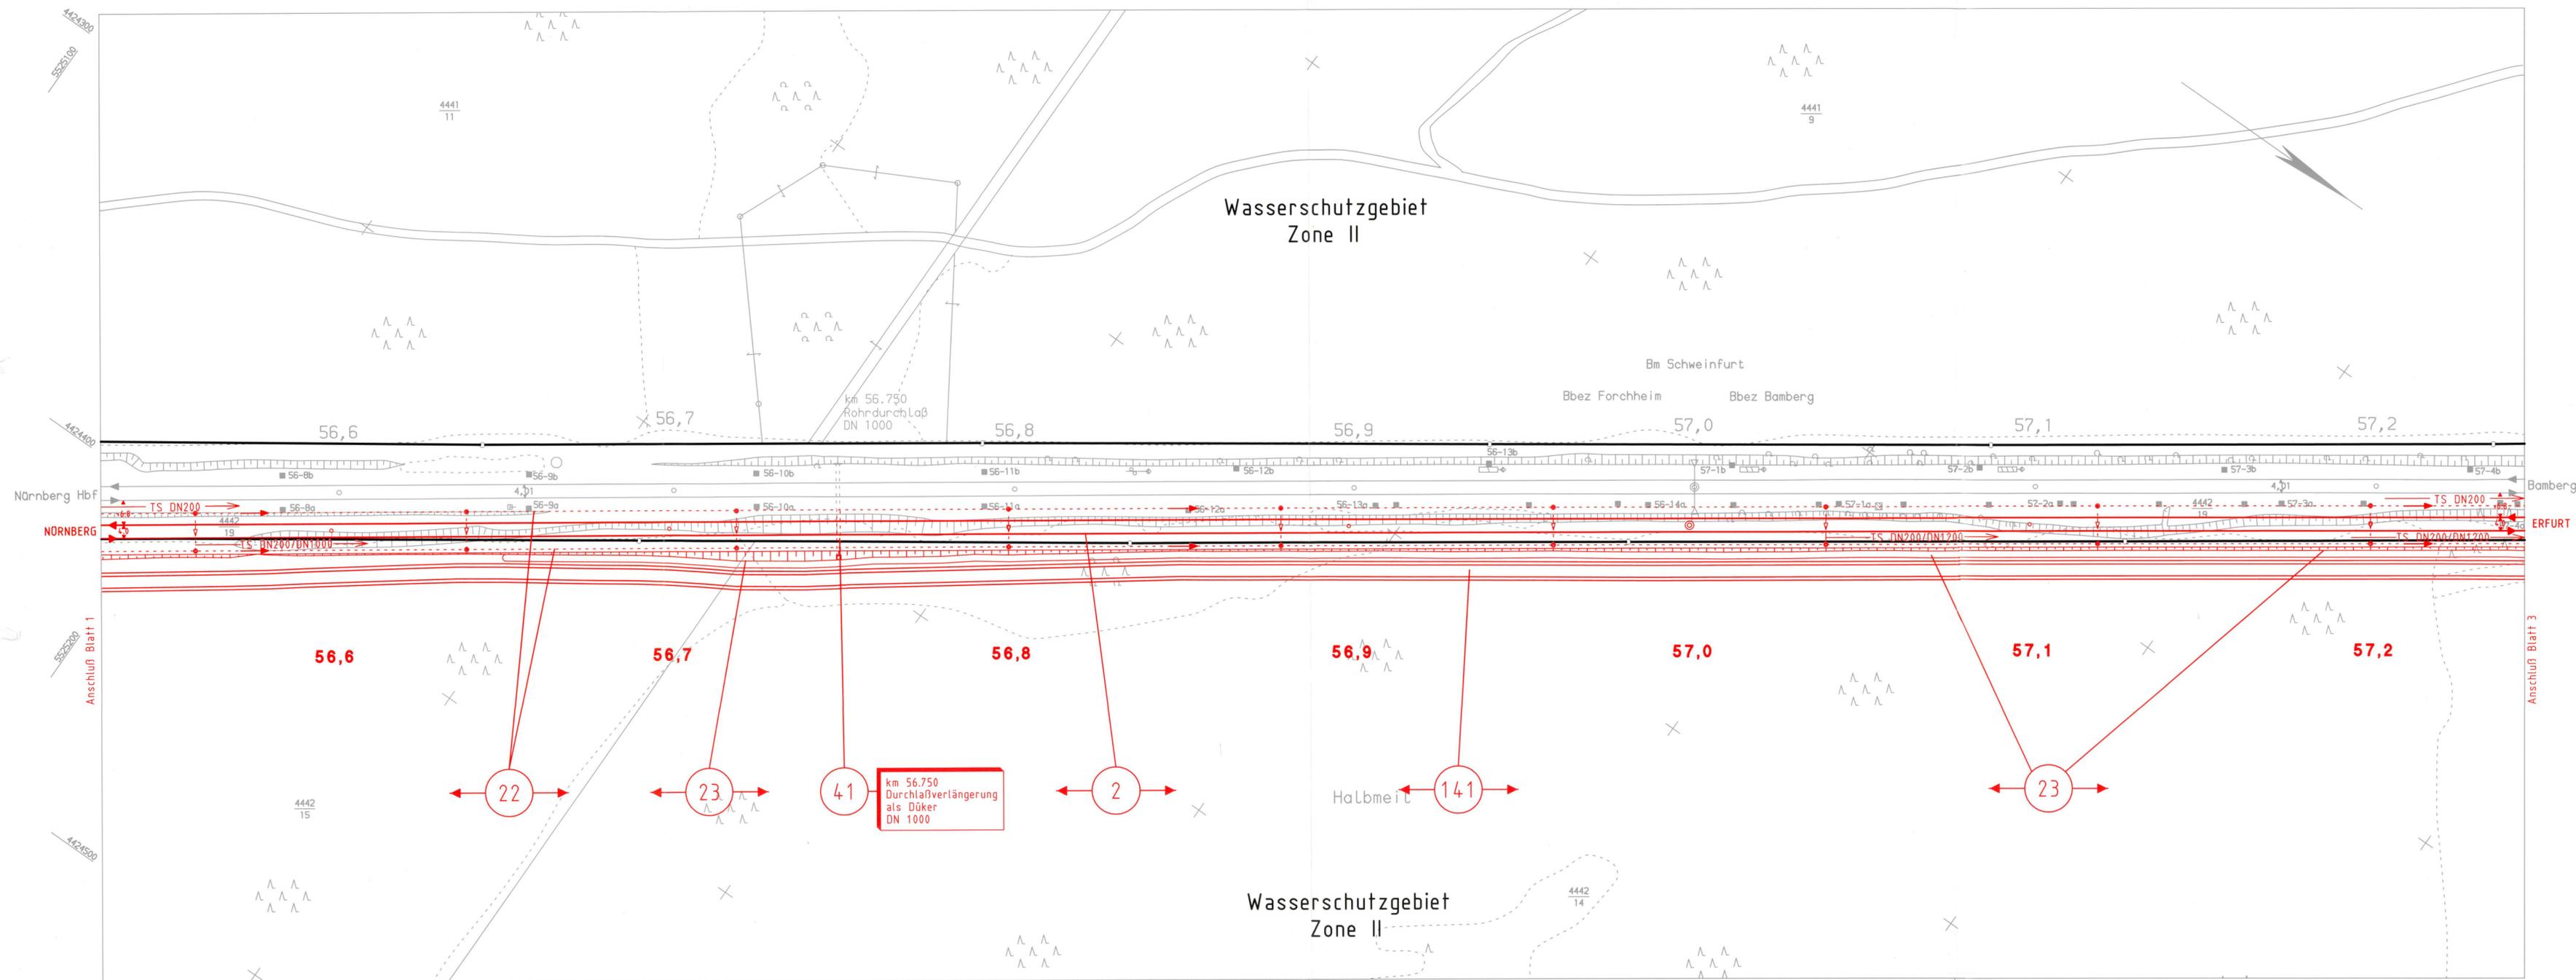

In 17 Blättern

Blatt 2

Im Auftrag der Deutschen Bahn

Planungsgesellschaft Bahnbau
Deutsche Einheit mbH

Projektzentrum 8/3: Strecke Nürnberg - Erfurt
Erfurt, den 02.05.94



Planungsgemeinschaft ABS		Blatt Nr.
SEIB Ing.-Consult 90443 Nürnberg Kraußstraße 3 Tel.0911/20630-0	Emch + Berger GmbH Ingenieure und Planer 90429 Nürnberg Rosenaustr.4 Tel.0911/32634-0	Auftrag Nr.
Nürnberg, den 23.03.1994 R. Reil		Datum Name
		bearb. 23.03.94 Bures
		gez. 23.03.94 Arbogast
		gepr. 23.03.94 Schöbel

Maßstab	Ausbaustrecke Nürnberg-Ebersfeld - PA 22 Bamberg	Plan-Nummer: 084
1:1000	Lageplan	Anlage Nr. 4
	km 56,5+30 - 57,2+44	Ausgabe v.
		Ersatz f.
		Ursprung