


Legende:

	Grunderwerb		Grunddienstbarkeit
ET	Techn. Anlage	DT	Techn. Anlage
ED	Deponie	DD	Deponie
EDR	Für Dritte	DDR	Für Dritte
EB	(Biotop ohne mögl. Landw. Nutzung)	DB	(Biotop ohne mögl. Landw. Nutzung)
EL	(Biotop mit mögl. Landw. Nutzung)	DL	(Biotop mit mögl. Landw. Nutzung)
			Vorübergehende Grundinanspruchn.
		VG	

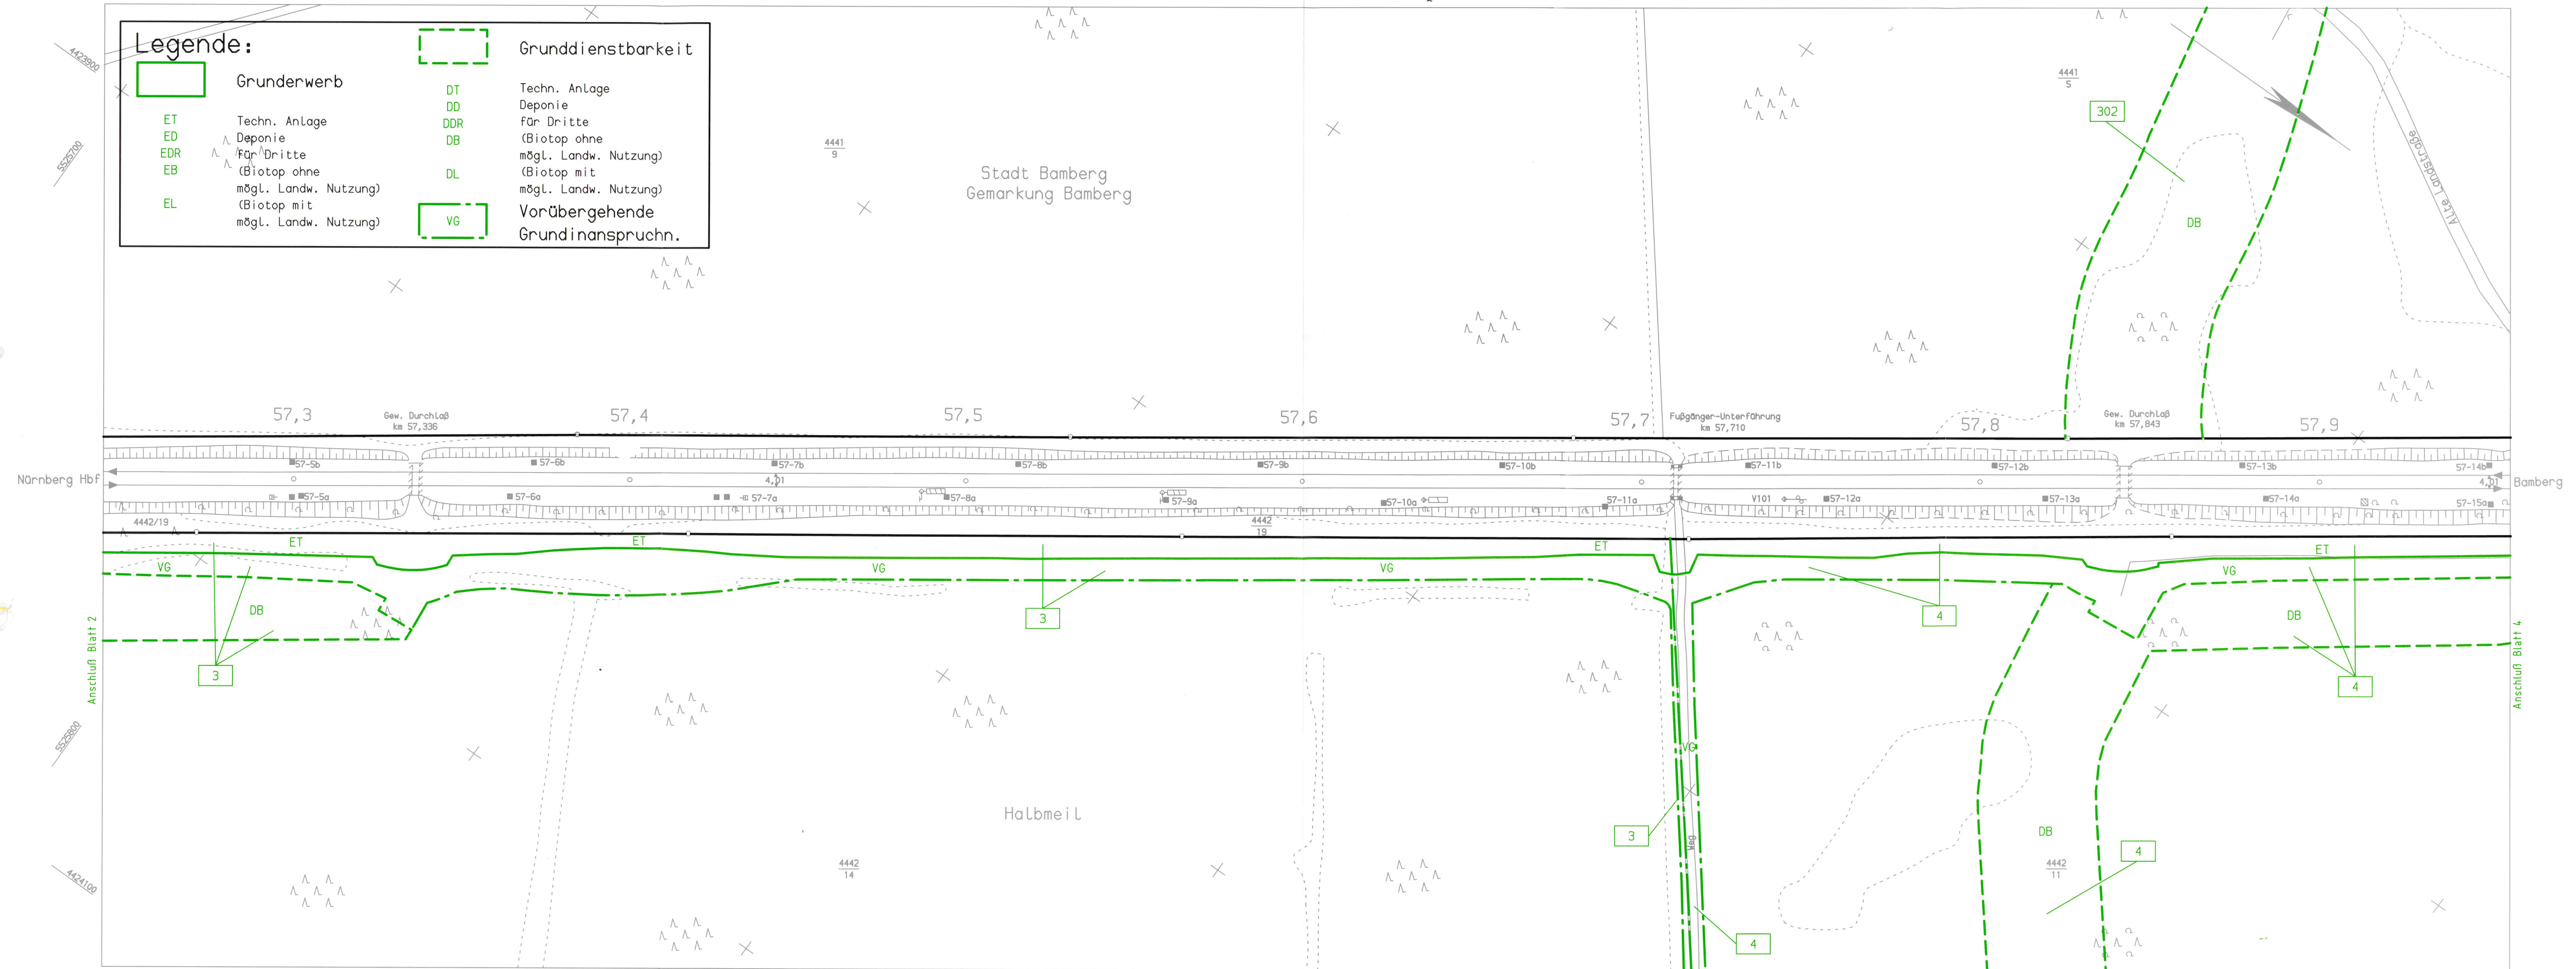

Verkehrsprojekt
Deutsche Einheit Schiene Nr. 8



Ausbaustrecke Nürnberg – Ebersfeld
Abschnitt Bamberg

Planfeststellung Bau-km 56,165 - 62,373
und Bau-km 0,000 - 2,408

In 19 Blättern Blatt 3

Im Auftrag der Deutschen Bahn
Planungsgesellschaft Bahnbau
Deutsche Einheit mbH
Projektzentrum B/3: Strecke Nürnberg - Erfurt
Erfurt, den 02.05.94

[Signature]
Az. 22/94

PB DE

Planungsgemeinschaft ABS		Blatt Nr.
	SEIB Ing.-Consult 90429 Nürnberg Kraußstraße 3 Tel. 0911/20630-0	Auftrag Nr.
	Emch+Berger GmbH Ingenieure und Planer 90429 Nürnberg Rosenaustr. 4 Tel. 0911/32634-0	Datum
Nürnberg, den 15.04.1994 <i>[Signature]</i>		Name
		bearb. 04.94 Friedrich
		gez. 04.94 Paul
		gepr. 04.94 Schöbel

Maßstab	Ausbaustrecke Nürnberg-Ebersfeld · PA 22 Bamberg	Plan-Nummer: 085
1:1000	Grunderwerbsplan, Strecke	Anlage Nr. 5.1
km 57,2+44 – 57,9+56		Ausgabe v.
		Ersatz f.
		Ursprung