


Das Kataster wurde aus behelfsfähigen Karten im Maßstab 1:1000 über die Topographie eingepäßt und digitalisiert sowie aus Karten im Maßstab 1:5000 digitalisiert und ist zur Höhennotiz nicht geeignet.

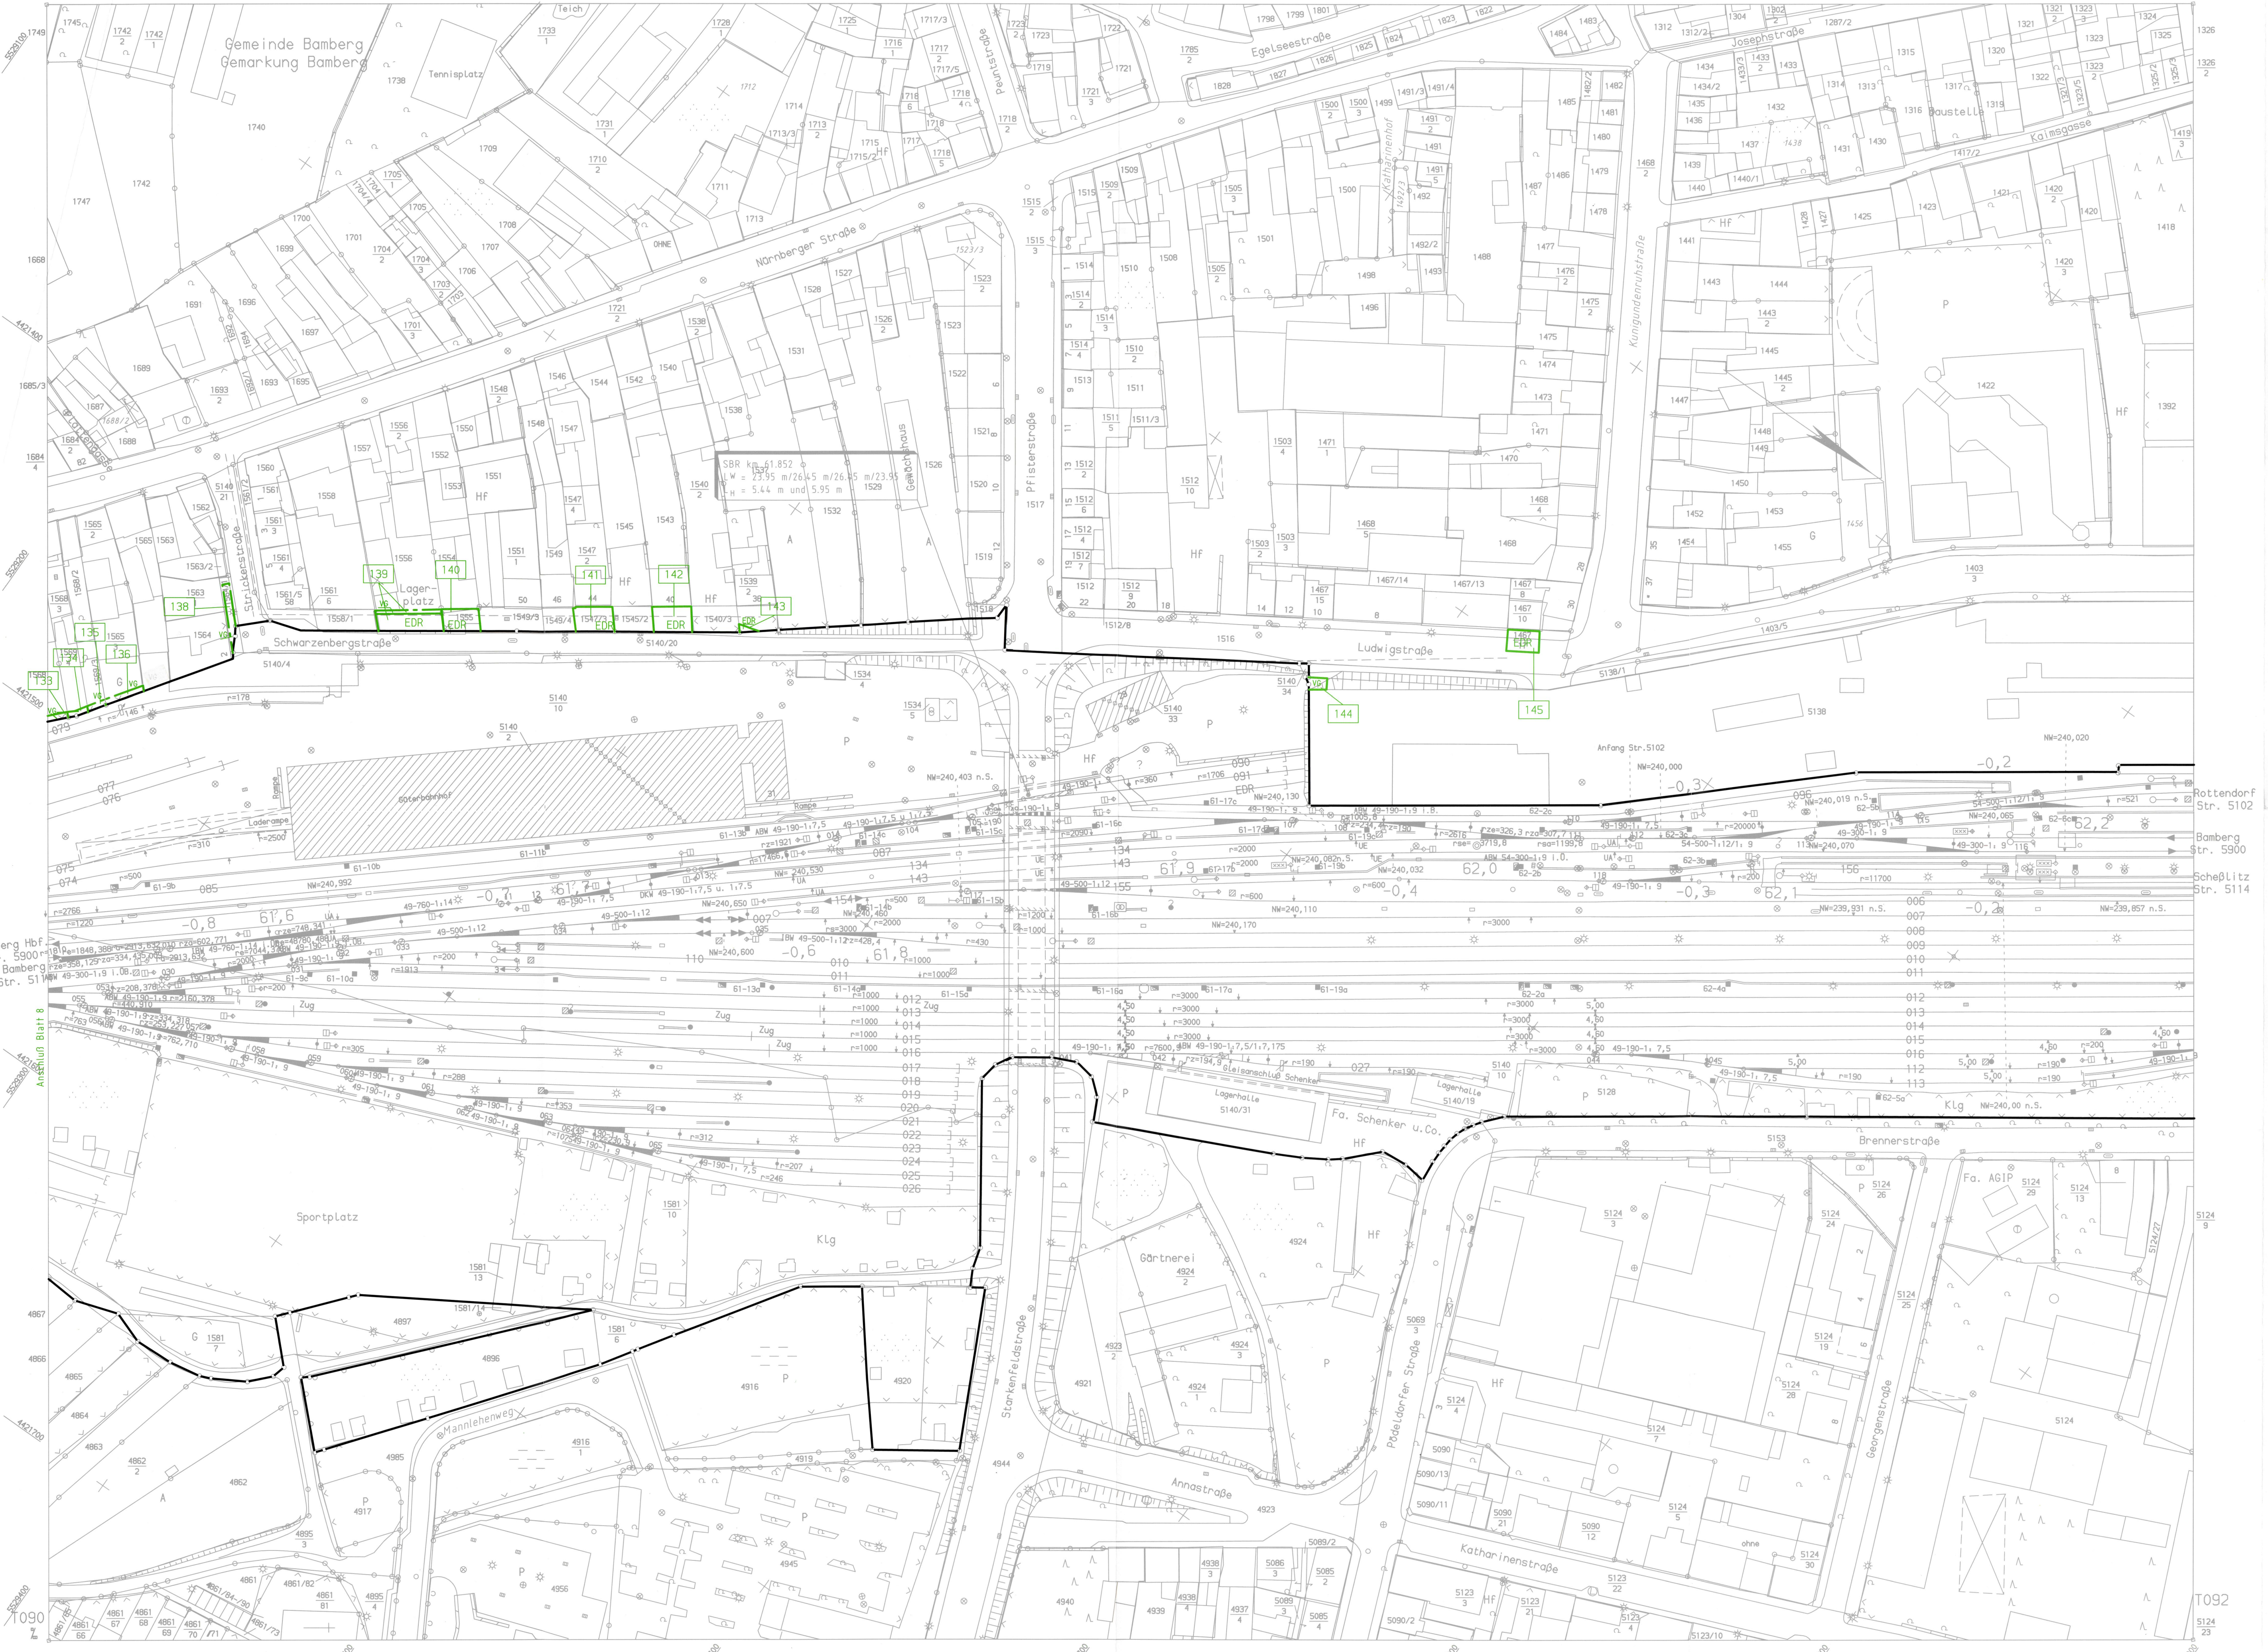

Legende:

 	Grunderwerb
ET	Techn. Anlage
ED	Deponie
EDR	Für Dritte
EB	(Biotop ohne mögl. Landw. Nutzung)
EL	(Biotop mit mögl. Landw. Nutzung)
 	Grunddienstarbeit
DT	Techn. Anlage
DD	Deponie
DDR	Für Dritte
DB	(Biotop ohne mögl. Landw. Nutzung)
DL	(Biotop mit mögl. Landw. Nutzung)
 	Vorübergehende Grundanspruch.

Verkehrsprojekt
Deutsche Einheit Schiene Nr. 8



Ausbaustricke Nürnberg – Ebersfeld
Abschnitt Bamberg

Planfeststellung Bau-km 56,165 - 62,373
und Bau-km 0,000 - 2,408

In 19 Blättern Blatt 9

Im Auftrag der Deutschen Bahn
Planungsgesellschaft Bahnbau
Deutsche Einheit mbH
Projektzentrum 803: Strecke Nürnberg - Erfurt
Erfurt, den 02.05.94

PB DE
Az. 22/94

Planungsgemeinschaft ABS		Blatt Nr.:
SEIB Ing.-Consult	Emch + Berger GmbH Ingenieur und Planer	Auftrag Nr.:
90443 Nürnberg Krauthstraße 3 Tel. 0911/22633-0	90429 Nürnberg Resenaustr. 4 Tel. 0911/231634-0	Datum:
Nürnberg, den 15.04.1994		Name:
bearb. 04.94 Friedrich gez. 04.94 Paul gepr. 04.94 Schöbel		Plan-Nummer: 091
Maßstab:	Ausbaustricke Nürnberg-Ebersfeld - PA 22 Bamberg	Anlage Nr. 51
1:1000	Grunderwerbsplan, Strecke	Ausgabe v.:
	km 61,5+24 - 62,2+38	Ersatz f.:
		Ursprung

Urheberschutz
alle Nutzungsrechte bei der DB