


Das Kataster wurde aus behelfsmäßigen Karten im Maßstab 1:1000 über die Topographie eingepaßt und digitalisiert sowie aus Karten im Maßstab 1:5000 digitalisiert. Die Höhenabstriche sind nicht geeignet.

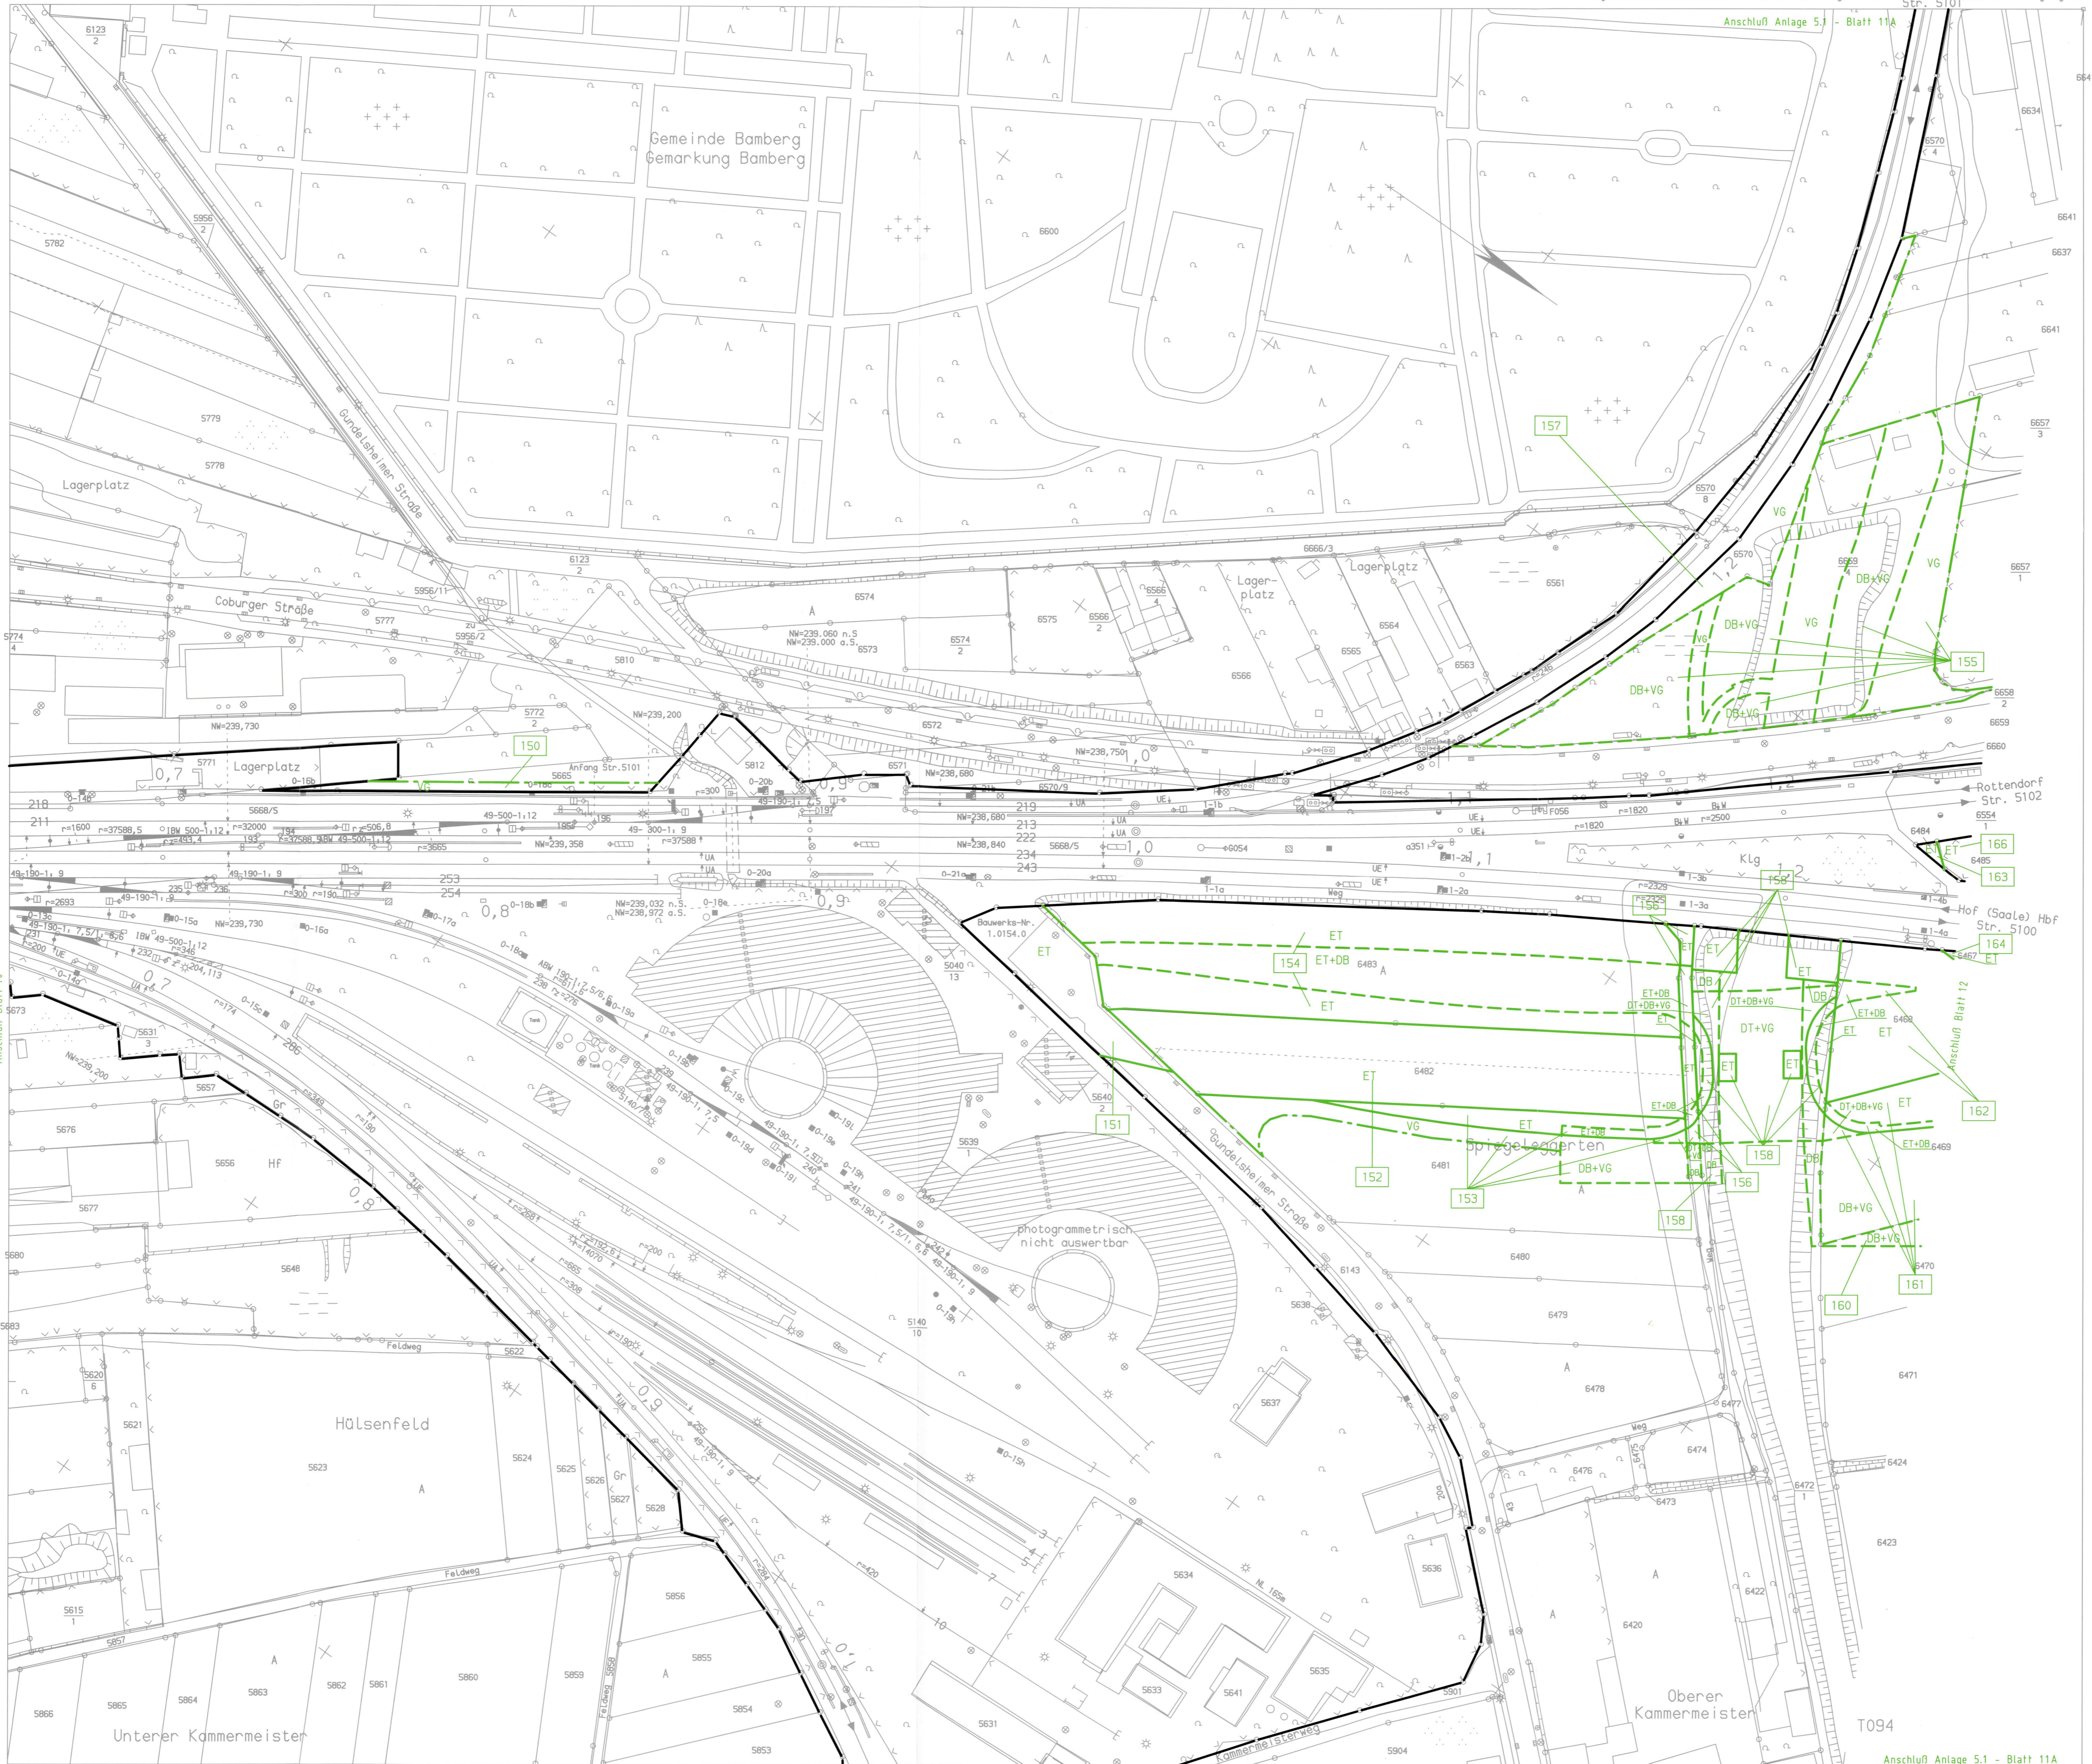

Legende:

	Grunderwerb
ET	Techn. Anlage
ED	Deponie
EDR	Für Dritte
EB	(Biotop ohne mögl. Landw. Nutzung)
EL	(Biotop mit mögl. Landw. Nutzung)
	Grunddienstbarkeit
DT	Techn. Anlage
DD	Deponie
DDR	Für Dritte
DB	(Biotop ohne mögl. Landw. Nutzung)
DL	(Biotop mit mögl. Landw. Nutzung)
	Vorübergehende Grundansprüche
VG	

**Verkehrsprojekt
Deutsche Einheit Schiene Nr. 8**



**Ausbaustrecke Nürnberg – Ebersfeld
Abschnitt Bamberg**

Planfeststellung Bau-km 56,165 – 62,373
und Bau-km 0,000 – 2,408

In 19 Blättern Blatt 11

Im Auftrag der Deutschen Bahn
Planungsgesellschaft Bahnbau
Deutsche Einheit mbH
Projektzentrum B/3: Strecke Nürnberg - Erfurt
Erfurt, den 02.05.94

Planungsgemeinschaft ABS

SEIB Ing.-Consult 90423 Nürnberg Krauthstraße 3 Tel. 0911/22635-0	Emch + Berger GmbH Ingenieure und Planer 90429 Nürnberg Rosenaustraße 4 Tel. 0911/22635-5
---	--

Nürnberg, den 15.04.1994

Blatt Nr.:	Auftrag Nr.:	
Datum:	04.94	Name: Friedrich
bearb.:	04.94	Paul
gez.:	04.94	Schöbel
gepr.:	04.94	Schöbel
Plan-Nummer: 093	Anlage Nr. 5.1	
Maßstab:	Ausbaustrecke Nürnberg-Ebersfeld - PA 22 Bamberg	
1:1000	Grunderwerbsplan, Strecke	
Ausgabe v.:	km 0,6+52 – 1,2+59 Bamberg - Rottendorf	
Ersatz f.:	km 0,6+52 – 1,2+54 Bamberg - Hof	
Ursprung:	km 0,6+52 – 1,2+54 NÜRNBERG - ERFURT	

Urheberschutz
alle Nutzungsrechte bei der DB