


**Legende:**

	Grunderwerb		Grunddienstbarkeit
ET	Techn. Anlage	DT	Techn. Anlage
ED	Deponie für Dritte	DD	Deponie
EDR	(Biotop ohne mögl. Landw. Nutzung)	DDR	(Biotop ohne mögl. Landw. Nutzung)
EB	(Biotop mit mögl. Landw. Nutzung)	DB	(Biotop mit mögl. Landw. Nutzung)
EL	(Biotop mit mögl. Landw. Nutzung)	DL	(Biotop mit mögl. Landw. Nutzung)
			Vorübergehende Grundanspruch.
			VG

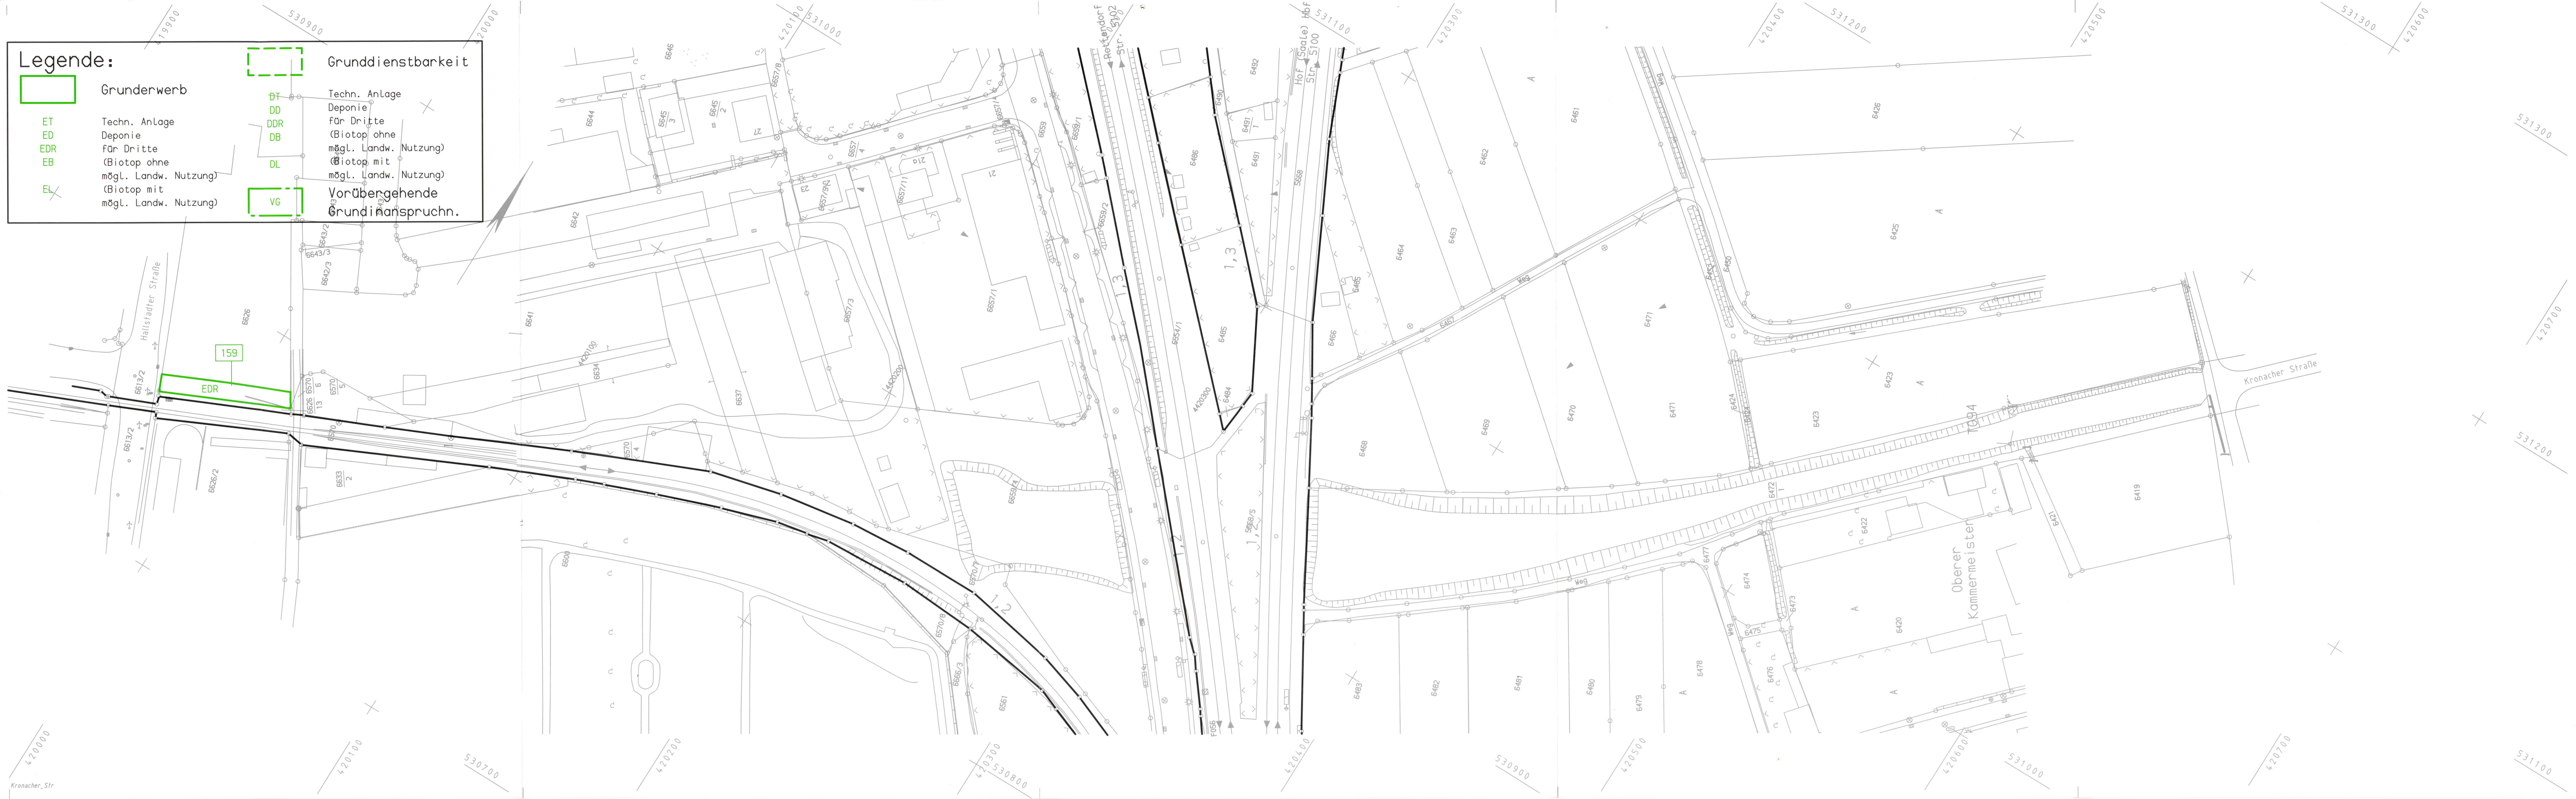

Verkehrsprojekt  
Deutsche Einheit Schiene Nr. 8



Ausbaustrecke Nürnberg – Ebersfeld  
Abschnitt Bamberg

Planfeststellung Bau-km 56,165 - 62,373  
und Bau-km 0,000 - 2,408

In 19 Blättern Blatt 11A

Im Auftrag der Deutschen Bahn  
Planungsgesellschaft Bahnbau  
Deutsche Einheit mbH  
Projektzentrum B/3: Strecke Nürnberg - Erfurt  
Erfurt, den 02.05.94

*W. Kain* **PB DE**  
Az. 22/94

Planungsgemeinschaft ABS

	<b>SEIB Ing.-Consult</b> 90443 Nürnberg Kraußstraße 3 Tel. 0911/20630-0		<b>Emch + Berger GmbH Ingenieure und Planer</b> 90429 Nürnberg Rosenaustr. 4 Tel. 0911/22634-0
--	--	--	---

Nürnberg, den 15.04.1994 *W. Kain*

Blatt Nr.	
Auftrag Nr.	
Datum	Name
bearb. 04.94	Friedrich
gez. 04.94	Paul
gepr. 04.94	Schöbel

Maßstab	Ausbaustrecke Nürnberg-Ebersfeld · PA 22 Bamberg	Plan-Nummer:	
1:1000	<b>Grunderwerbsplan, Kronacher Straße</b>		Anlage Nr. 5.1
	Bahn-km 1,1+96	Ausgabe v.	
		Ersatz f.	
		Ursprung	